Anhang 18.1.6 Blatt 1

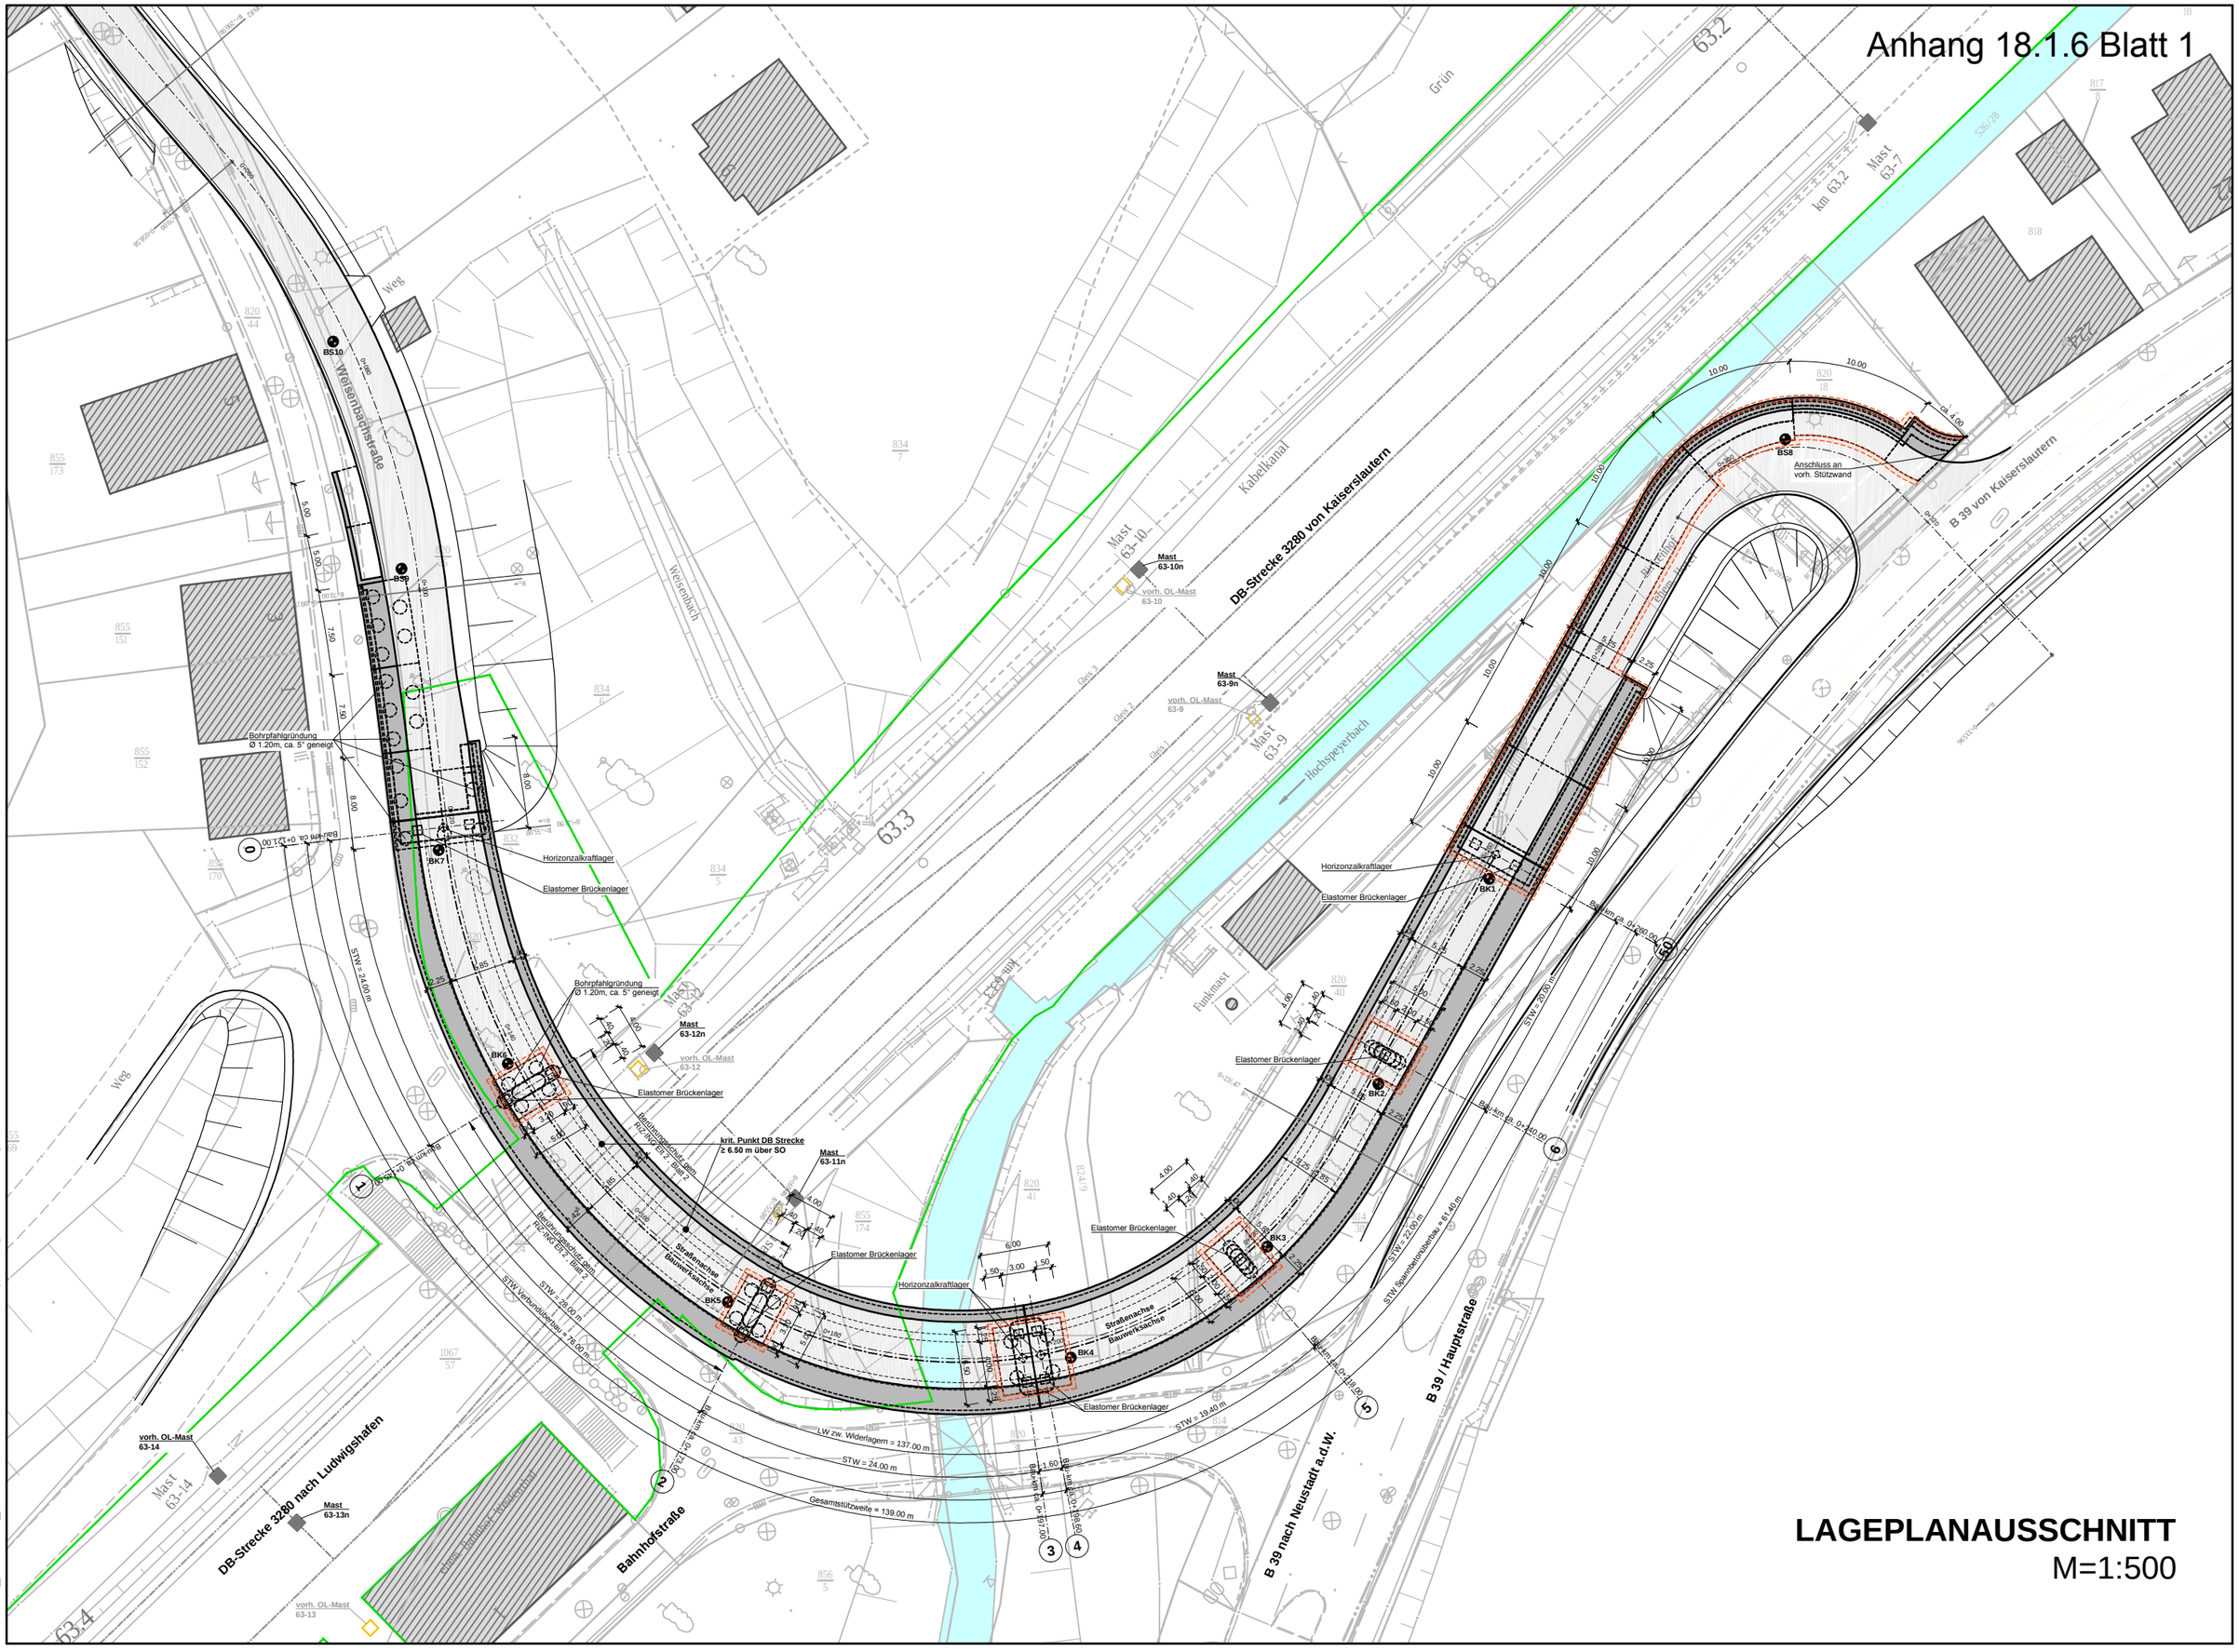

H:\vestra_seven\12_054\daba\AutoCAD\Konstruktiv\Vorplanung\BW-Plan.dwg

SCHÖNHOFEN INGENIEURE