


ehem. Hotel "Birkenhof"

Hauptstraße - B

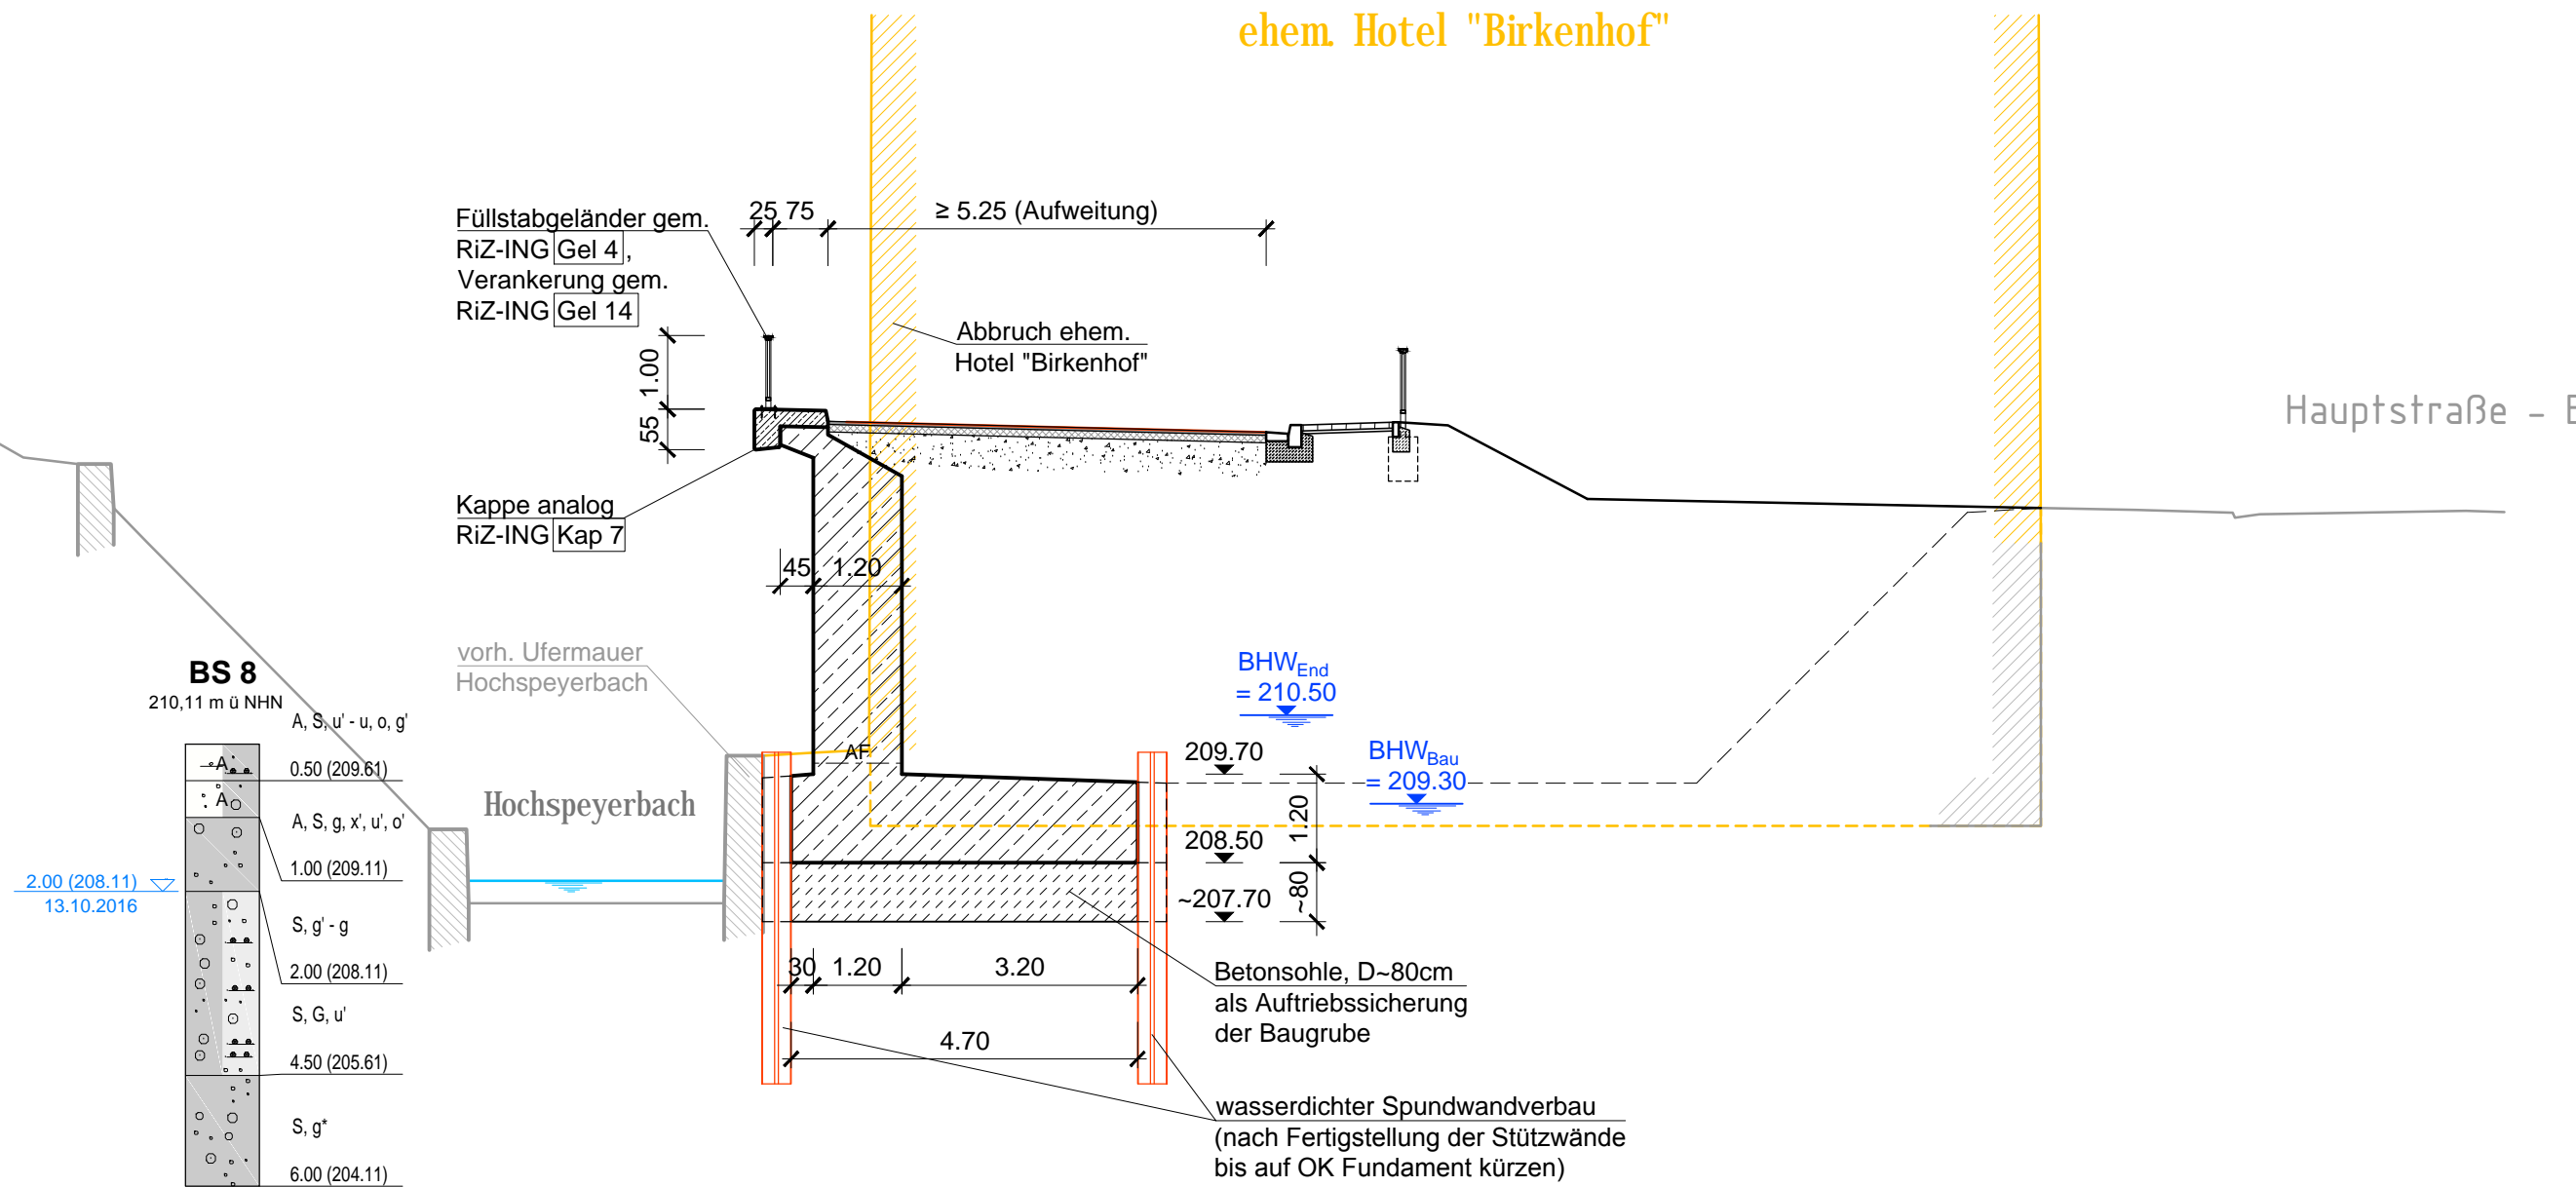

QUERSCHNITT STÜTZWAND
M=1:500