


Übersicht, M 1:100.000

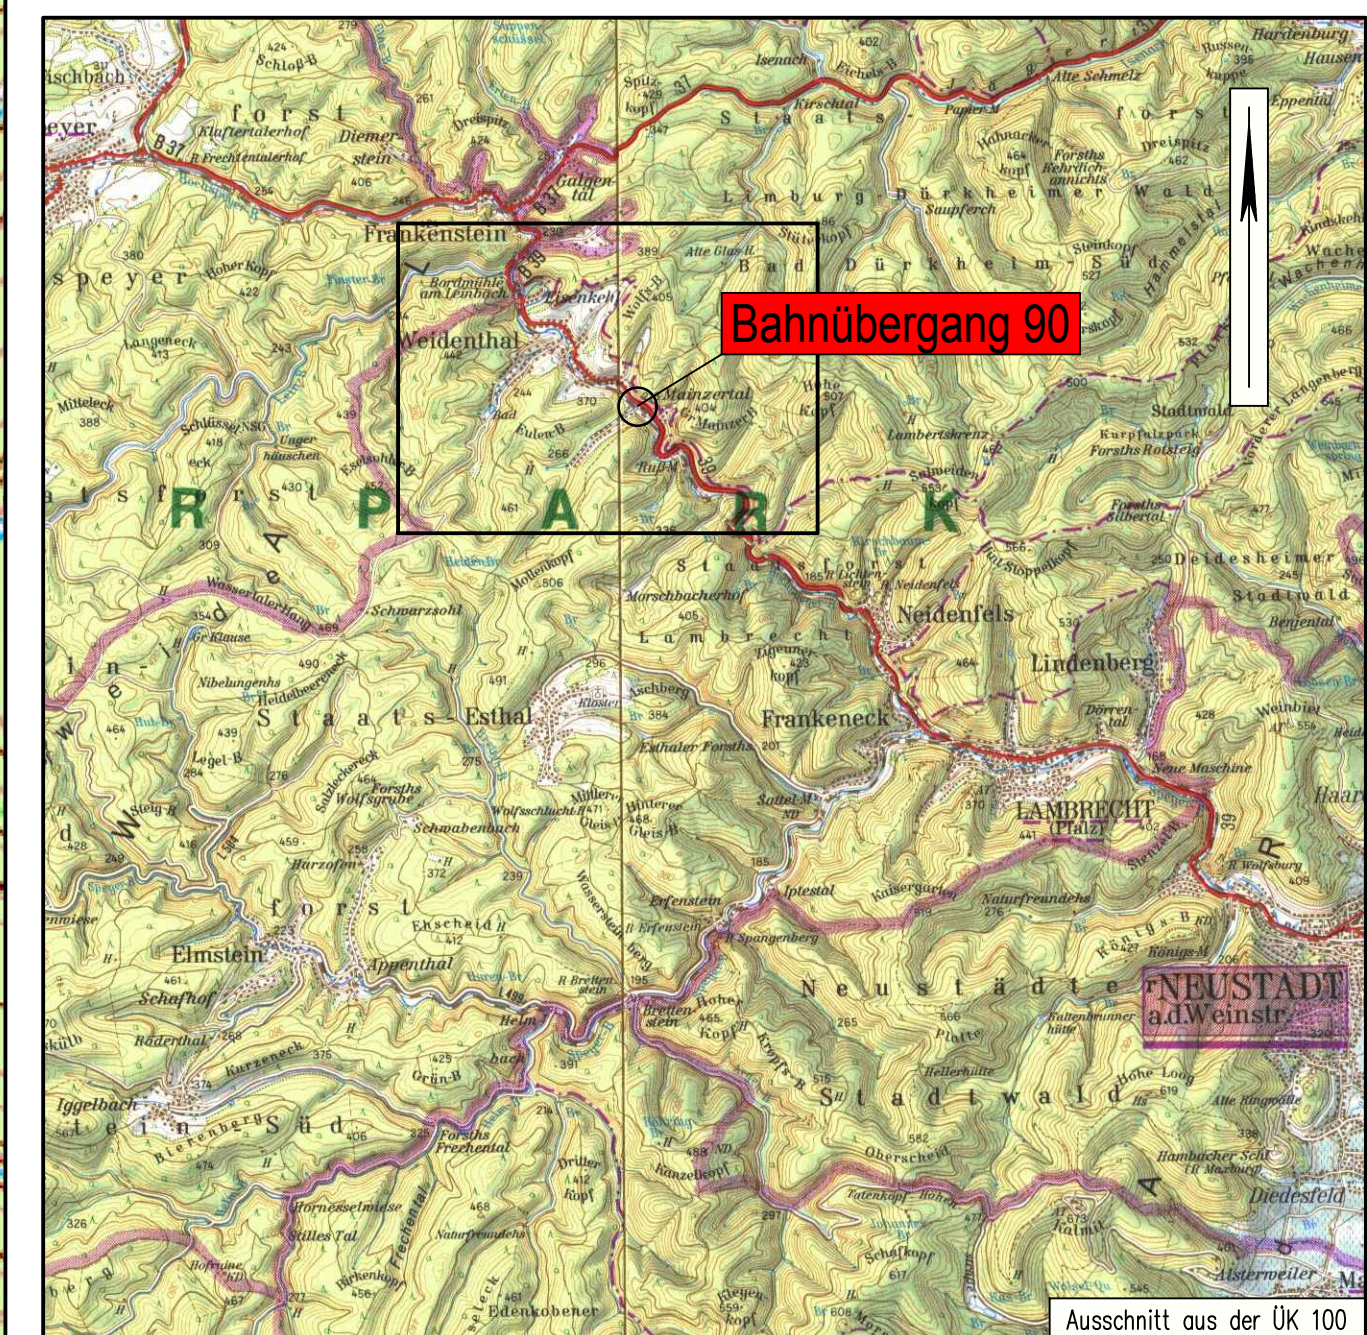

**Legende**

- geplante Baumaßnahme
- Bundesstraße
- Kreisstraße
- DB-Strecke
- Kreisgrenze
- - - Gemeindegrenze
- W Wohnbaufläche
- M gemischte Baufläche
- G gewerbliche Baufläche
- Gemeinbedarf
- BR Biosphärenreservat (erstreckt sich über gesamten Ausschnitt)
- NP Naturpark Pfälzerwald (erstreckt sich über gesamten Ausschnitt)
- KD Kulturdenkmal
- W... Wasserschutzzone

Entwurfsbearbeitung:  
 SCHÖNHOFEN Ingenieure  
 Herlesbrunnweg 5  
 67657 Kaiserslautern  
 Tel: 06 31 / 3 41 24 - 0  
 Fax: 06 31 / 4 37 45  
 www.schoenhofen.de  
 E-Mail: info@si-kl.de



Projekt-Nr.:	2012.054	
bearbeitet:	Februar 2018	Sann
Cad / Grafik:	Februar 2018	Urchs
geprüft:	Februar 2018	Zirkel

**Wasserrechtliches Verfahren**

## Ortsgemeinde Weidenthal

<b>B 39 / WP 90</b>	Unterlage: 18.2	
<b>Beseitigung des Bahnüberganges WP 90 in Weidenthal</b>	Blatt Nr.: 1	
	Maßnahmen Nr.:	
	Datum	Name
	bearbeitet	
	gezeichnet	
	geprüft	
	Übersichtskarte, Maßstab 1 : 10.000	
	von NK: -	nach NK: -

Entwurfsprüfung:	Datum	Name
Straßenplanung:		
Landespflege:		
Immissionsschutz:		

Nr.	Art der Änderung	Datum	Name
1			
2			
3			
4			
5			
6			

aufgestellt:

Weidenthal, den .....

Ausschnitt aus der TK 25 (Nr. 6513 Hochspeyer u. Nr. 6514 Bad Dürkheim-West)