



Detailplan Drosselschacht RRB M = 1:25


Draufsicht

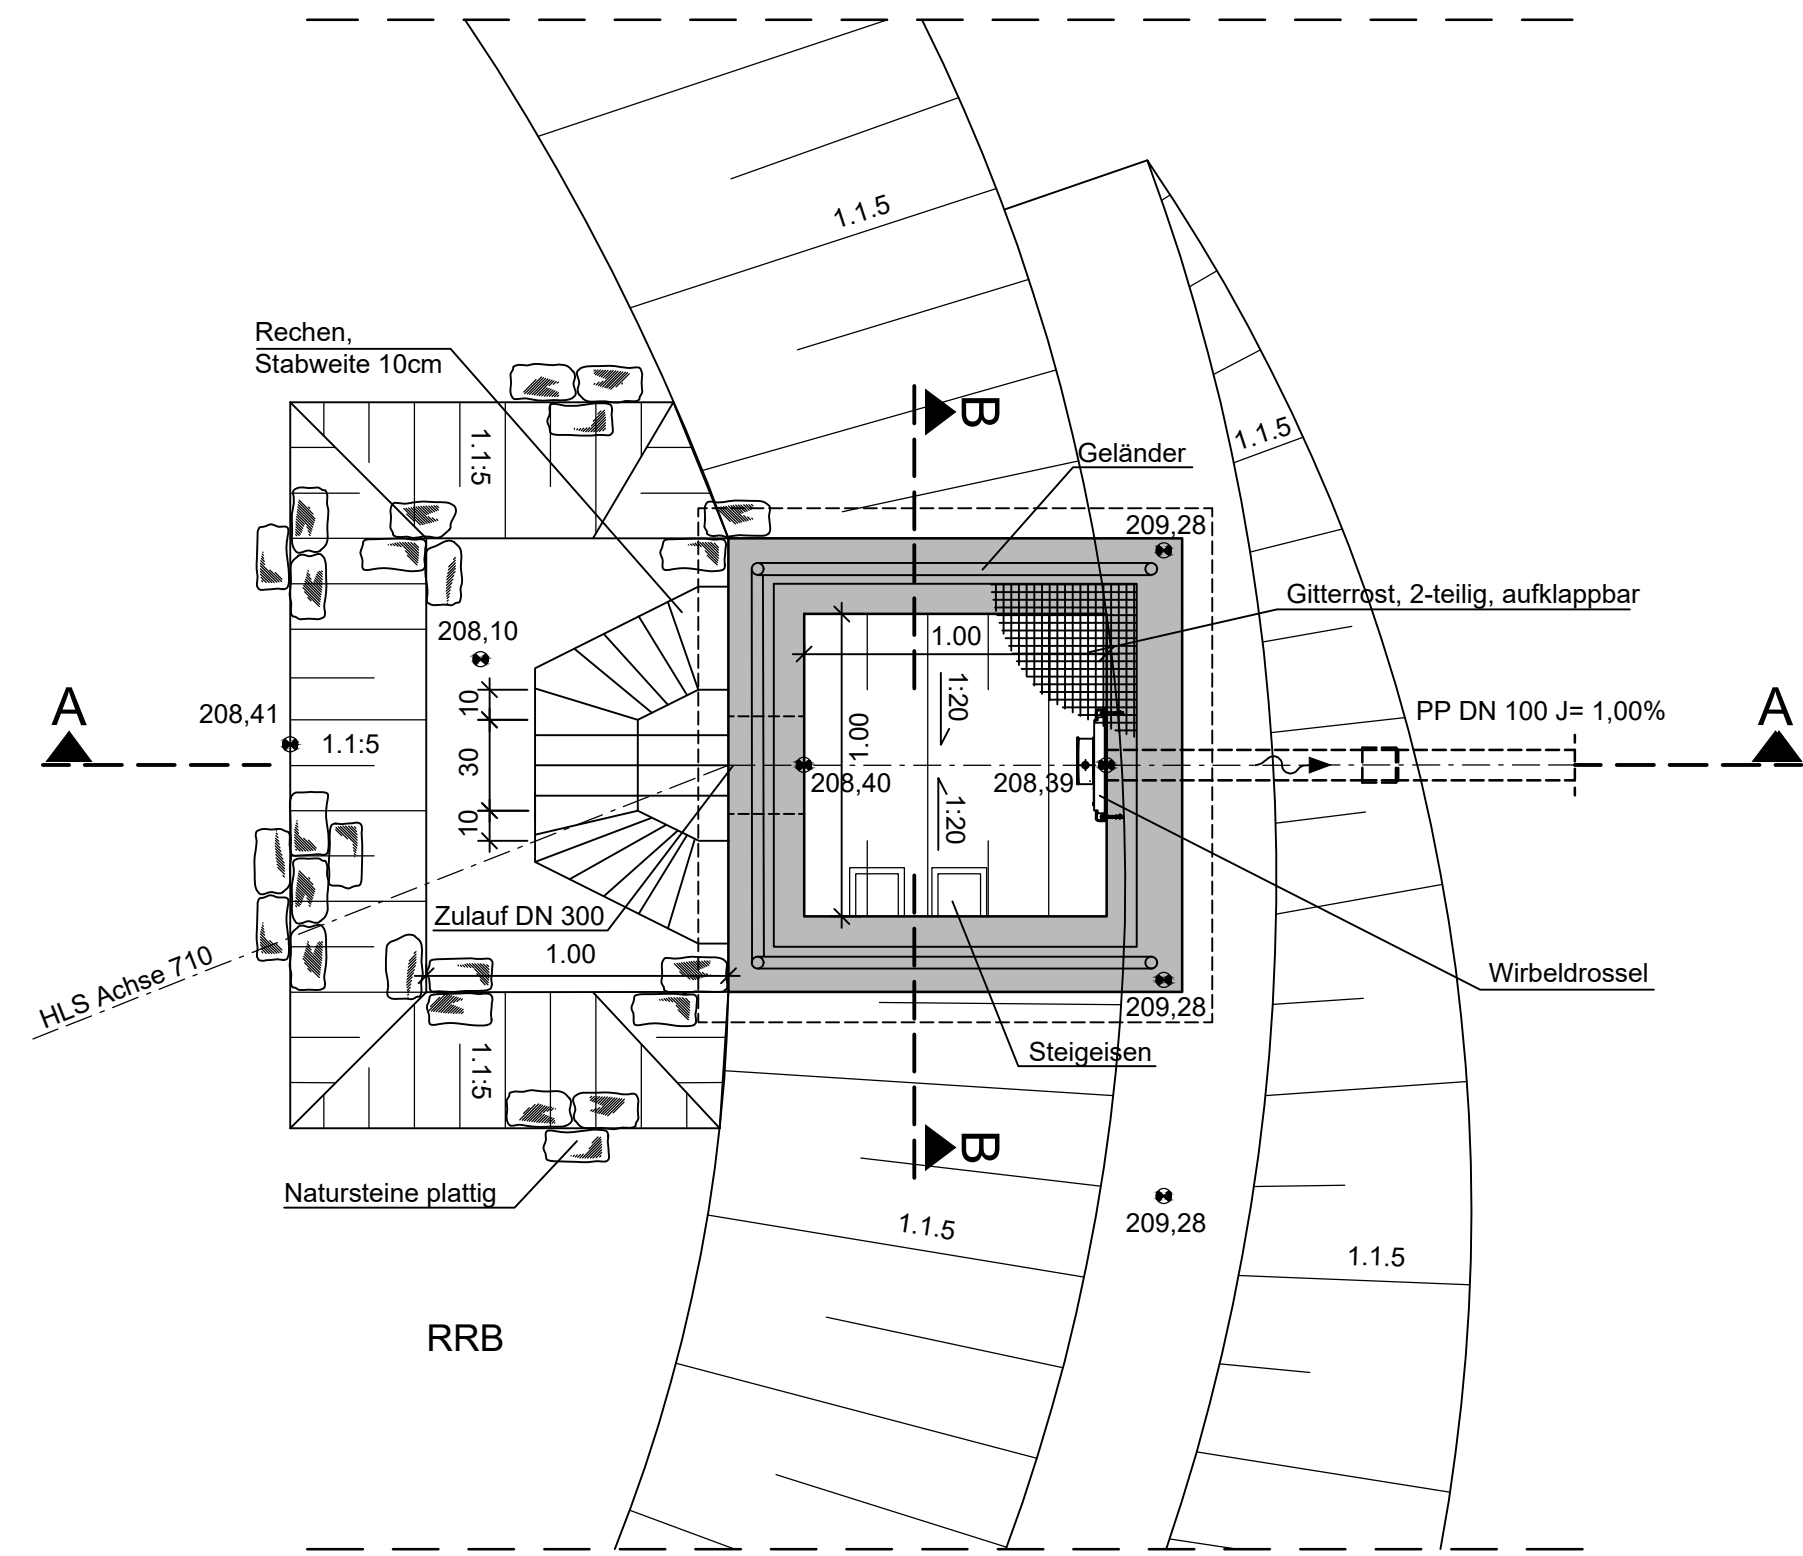

Schnitt A - A

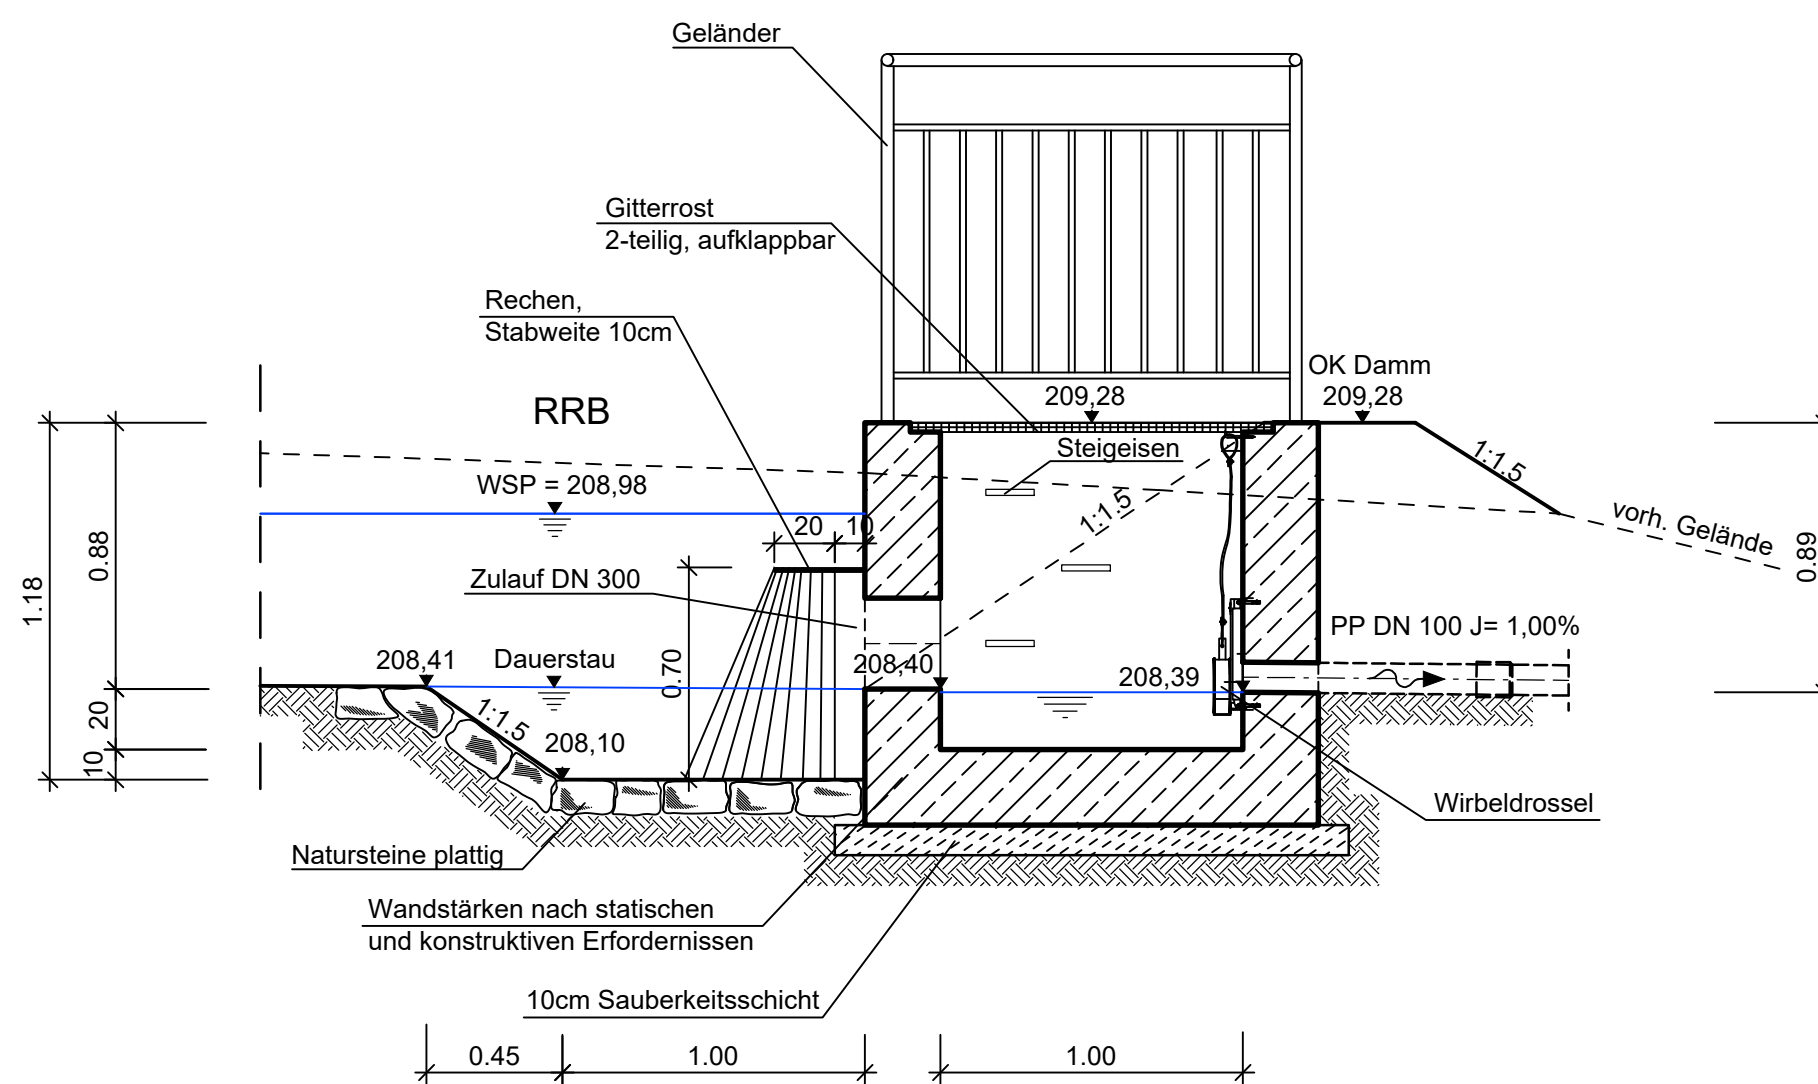


Schnitt B - B

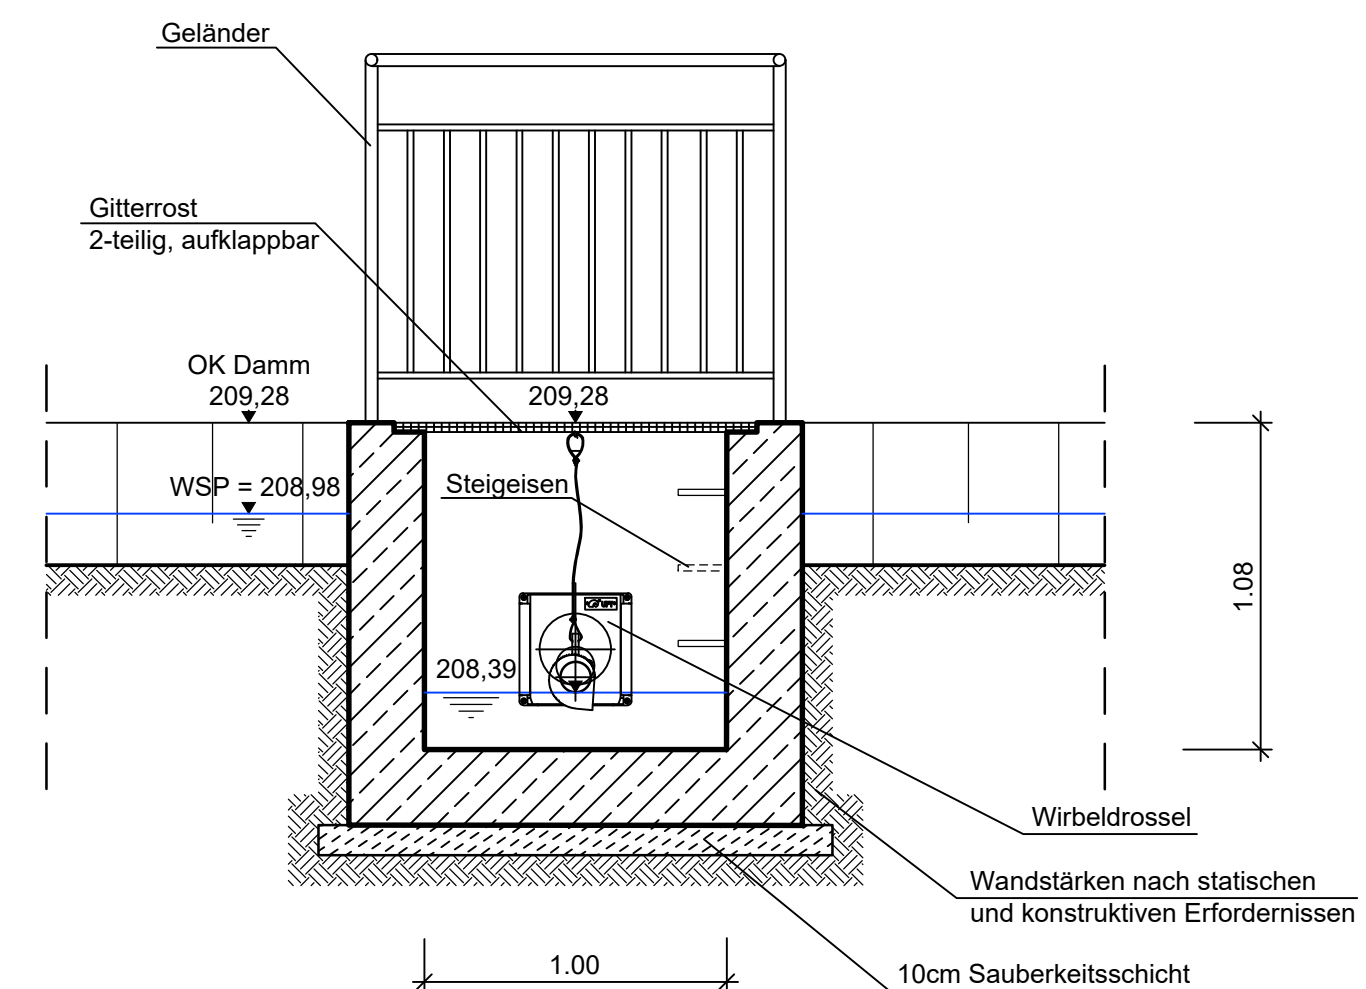

Entwurfsbearbeitung:		Projekt-Nr.:	2012.054	
SCHÖNHOFEN Ingenieure Hertelsbrunnring 5 67657 Kaiserslautern Tel: 06 31 / 3 41 24 - 0 Fax: 06 31 / 4 37 45 www.schoenhofen-ing.de E-Mail: info@si-kl.de		bearbeitet:	Februar 2018	Nicklaus
		Cad / Grafik:	Februar 2018	Jaworski
		geprüft:	Februar 2018	Zirkel
		Datum	Zeichen	

Wasserrechtliches Verfahren

Ortsgemeinde Weidenthal

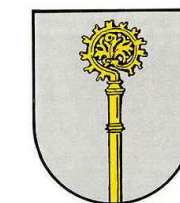

B 39 / WP 90 Beseitigung des Bahnüberganges WP 90 in Weidenthal	Unterlage:	18.9	
	Blatt Nr.:	1	
	Maßnahmen Nr.:	A.32-02.0256.01	
		Datum	Name
	bearbeitet		
	gezeichnet		
geprüft			
Detailplan Drosselschacht RRB, Maßstab: 1:25			
von NK: 6509 005	nach NK: 6509 007		
	Datum	Name	

Entwurfsprüfung:		
Straßenplanung:		
Landespflege:		
Immissionsschutz:		
Nr. Art der Änderung	Datum	Name
1		
2		
3		
4		
5		
6		

aufgestellt:	
Weidenthal, den	