

**BEBAUUNGSPLAN
"HERXHEIMERSTRASSE"**

FÜR DAS GEBIET AM OSTRAND DES DORFES
ZWISCHEN ANWESEN JAKOB NOLL UND GEORG MÜNCH
WEISENHEIM AM BERG

M. 1:1000

Im Vollzuge des § 19 (2) des Aufbaugesetzes
vom 1. 8. 1949

mit RE. v. 23. 1. 1962

Az.: 421-07 Tgb. Nr. N 38/2

in Verbindung mit den Erläuterungen
vom 8. 2. 1961 genehmigt.

Neustadt/Weinstraße, den 23. 1. 1962

Bezirksregierung der Pfalz
im Auftrag:


DS. *gg. WIRTH*

III. Fertigung



Oberregierungsaurat

Moll/Hu 14.4.71

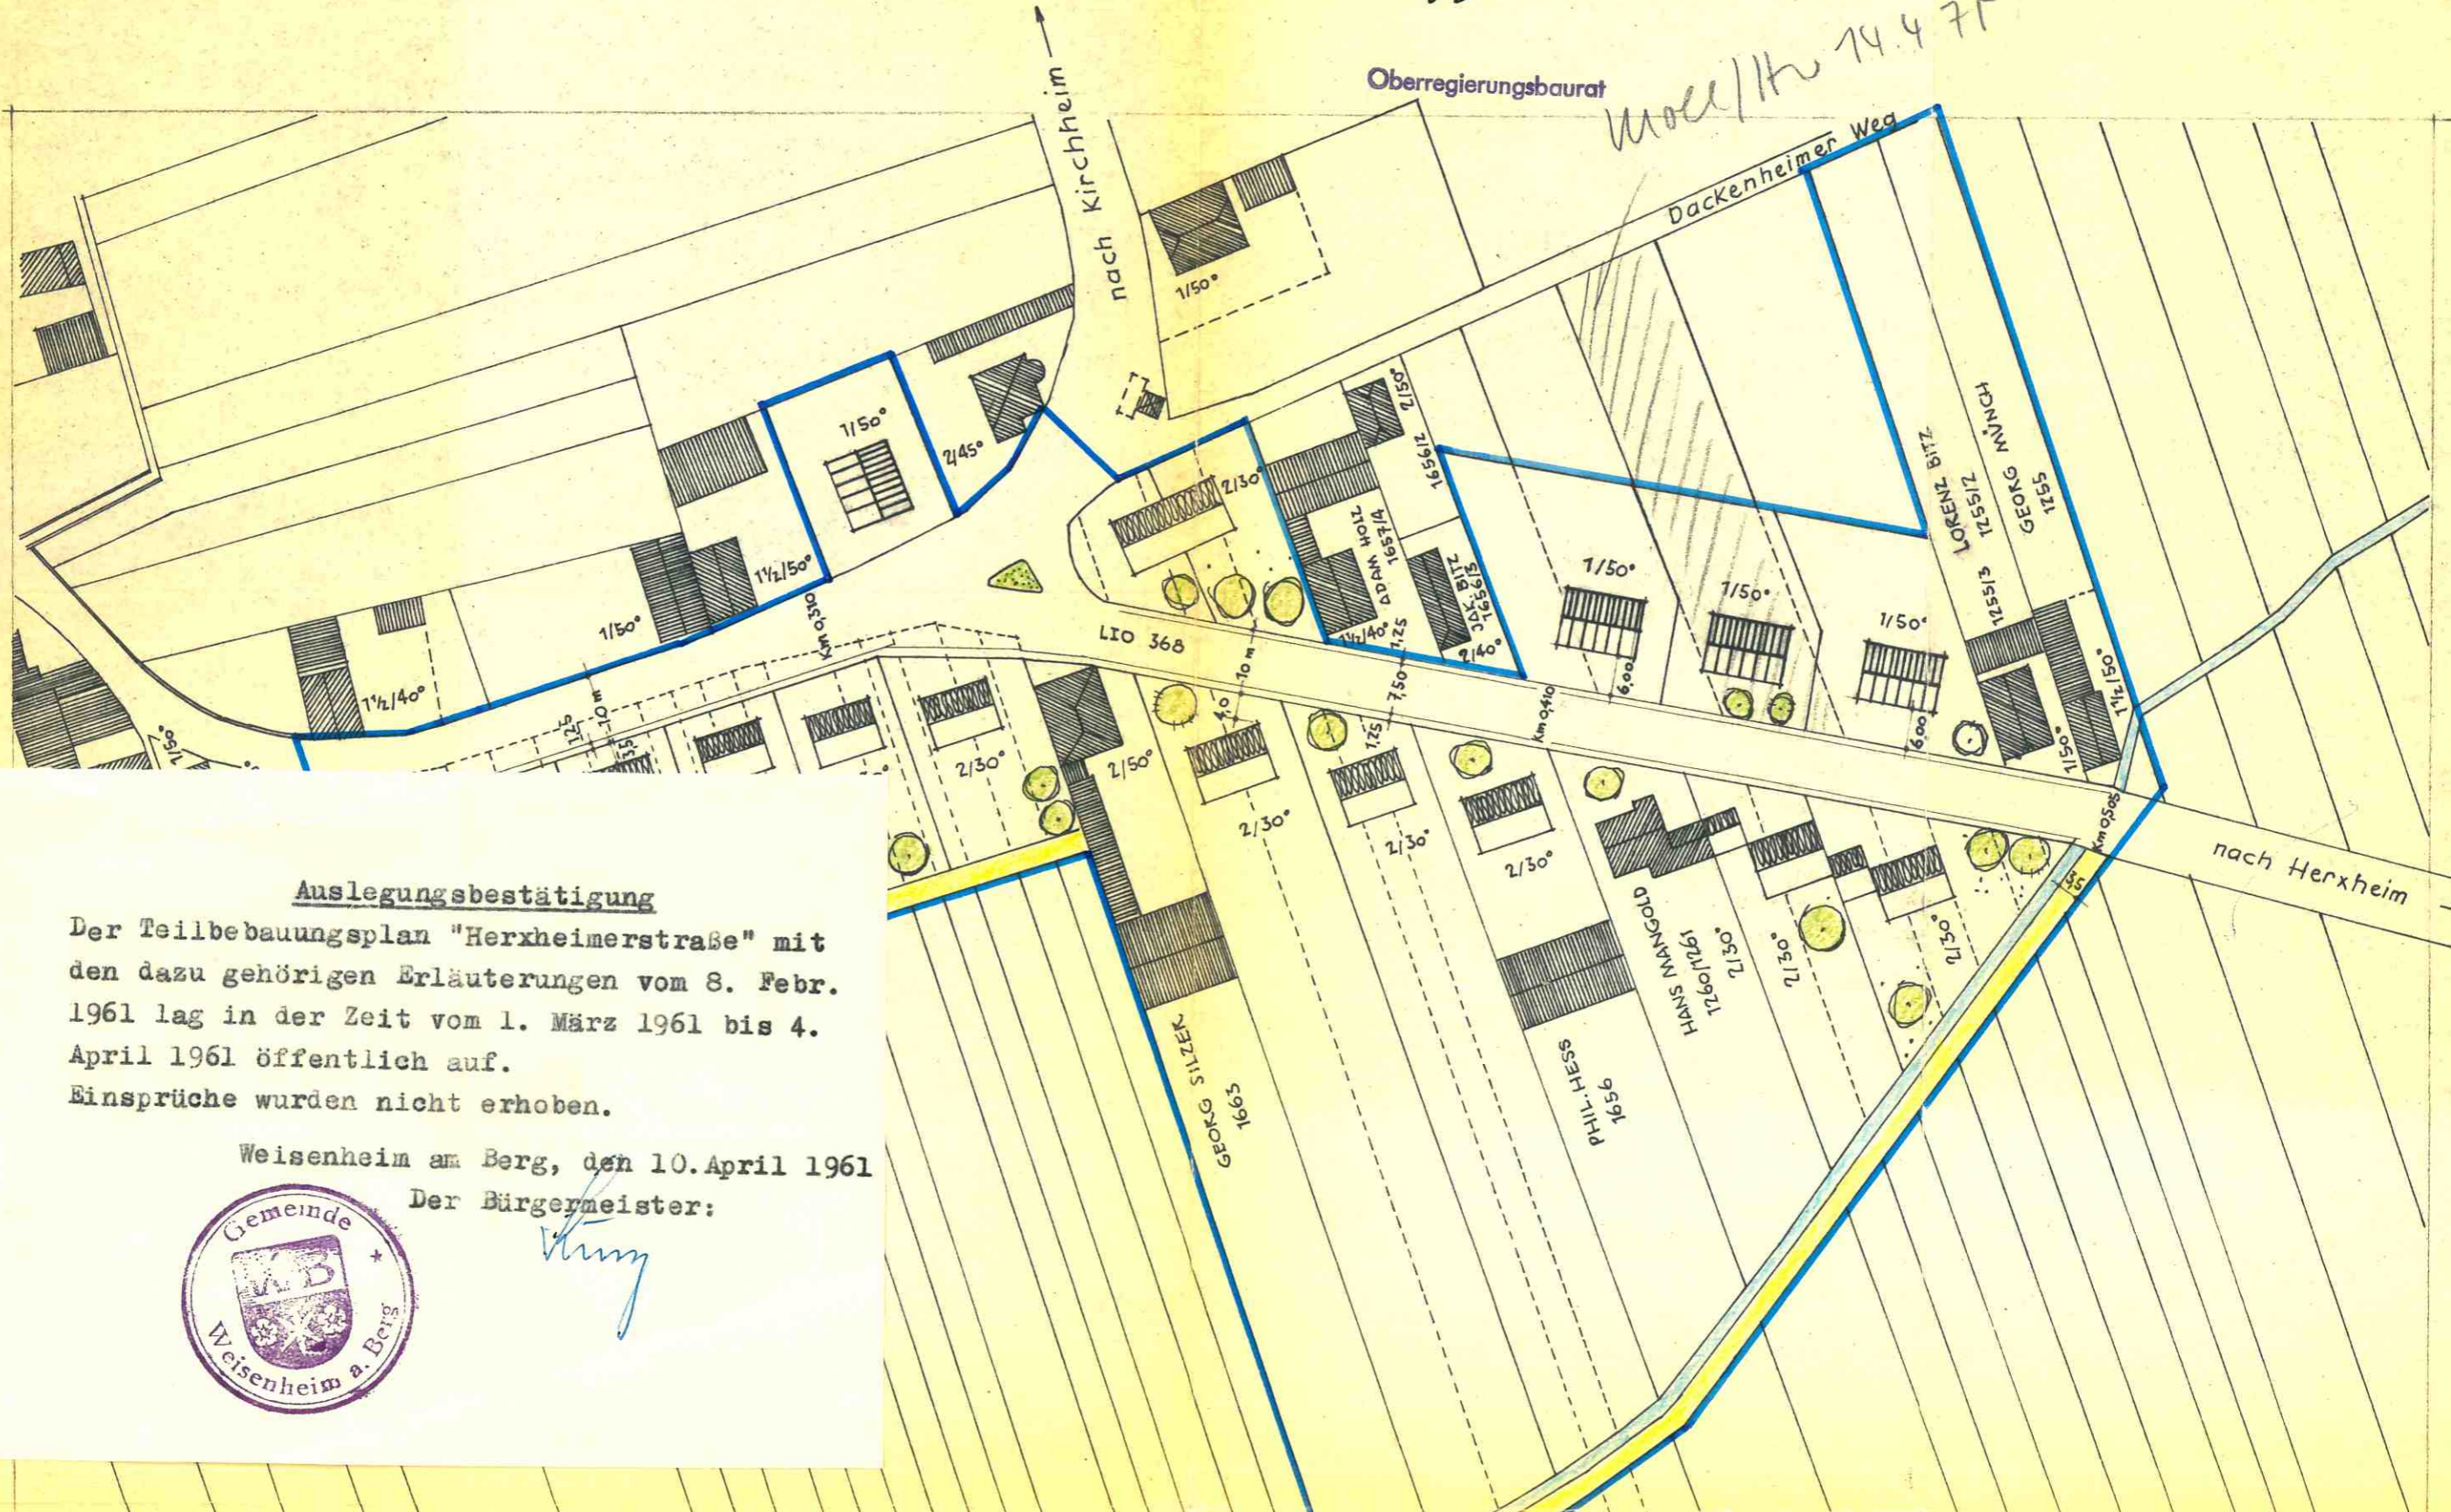


Auslegungsbestätigung

Der Teilbebauungsplan "Herzheimerstraße" mit
den dazu gehörigen Erläuterungen vom 8. Febr.
1961 lag in der Zeit vom 1. März 1961 bis 4.
April 1961 öffentlich auf.
Einsprüche wurden nicht erhoben.

Weisenheim am Berg, den 10. April 1961

Der Bürgermeister:


Münz

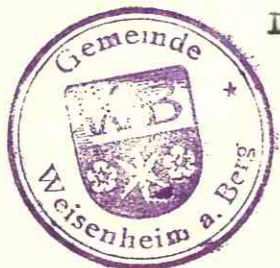

DS. 89.1 WIRTH

Moellhu 74.471

Oberregierungsbaurat

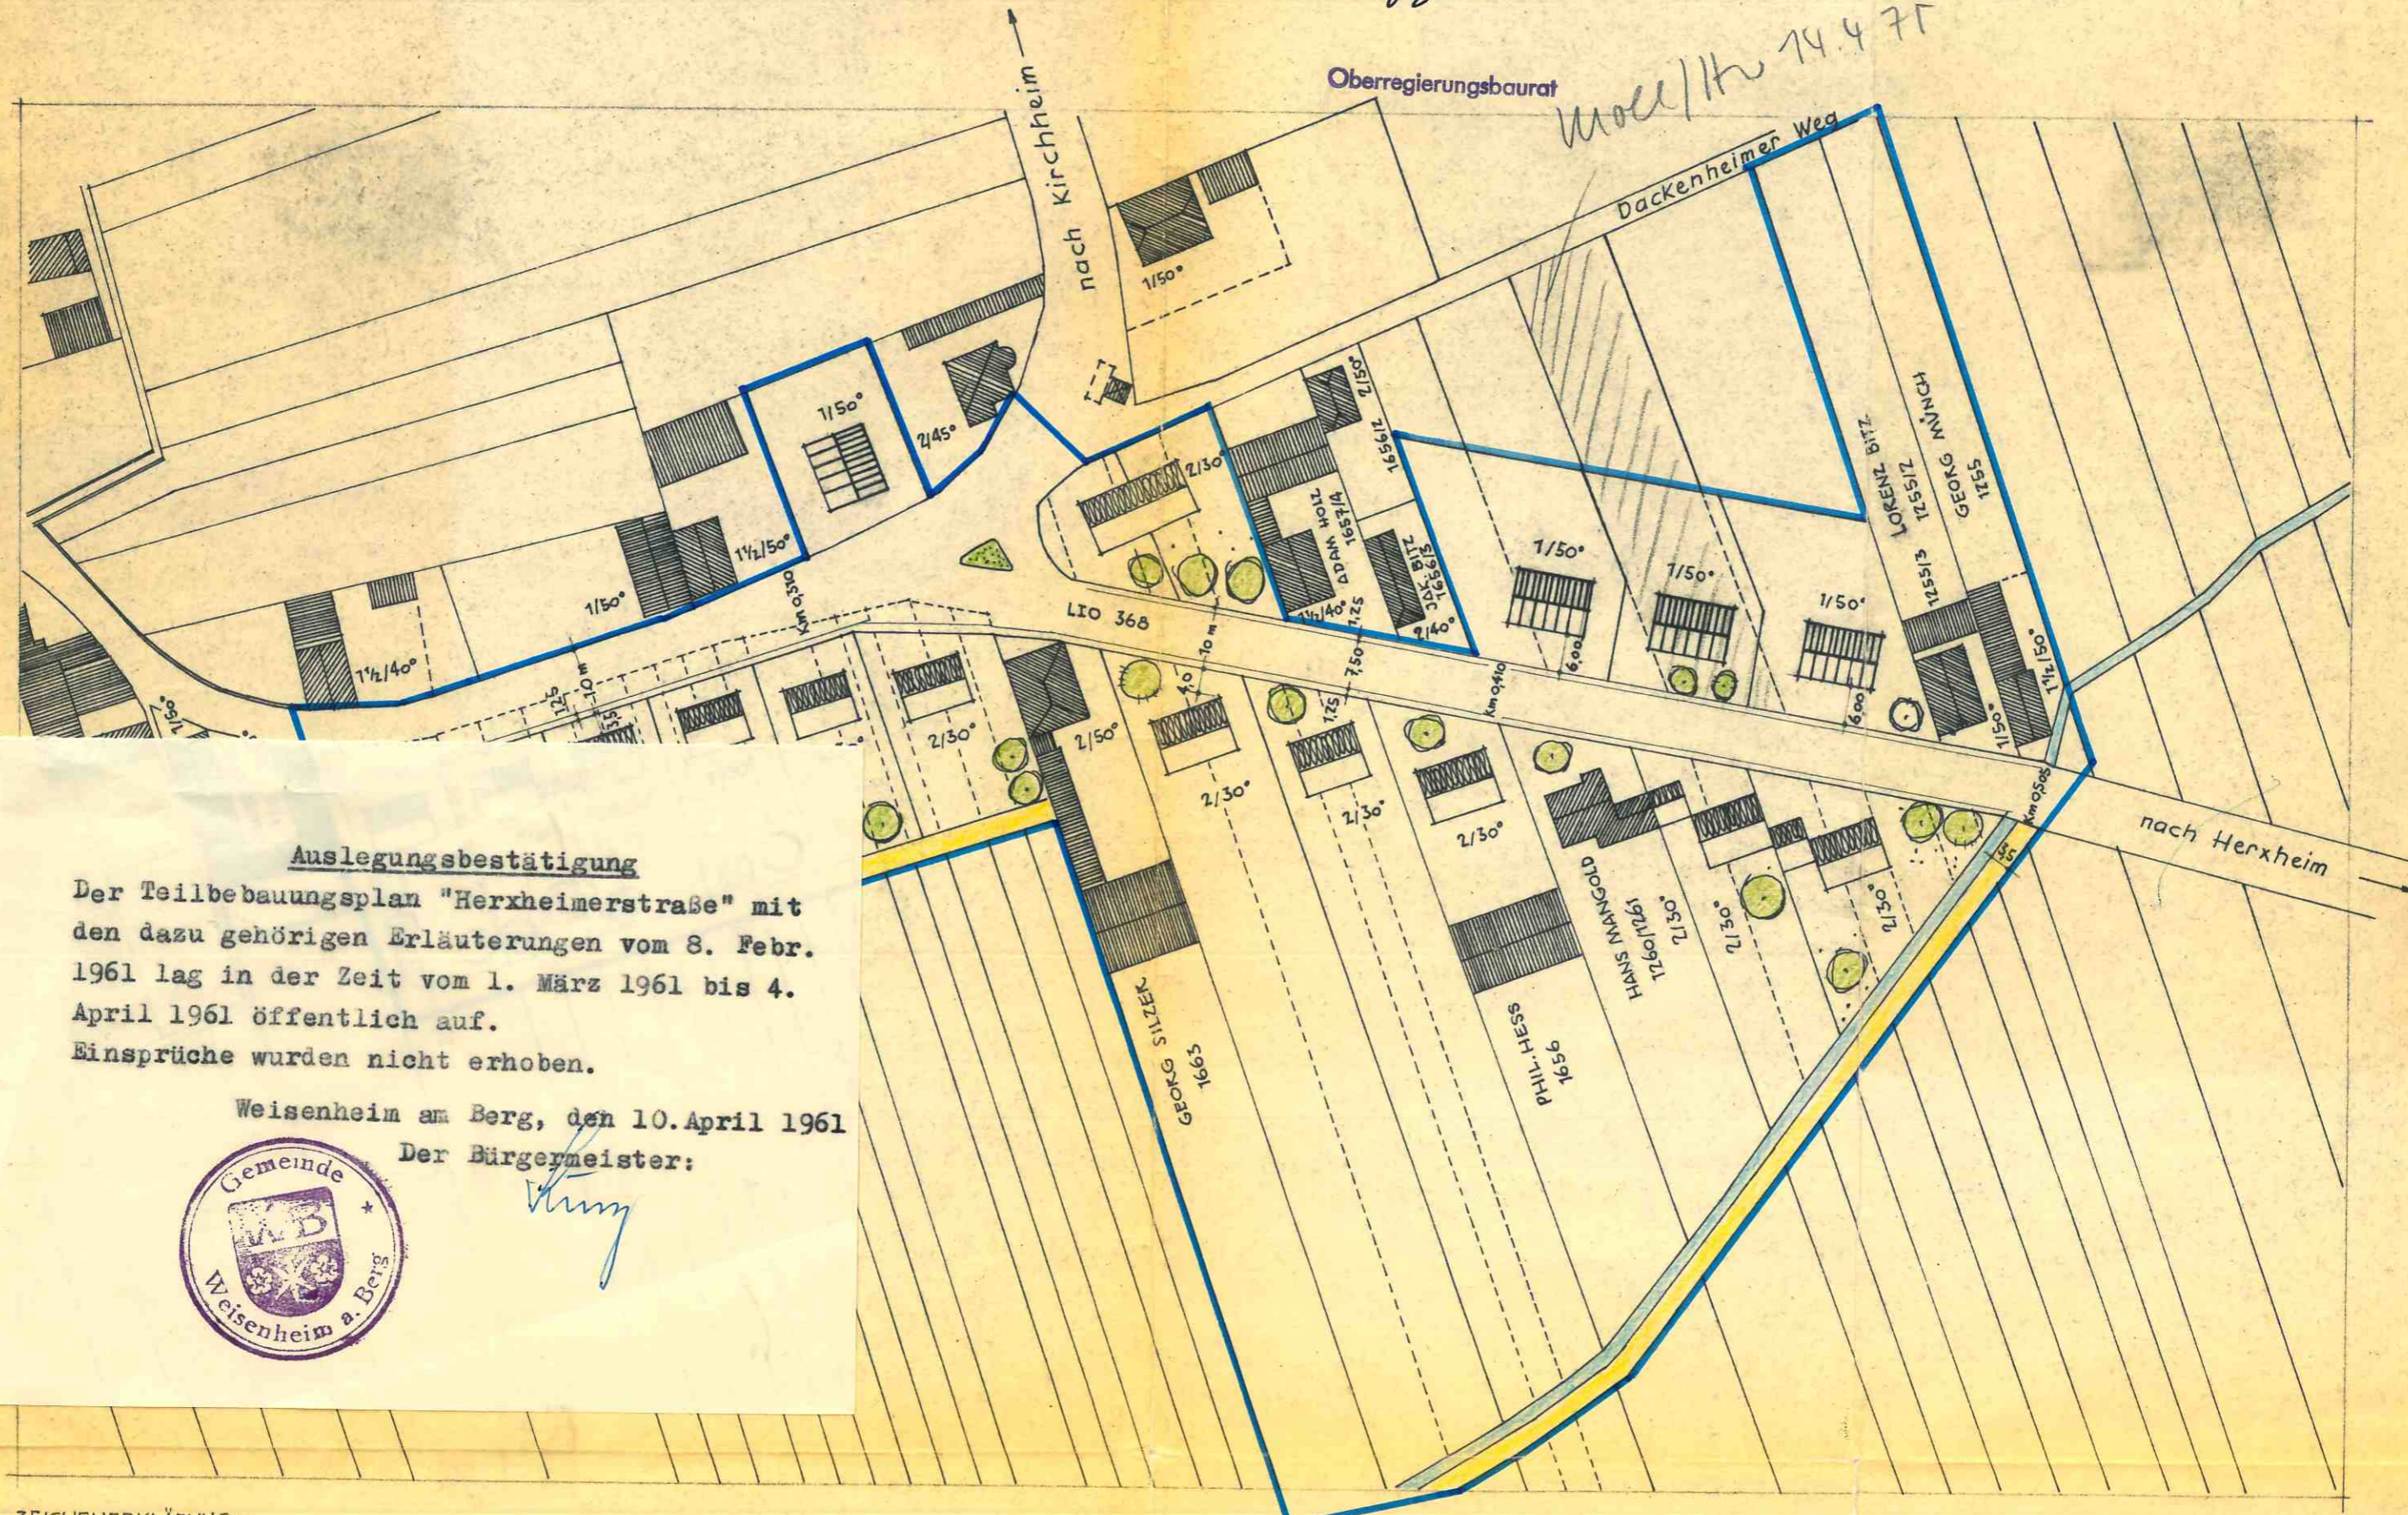

Auslegungsbestätigung

Der Teilbebauungsplan "Herzheimerstraße" mit den dazu gehörigen Erläuterungen vom 8. Febr. 1961 lag in der Zeit vom 1. März 1961 bis 4. April 1961 öffentlich auf.
Einsprüche wurden nicht erhoben.

Weisenheim am Berg, den 10. April 1961
Der Bürgermeister:



[Handwritten signature]

ZEICHENERKLÄRUNG:

- GRENZE DES BAUGEBIETES
- WIRTSCHAFTSWEGE
- FLUTGRABEN (SOMMERBACH)
- AVFLUHEBENDE GRUNDSTÜCKSGRENZEN
- ALTE V. NEVE GRUNDSTÜCKSGRENZEN
- 2/30°
- 1/50°

WEISENHEIM AM BERG, DEN 8.2.1961



DER BÜRGERMEISTER:

[Handwritten signature]

WERNER HEINZ SCHLEWEIS
ARCHITEKT
ARCHITEKTENLISTE BADEN-WÜRTTEMBERG
NR. 4375
WEISENHEIM a. BERG
RIEDHOFSTRASSE 41 1/2

[Handwritten signature]

BEBAUUNGSPLAN "HERXHEIMERSTRASSE"

FÜR DAS GEBIET AM OSTRAND DES DORFES
ZWISCHEN ANWESEN JAKOB NOLL UND GEORG MÜNCH

WEISENHEIM AM BERG

M. 1:1000

Im Vollzuge des § 19 (2) des Aufbaugesetzes
vom 1. 8. 1949

mit RE. v. 23. 1. 1962

Az.: 421-07 Tgb. Nr. N 38/2

in Verbindung mit den Erläuterungen

vom 8. 2. 1961 genehmigt.

Neustadt/Weinstraße, den 23. 1. 1962

Bezirksregierung der Pfalz
Im Auftrag:

DS. *g.z. WIRTH*

III. Fertigung



Oberregierungsbaurat

Wirth 14.4.71

