


TEILBEBAUUNGSPLAN „WALDSTRASSE“
GEMEINDE WEISENHEIM A/BERG.

M. 1:1000

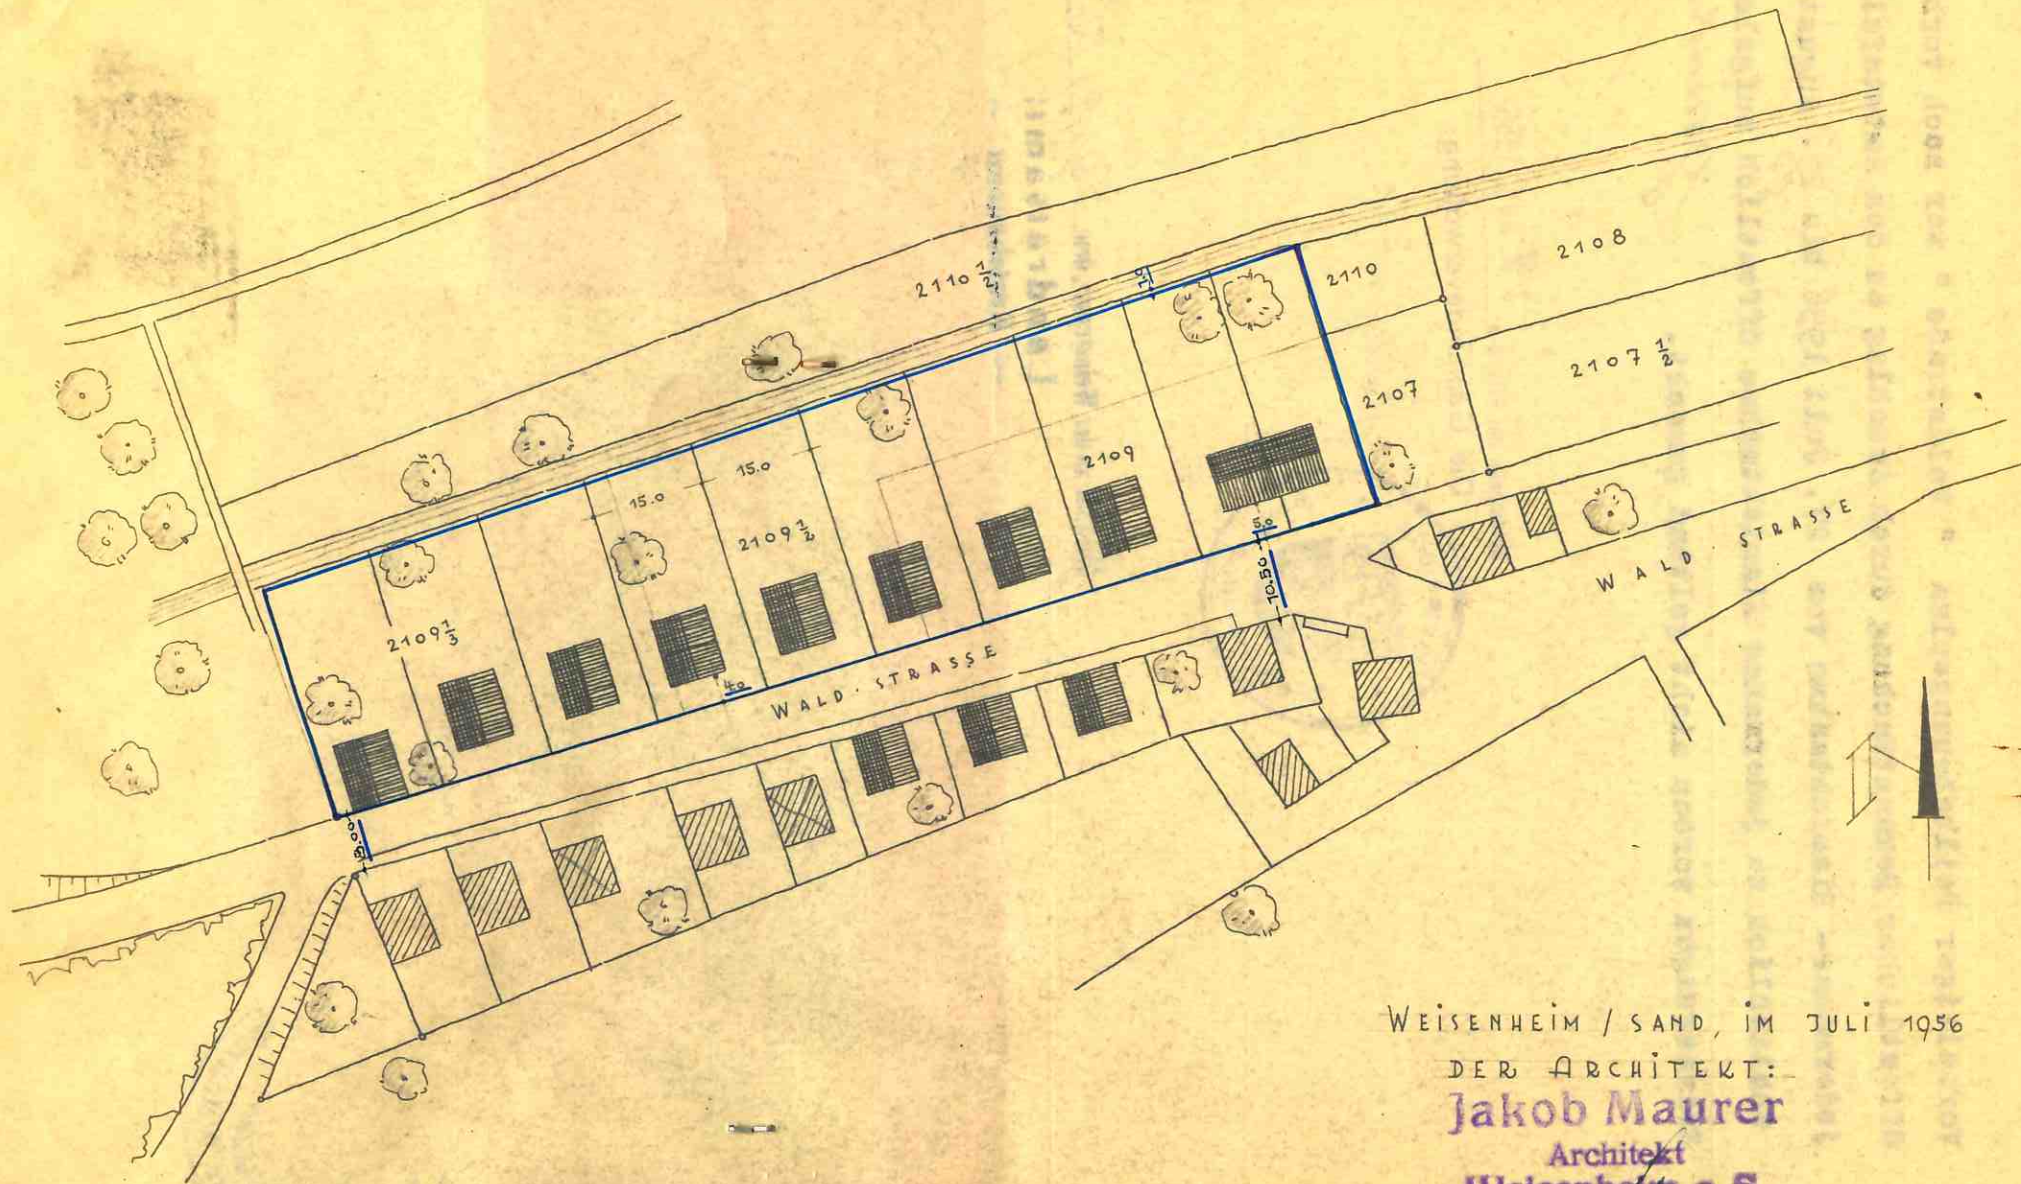

WEISENHEIM / SAND, IM JULI 1956

DER ARCHITEKT:

Jakob Maurer

Architekt

Weisenheim a. S.

Maurer

**Gemeindeverwaltung
Weisenheim a. Berg**

Betreff: ^{Telefon 355 Freinsheim} Feststellung des genehmigten Bebauungsplanes "Waldstraße"
Der Gemeinderat von Weisenheim am Berg hat in seiner Sitzung vom 14. November 1957 einstimmig beschlossen, dass der ^{mit} Regierungs-Entscheidung vom 26. Oktober 1956 genehmigte Teilbebauungsplan "Waldstraße" feststeht, sodass die Bebauung in der nunmehr genehmigten Form zu erfolgen hat.

Die Gemeindeverwaltung:

[Handwritten signature]

Grünstadt

→ Kreisbauamt →

[Handwritten signature]

A b s c h r i f t

Im Vollzug des § 19 (2) des Aufbaugesetzes
v. 1.8.1949 mit RE v. 26. 10. 1956.
Az: 42/R. 143/3. Tgb. Nr. 8145/56
in Verbindung mit den Erläuterungen
v. 24. 7. 1956 genehmigt.
Neustadt/Weinstrasse, den 26. 10. 1956
Der Regierungspräsident der Pfalz
-Bauabteilung-
I.A.

(L.S.) gez. Schaltenbrand
Oberreg. u.-bauamt

Landes R.d.A.
Neustadt/W., den 16. November 1957

Becker.

Verf. Angest.

