

III. Fertigung

Im Vollzuge des § 19 (2) des Aufbaugesetzes vom 1. 8. 1929 mit RE. v. 10. März 1952 Az. E. 1. c. - 143/52 Tgb. Nr. 6737/52 in Verbindung mit den Erläuterungen vom 10. 8. 1951 genehmigt.

Neustadt Weinstraße, den 10. 3. 1952 Der Regierungspräsident der Pfalz Bauabteilung - F.A.

WEISENHEIM AM/SAND BEBAUUNGSPLAN

M ST. 1:1000

Feststellungsvermerk.



Die Feststellung des Bebauungsplanes nach Maßgabe des § 19/3 Aufbaugesetzes ist erfolgt und öffentlich bekannt gegeben worden.

Weisenheim a. Sand, den 28. Juli Der Bürgermeister:

Maurer



(Gartenstraße - früher Talweg -)

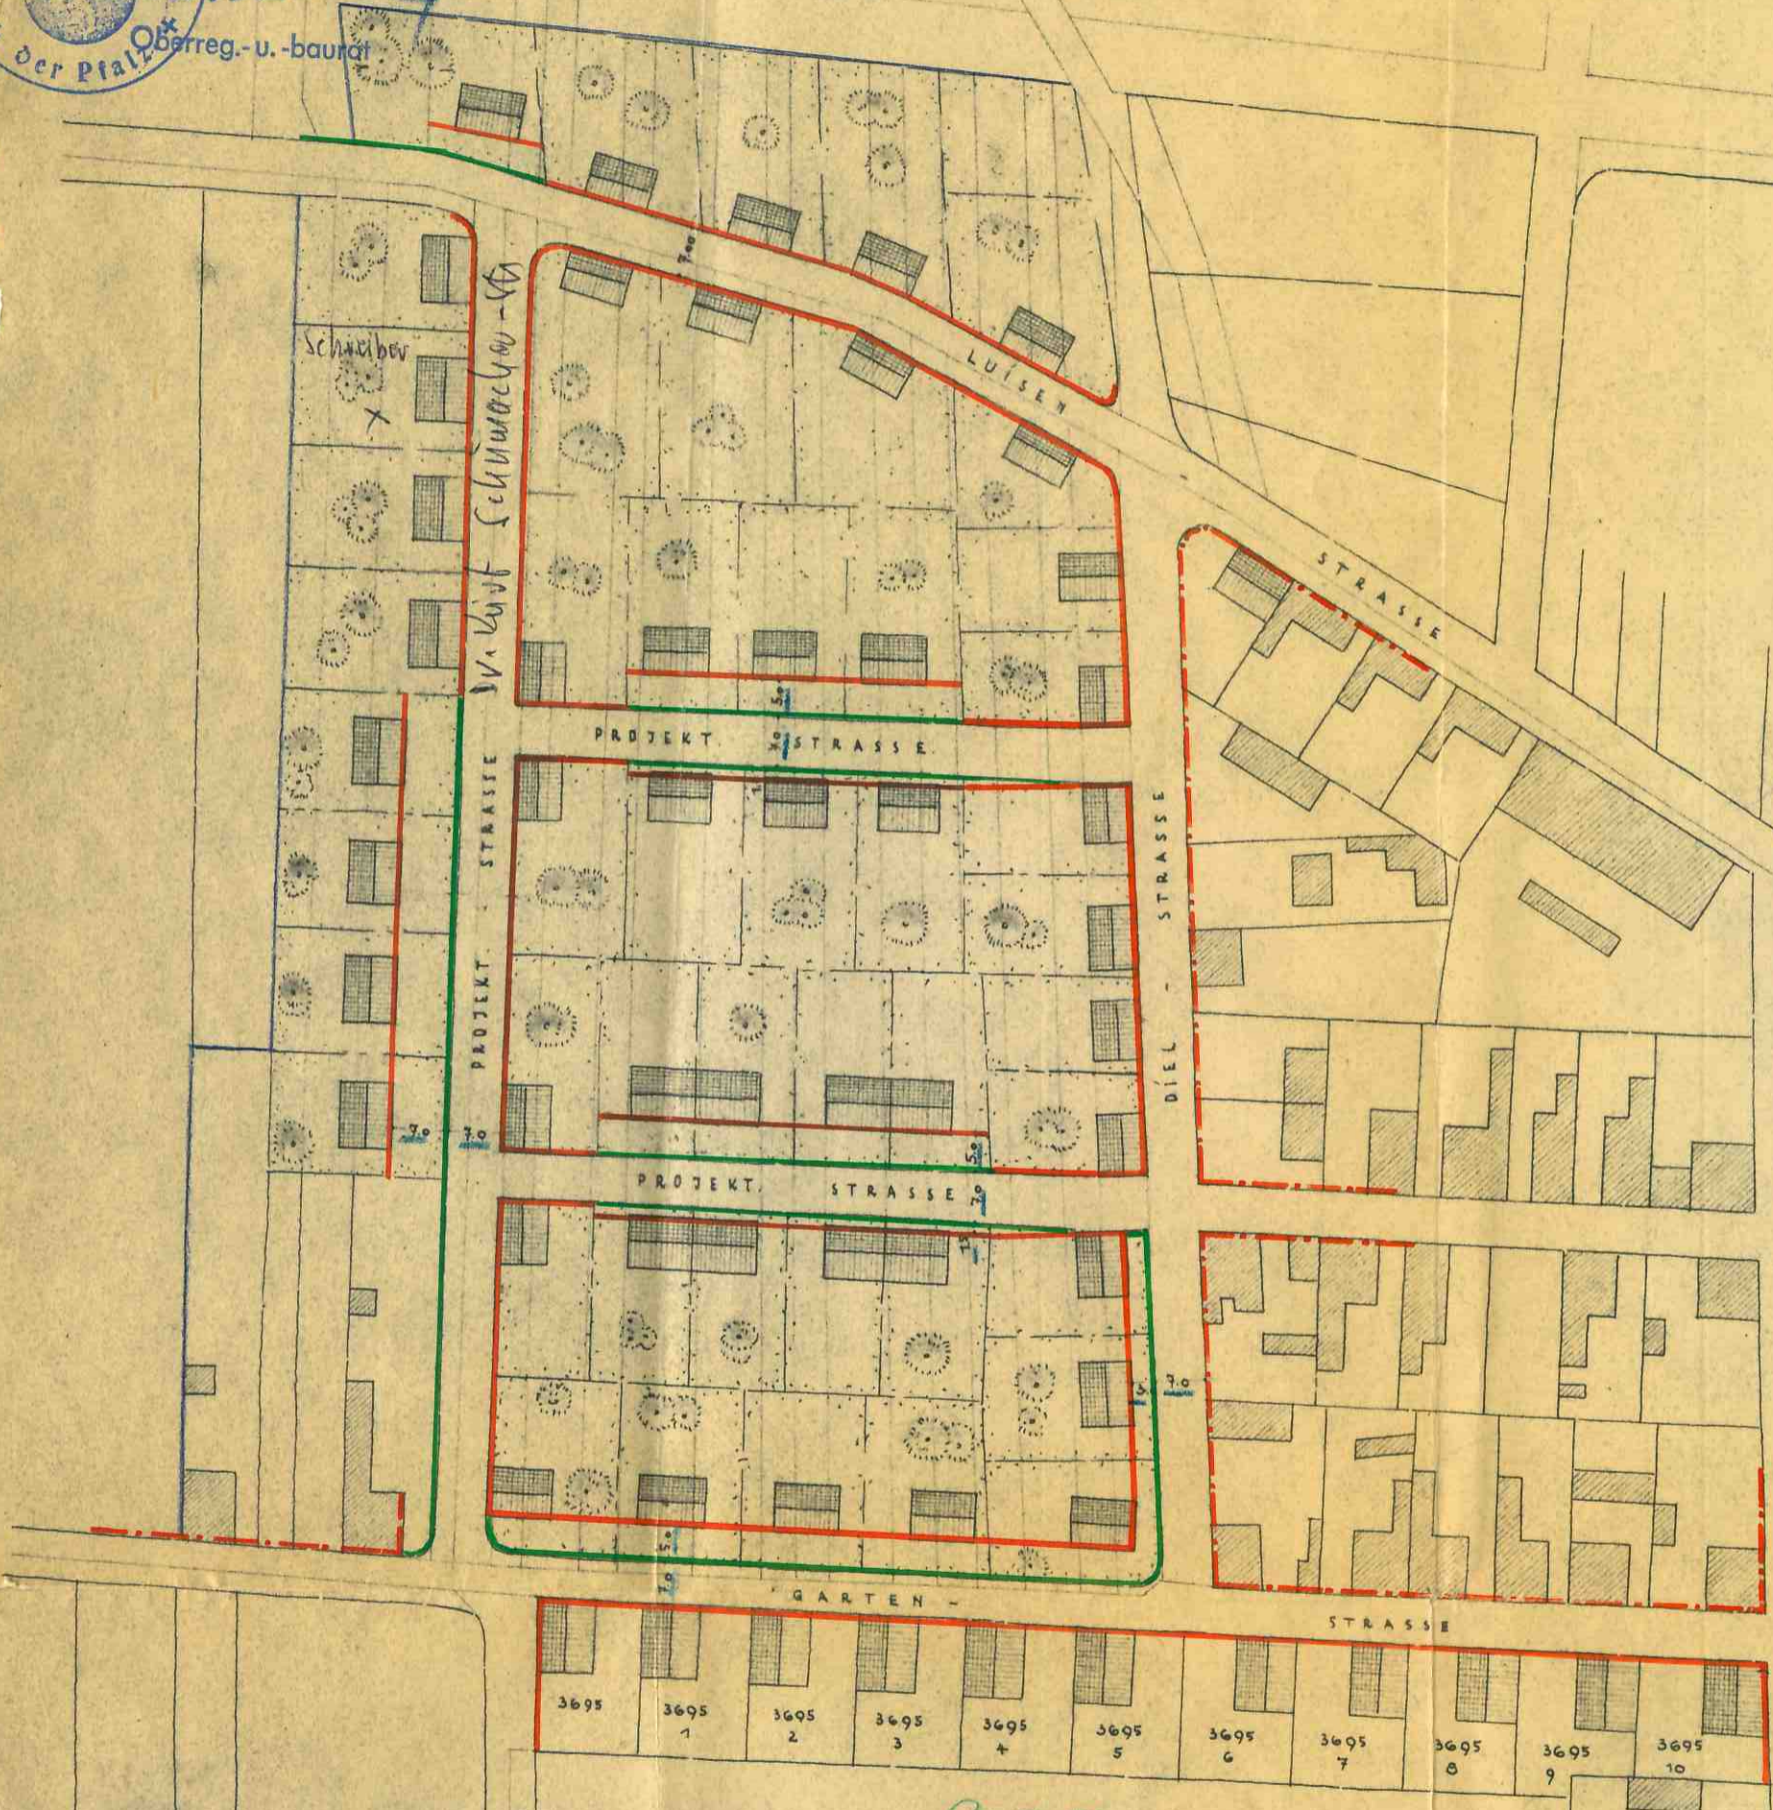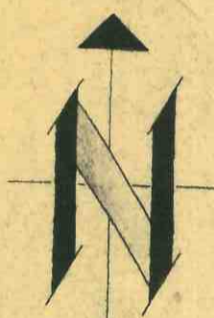

Neustadt an der Weinstraße, den 21. 2. 52 19

Der Landrat: Kreisbauamt

Maurer

ZEICHENERKLÄRUNG:

- Bestehende Baulinie (dashed red line)
Neue Baulinie (solid red line)
Neue Vorgartenlinie (solid green line)



Weisenheim a. Sand, den Der Bürgermeister:

Maurer

WEISENHEIM AM/SAND, IM JUNI 1951

DER ARCHITEKT: Jakob Maurer

Architekt Weisenheim a. S. Maurer