

TEXTLICHE FESTLEGUNG
BEI DER ÄNDERUNG DES BEBAUUNGS-
PLANES HANDELT ES SICH UM DIE
ÄNDERUNG DER STRASSENFLÄCHE
IN DER FRIEDHOFSTRASSE MIT
SCHLISSUNG EINER BAULÜCKE
PL. NR. 2453

MST.: 1:1000

MIT DER ÄNDERUNG DES BEBAUUNGSPLANES
GEMÄSS § 13 DES BUNDESHAUSESETZES
SIND WIR EINVERSTANDEN!

- ① KRACKL PLANNR.: 2453
- ② GDE. WEISENHEIM



Markt
Toni Spengard

WEISENHEIM, IM JAN. 70

FÜR DIE GEMEINDE:

Toni Spengard

DER PLANFERTIGER:

Toni Spengard
Plan-Ing.

Toni Spengard
Gemeinde Weisenheim
Ziegelhütte 1a · Tel. 063531665

13 BBauG

Sand
in "Nördl. Ortsteil"
am März 1961

20. 8. 1970

Jan. 1970

13. 1. 1970

Nachbarten: Art Plan

20. 1. 1970

Benachbarten

Personen

oder:

Benannt über das

Erklärung am

der Friedhof -
nähe

9/4 eingetragen: 5. 11. 70 *W. J. J.*





NEUER BESTAND



ALTER BESTAND

NEUER B

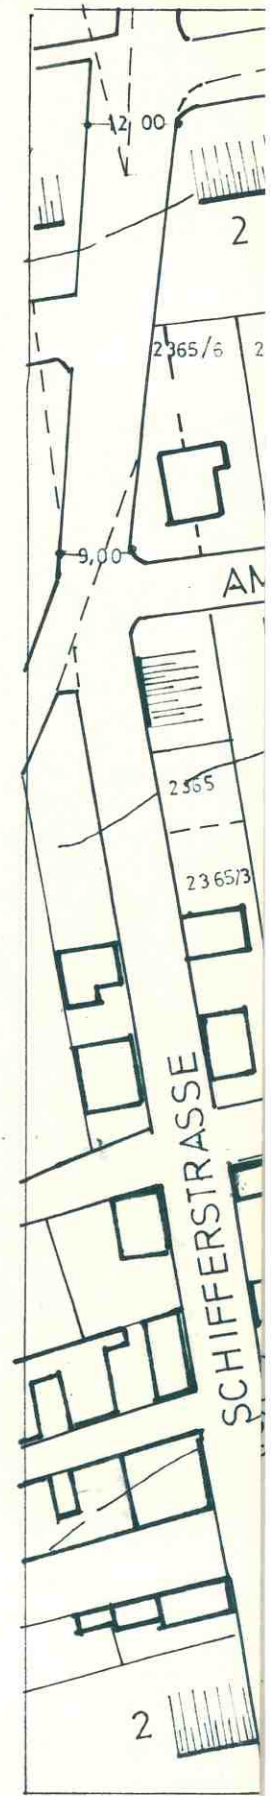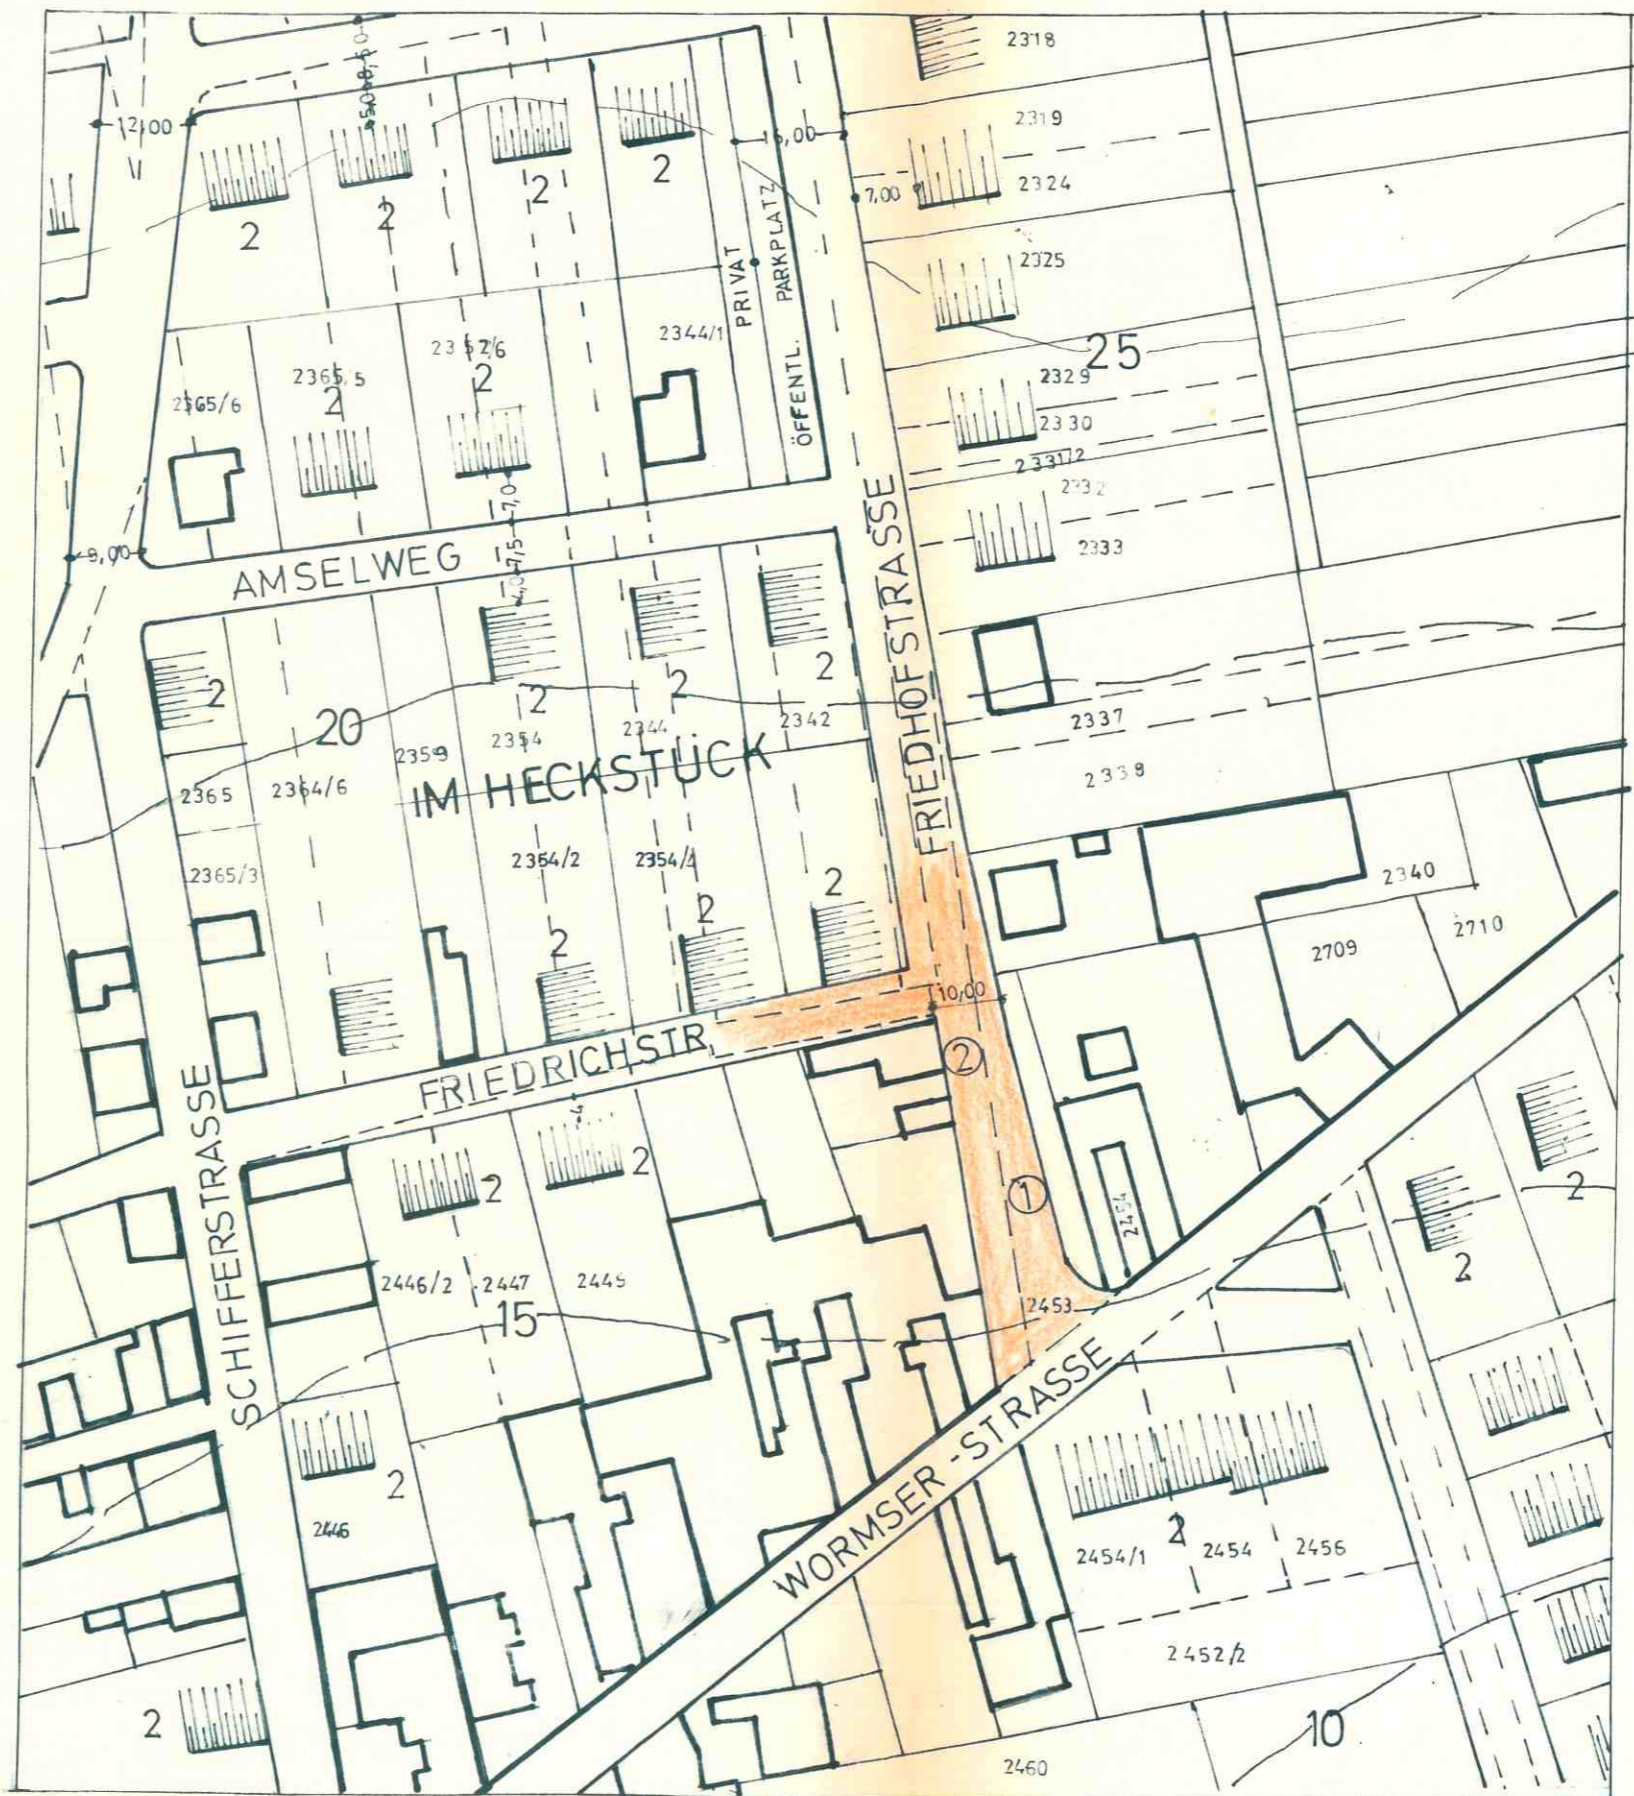

Lfd. Nr.	Gegenstand Sachverhalt — Beschluß — Begründung	Abstimmungs- ergebnis (einstimmig od. mit ... gegen ... Stimmen)

Bekanntmachung.

Der in der Sitzung der Gemeindevertretung am 13. Jan. 1970 genehmigte Teckturplan zum Bebauungsplan "nördl. Ortsteil" Abschnitt Friedhofstraße wird hiermit bekanntgemacht. Die Änderung erstreckt sich auf die Straßenführung der Friedhofstraße.
Der Änderungsplan kann bei der Gemeindeverwaltung während der üblichen Dienststunden eingesehen werden.

Weisenheim am Sand, den 20. Jan. 1970

Der Bürgermeister:



Krakkl

MIT DER ÄNDERUNG DES BEBAUUNGSPLANES
GEMÄSS § 13 DES BUNDESHAUSESETZES
SIND WIR EINVERSTANDEN!

KRACKL PLANNR.: 24 53
GDE. WEISENHEIM



Krakkl

WEISENHEIM, IM JAN. 70

FÜR DIE GEMEINDE:

Krakkl

DER PLANFERTIGER:

Toni Sprengard
Bau-Ing.

Toni Sprengard
6111 Weisenheim am Sand
Ziegelhütte 1a • Tel. 063531655