


BEBAUUNGSPLAN AM TEICH FÜR GEMEINDE DIRMSTEIN

MASS. 1:1000

F10/1

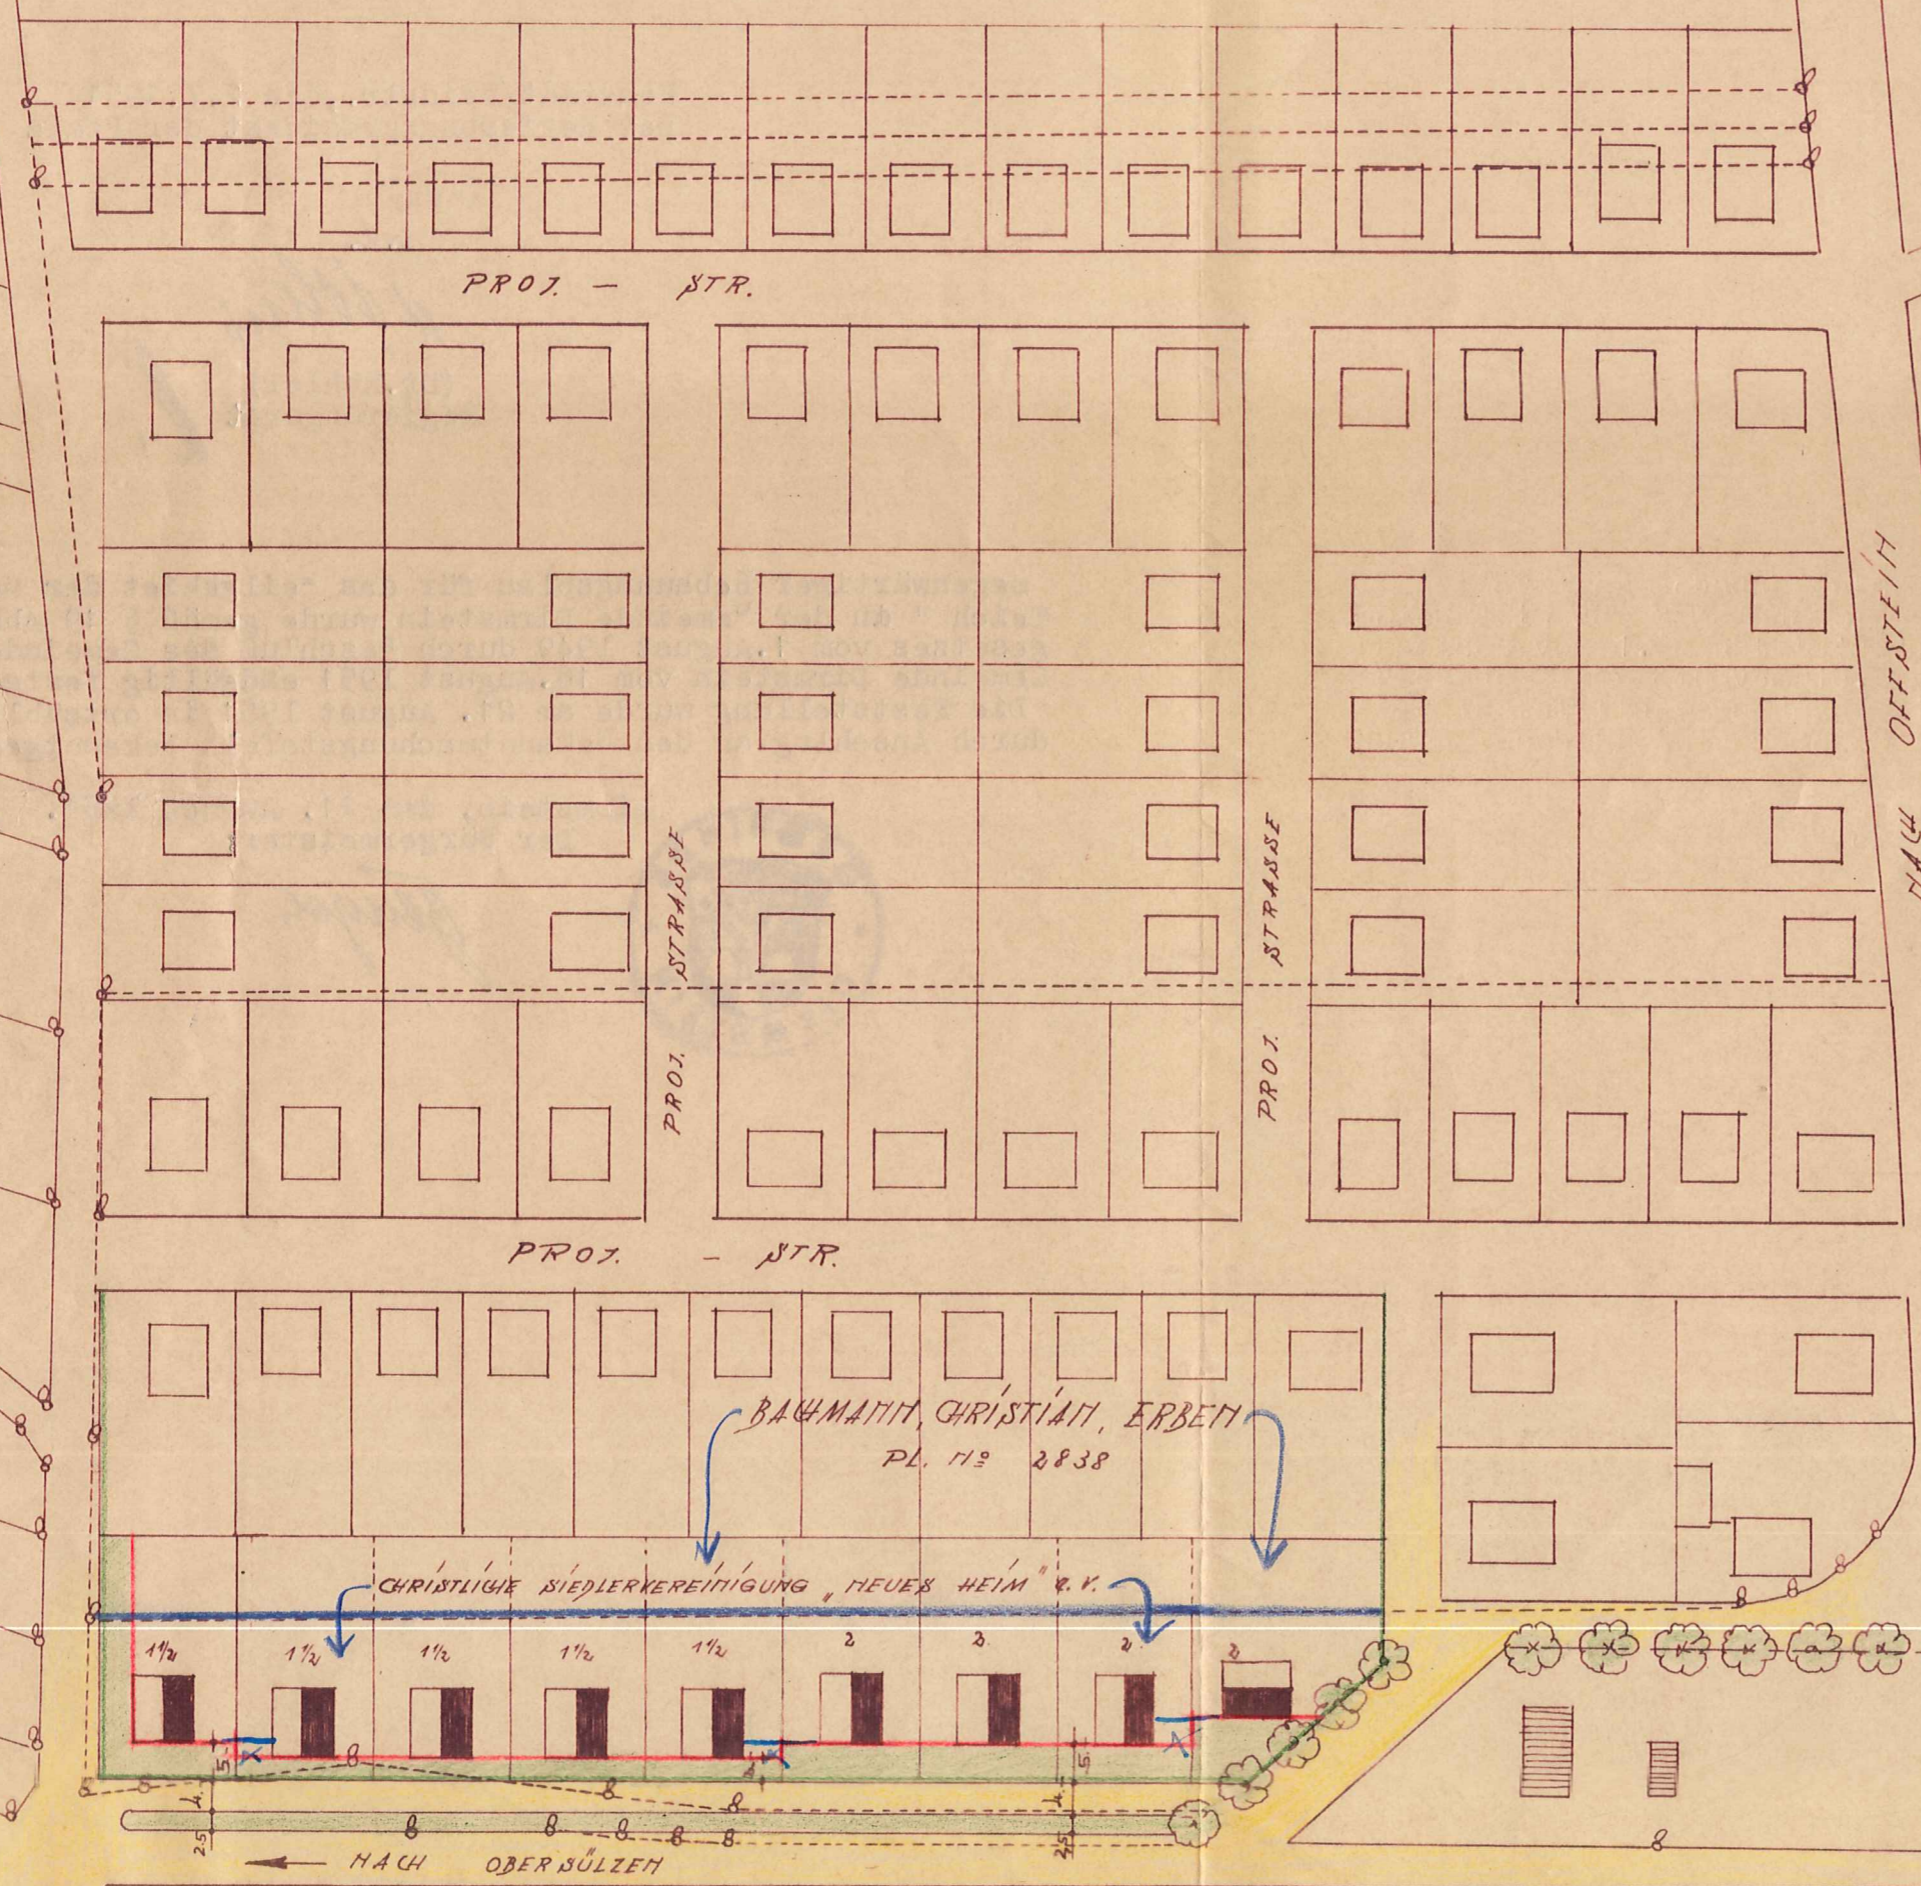

DER BAUHERR:
CHRISTLICHE SIEDLERVEREINIGUNG
"NEUES HEIM" e.V.


DIE ANGRETZER:

TRIEDHOF-STRASSE

ROXHEIM, DEM 21. 8. 1950
FRANZ AME
BERARCHITECTUR:
ROXHEIM/PALZ
Richard Wagner-Str. 22

Mit RE vom 2.7.1951 Az.:E1-143/31-Tgb.Nr. 1922/50 Gg/Pu.
gemäß § 19 (2) des AG. v. 1.8.1949 in Verbindung mit den
Erläuterungen v. 15.5.1951 genehmigt.

Neustadt/Weinstr., den 2.7.1951
Der Regierungspräsident der Pfalz

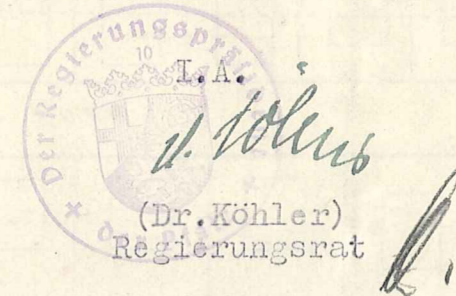

Gegenwärtiger Bebauungsplan für das Teilgebiet der Gewanne "Auf dem
Teich" in der Gemeinde Dirmstein wurde gemäß § 19 Abs 3 des Aufbau-
gesetzes vom 1. August 1949 durch Beschluß des Gemeinderates der
Gemeinde Dirmstein vom 16. August 1951 endgültig festgestellt.
Die Feststellung wurde am 21. August 1951 in ortsüblicher Weise
durch Anschlag an den Bekanntmachungstafeln bekanntgemacht.

Dirmstein, den 21. August 1951.
Der Bürgermeister:



Fengels