
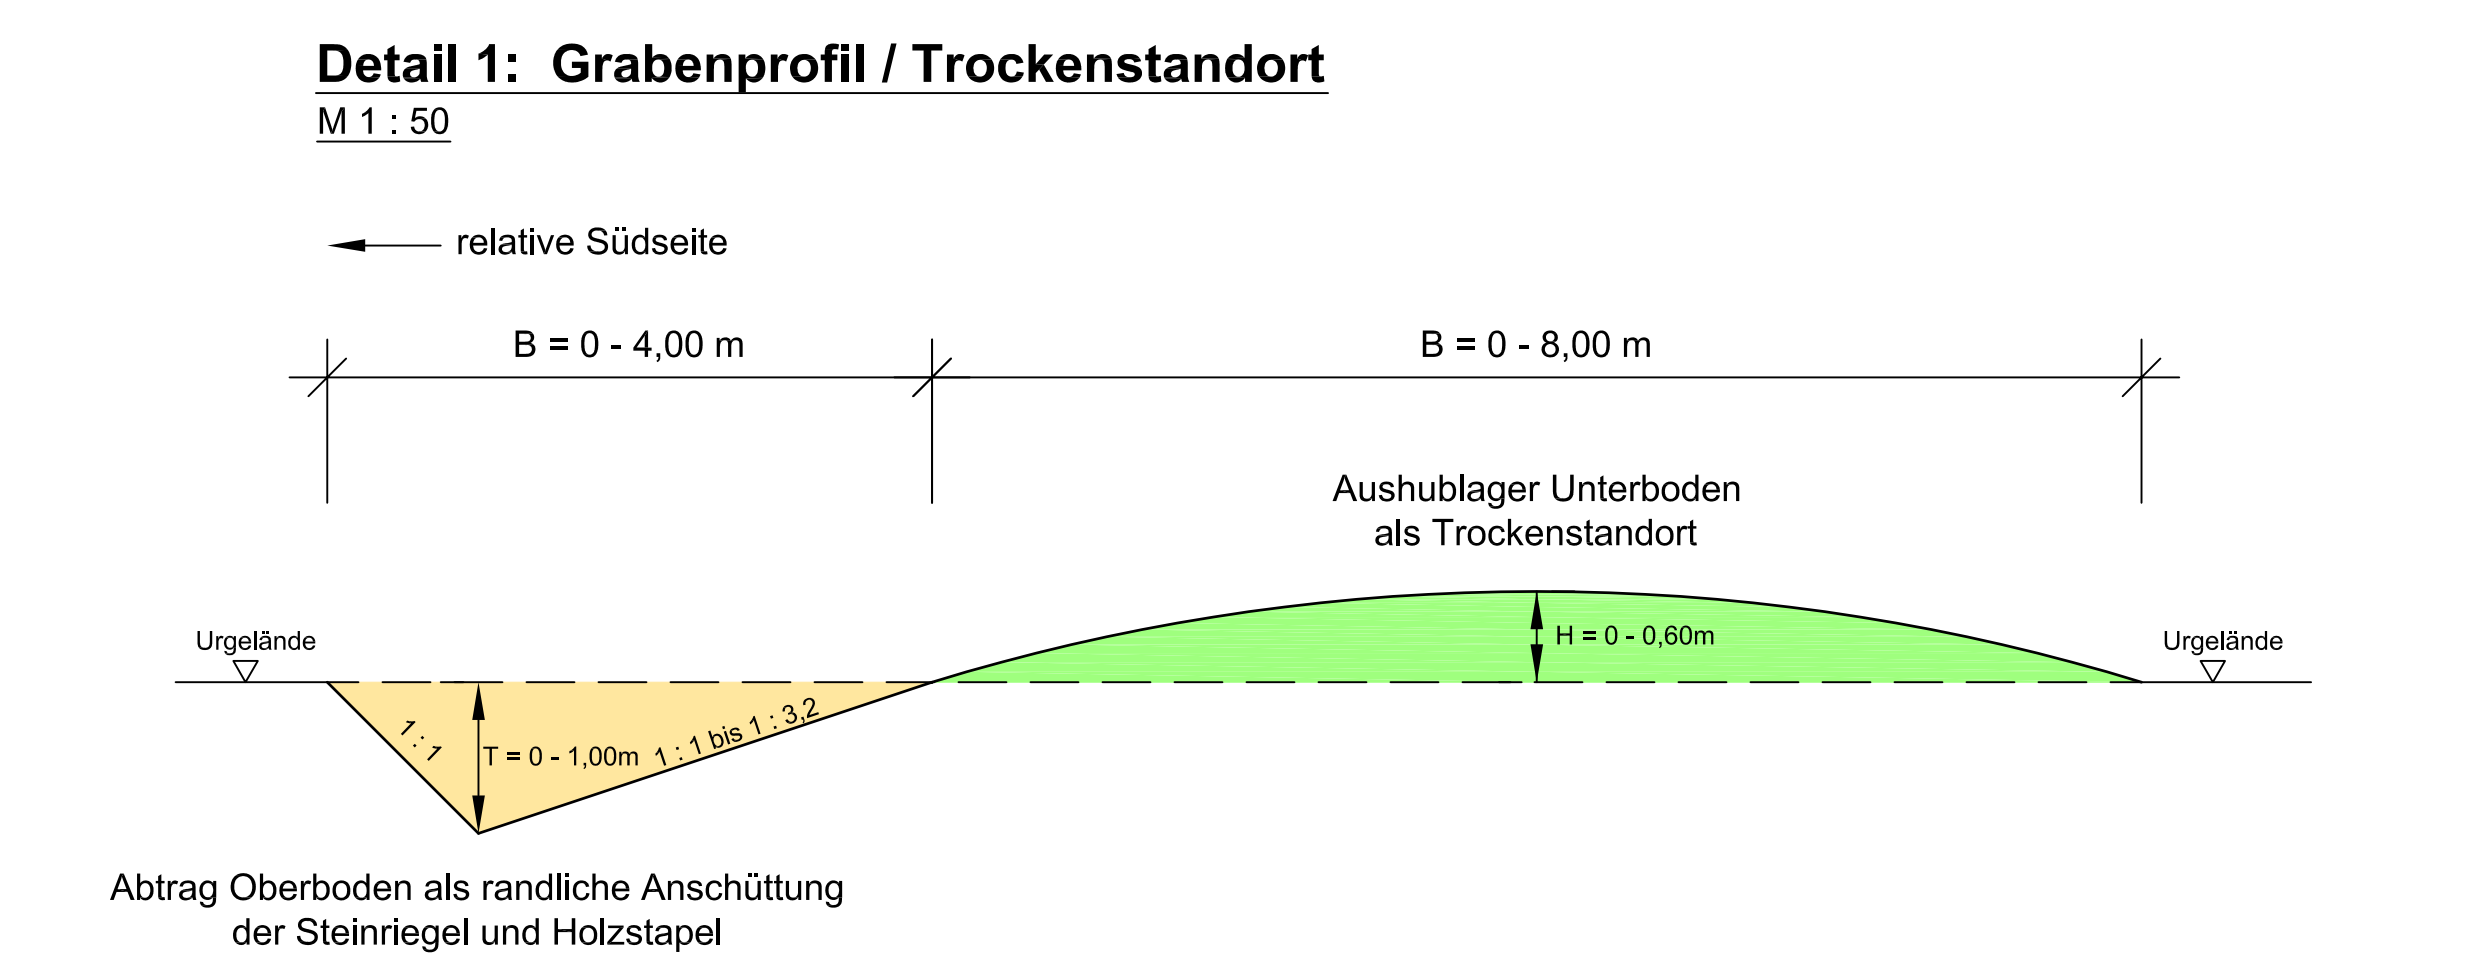


- Baumarten:**
- Hochstämme od. Stammbüsche:**
- 6 St. F4 Buche: *Fagus sylvatica*
 - 7 St. Fe Esche: *Fraxinus excelsior*
 - 3 St. Qp Traubeneiche: *Quercus petraea*
 - 6 St. Cb Hainbuche: *Carpinus betulus*
 - 6 St. Pa Vogelkirsche: *Prunus avium*
 - 8 St. Tc Winterlinde: *Tilia cordata*
 - 5 St. Aps Bergahorn: *Acer pseudoplatanus*
 - 3 St. Bp Birke: *Betula pendula*
 - 6 St. Pt Zitterpappel: *Populus tremula*
- Obstbäume:**
- 25 St. MdB Apfel, Sorte: Rheinischer Bohnapfel
 - 40 St. MdB Apfel, Sorte: Hauxapfel
 - 22 St. Pcs Birne, Sorte: "Gellerts Butterbirne"
 - 30 St. PaS Südkirsche: *Prunus*, Sorte: "Büttner's Rote Knorpelkirsche"
 - 3 St. Jr Walnuss: *Juglans regia*

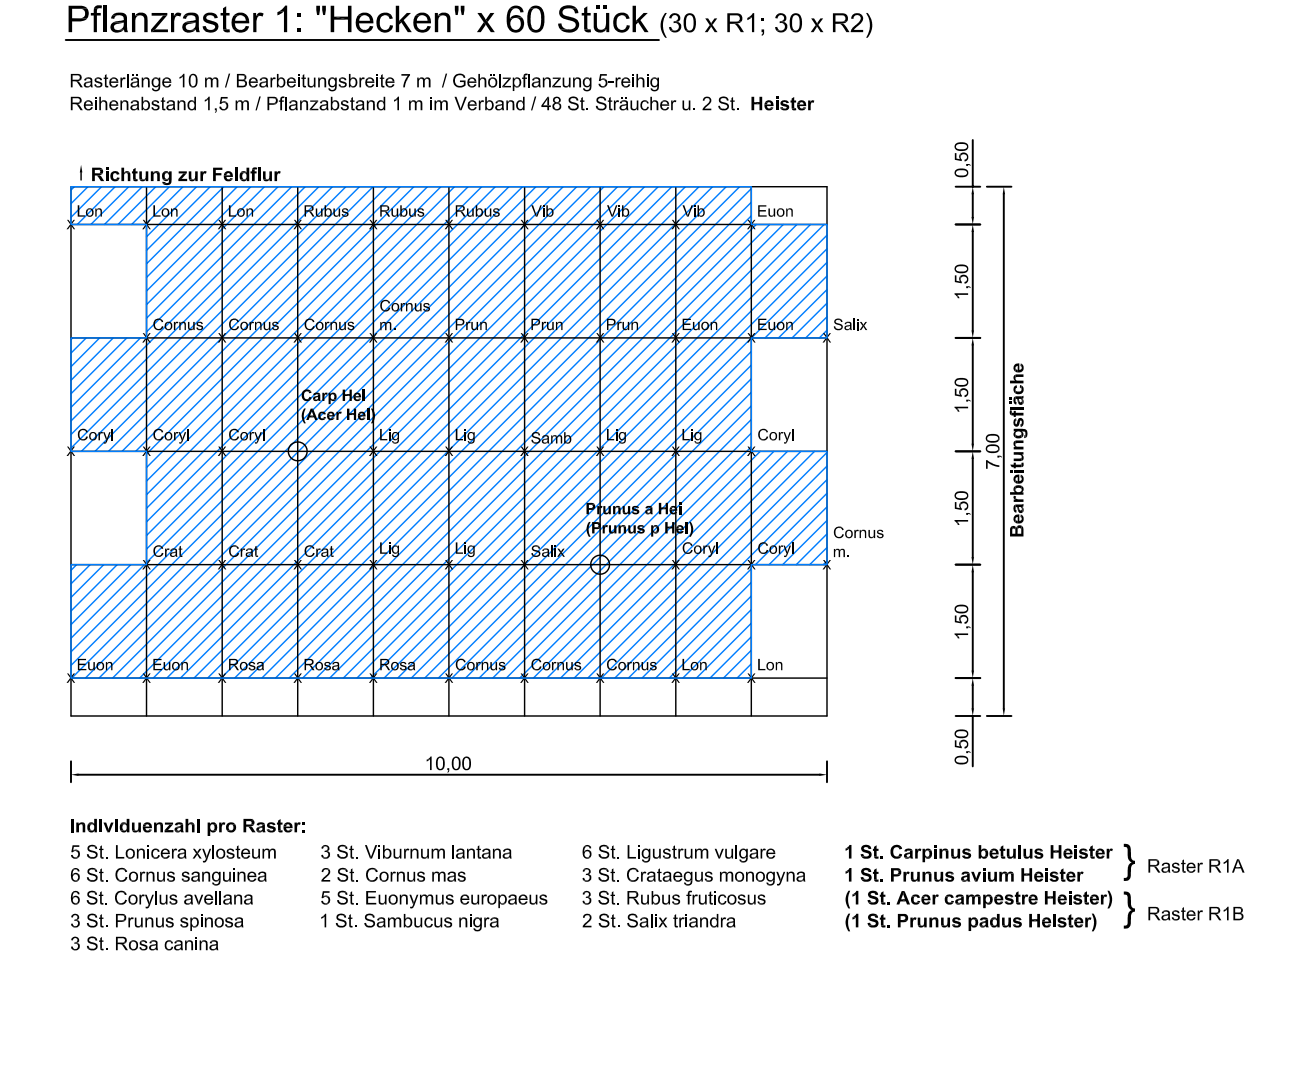

Legende

- Ansaat Wiesenmischung / Säume nach Rezeptmischung I
 - Rohboden als Trockenstandort (Material aus Abgrabungen)
 - Mulden und Gräben mit Sukzession (Abgrabungen)
 - gelenkte Sukzession (Offenhaltung)
 - Hochstammpflanzung / Stammbüsche
 - Obstgehölz auf starkw. Unterlage Südkirsche, Walnuß, Birne, Apfel
 - Heckpflanzung mit HPNV-Arten (30 x Raster R1A, 30 x Raster R1B, Festlegung vor Ort)
 - Bruch- und Lesesteinriegel
 - Holzstapel aus Schwach- und Starkholz / Wurzelstubben
- Landeskoordinaten der Flurstücksgrenzpunkte (Abrechnung der Flächen digital)

Absteckung der Ansaatfläche bezogen auf Katastergrenze des jeweiligen Flurstück

Index	Datum	Änderung	Name

Verbandsgemeinde Grünstadt - Land

Planer/Inhaber: **Peter Hess**
 Freier Landschaftsarchitekt

Projekt: **Ökokonto VG-Grünstadt-Land Realisierungsabschnitt I**

Stand: Heu 03/2007
 Gez. Aug. 03/2007
 Clair.
 Formel.
 CAD-Dat.
 Einsatz für

Planabschriftung: **Lageplan Ausführungsplanung**

Datum/Unterschrift: **März 2007**

Maststab: **1 : 1000**

Plan-Nr.:

