


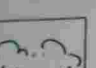
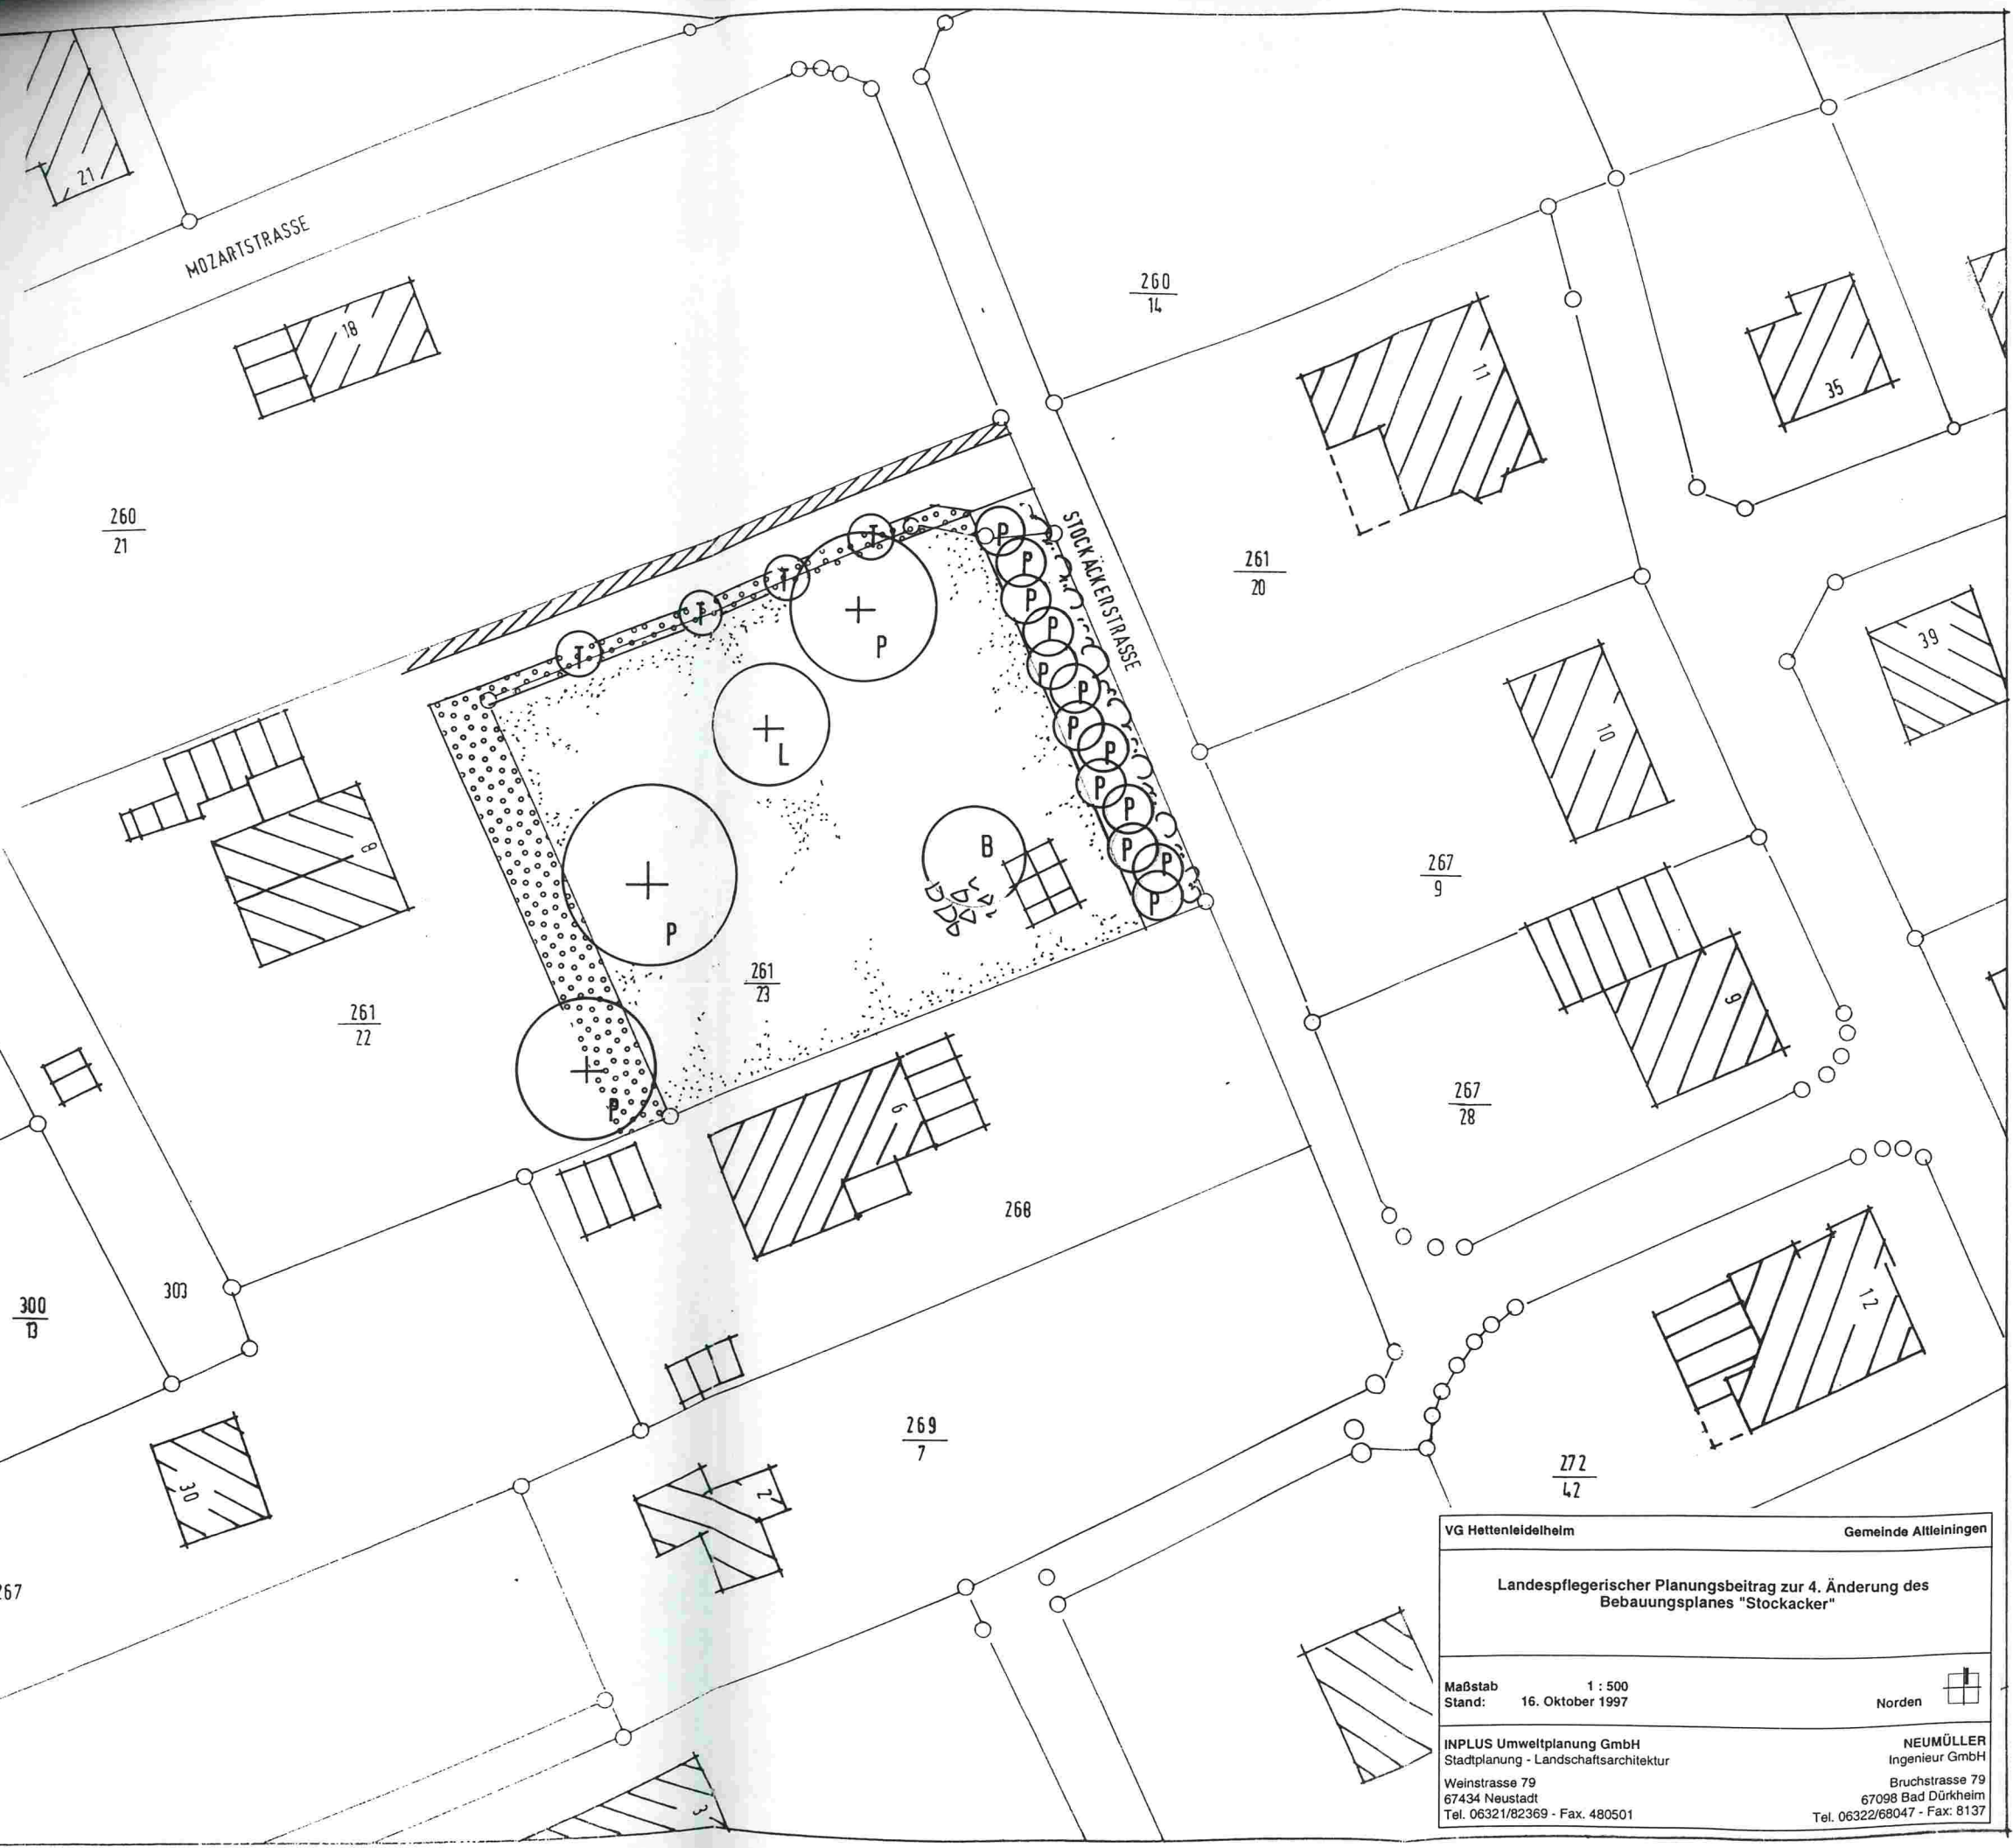



-  Taxus baccata (Eibe)
-  Taxushecke
-  Larix decidua (Lärche)
-  Picea abies - Zuchtformen (Fichte)
-  Betula verrucosa (Birke)
-  Stauden
-  Ziersträucher
-  Betonpflaster
-  Rasen



VG Hettensheim	Gemeinde Altleiningen
Landespflegerischer Planungsbeitrag zur 4. Änderung des Bebauungsplanes "Stockacker"	
Maßstab: 1 : 500	Stand: 16. Oktober 1997
 Norden	
INPLUS Umweltplanung GmbH Stadtplanung - Landschaftsarchitektur Weinstrasse 79 67434 Neustadt Tel. 06321/82369 - Fax. 480501	NEUMÜLLER Ingenieur GmbH Bruchstrasse 79 67098 Bad Dürkheim Tel. 06322/68047 - Fax: 8137