
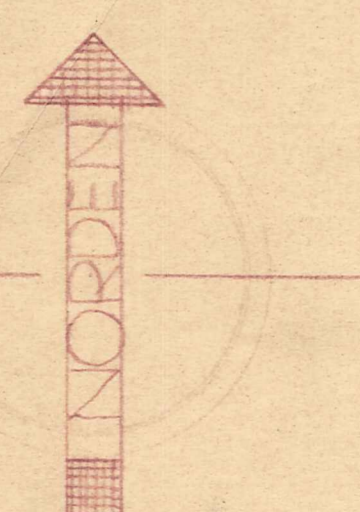


BAD - DÜRKHEIM NEUPLANUNG DER INNENSTADT

MST. 1/500

sozial. Aufbauplan I^h

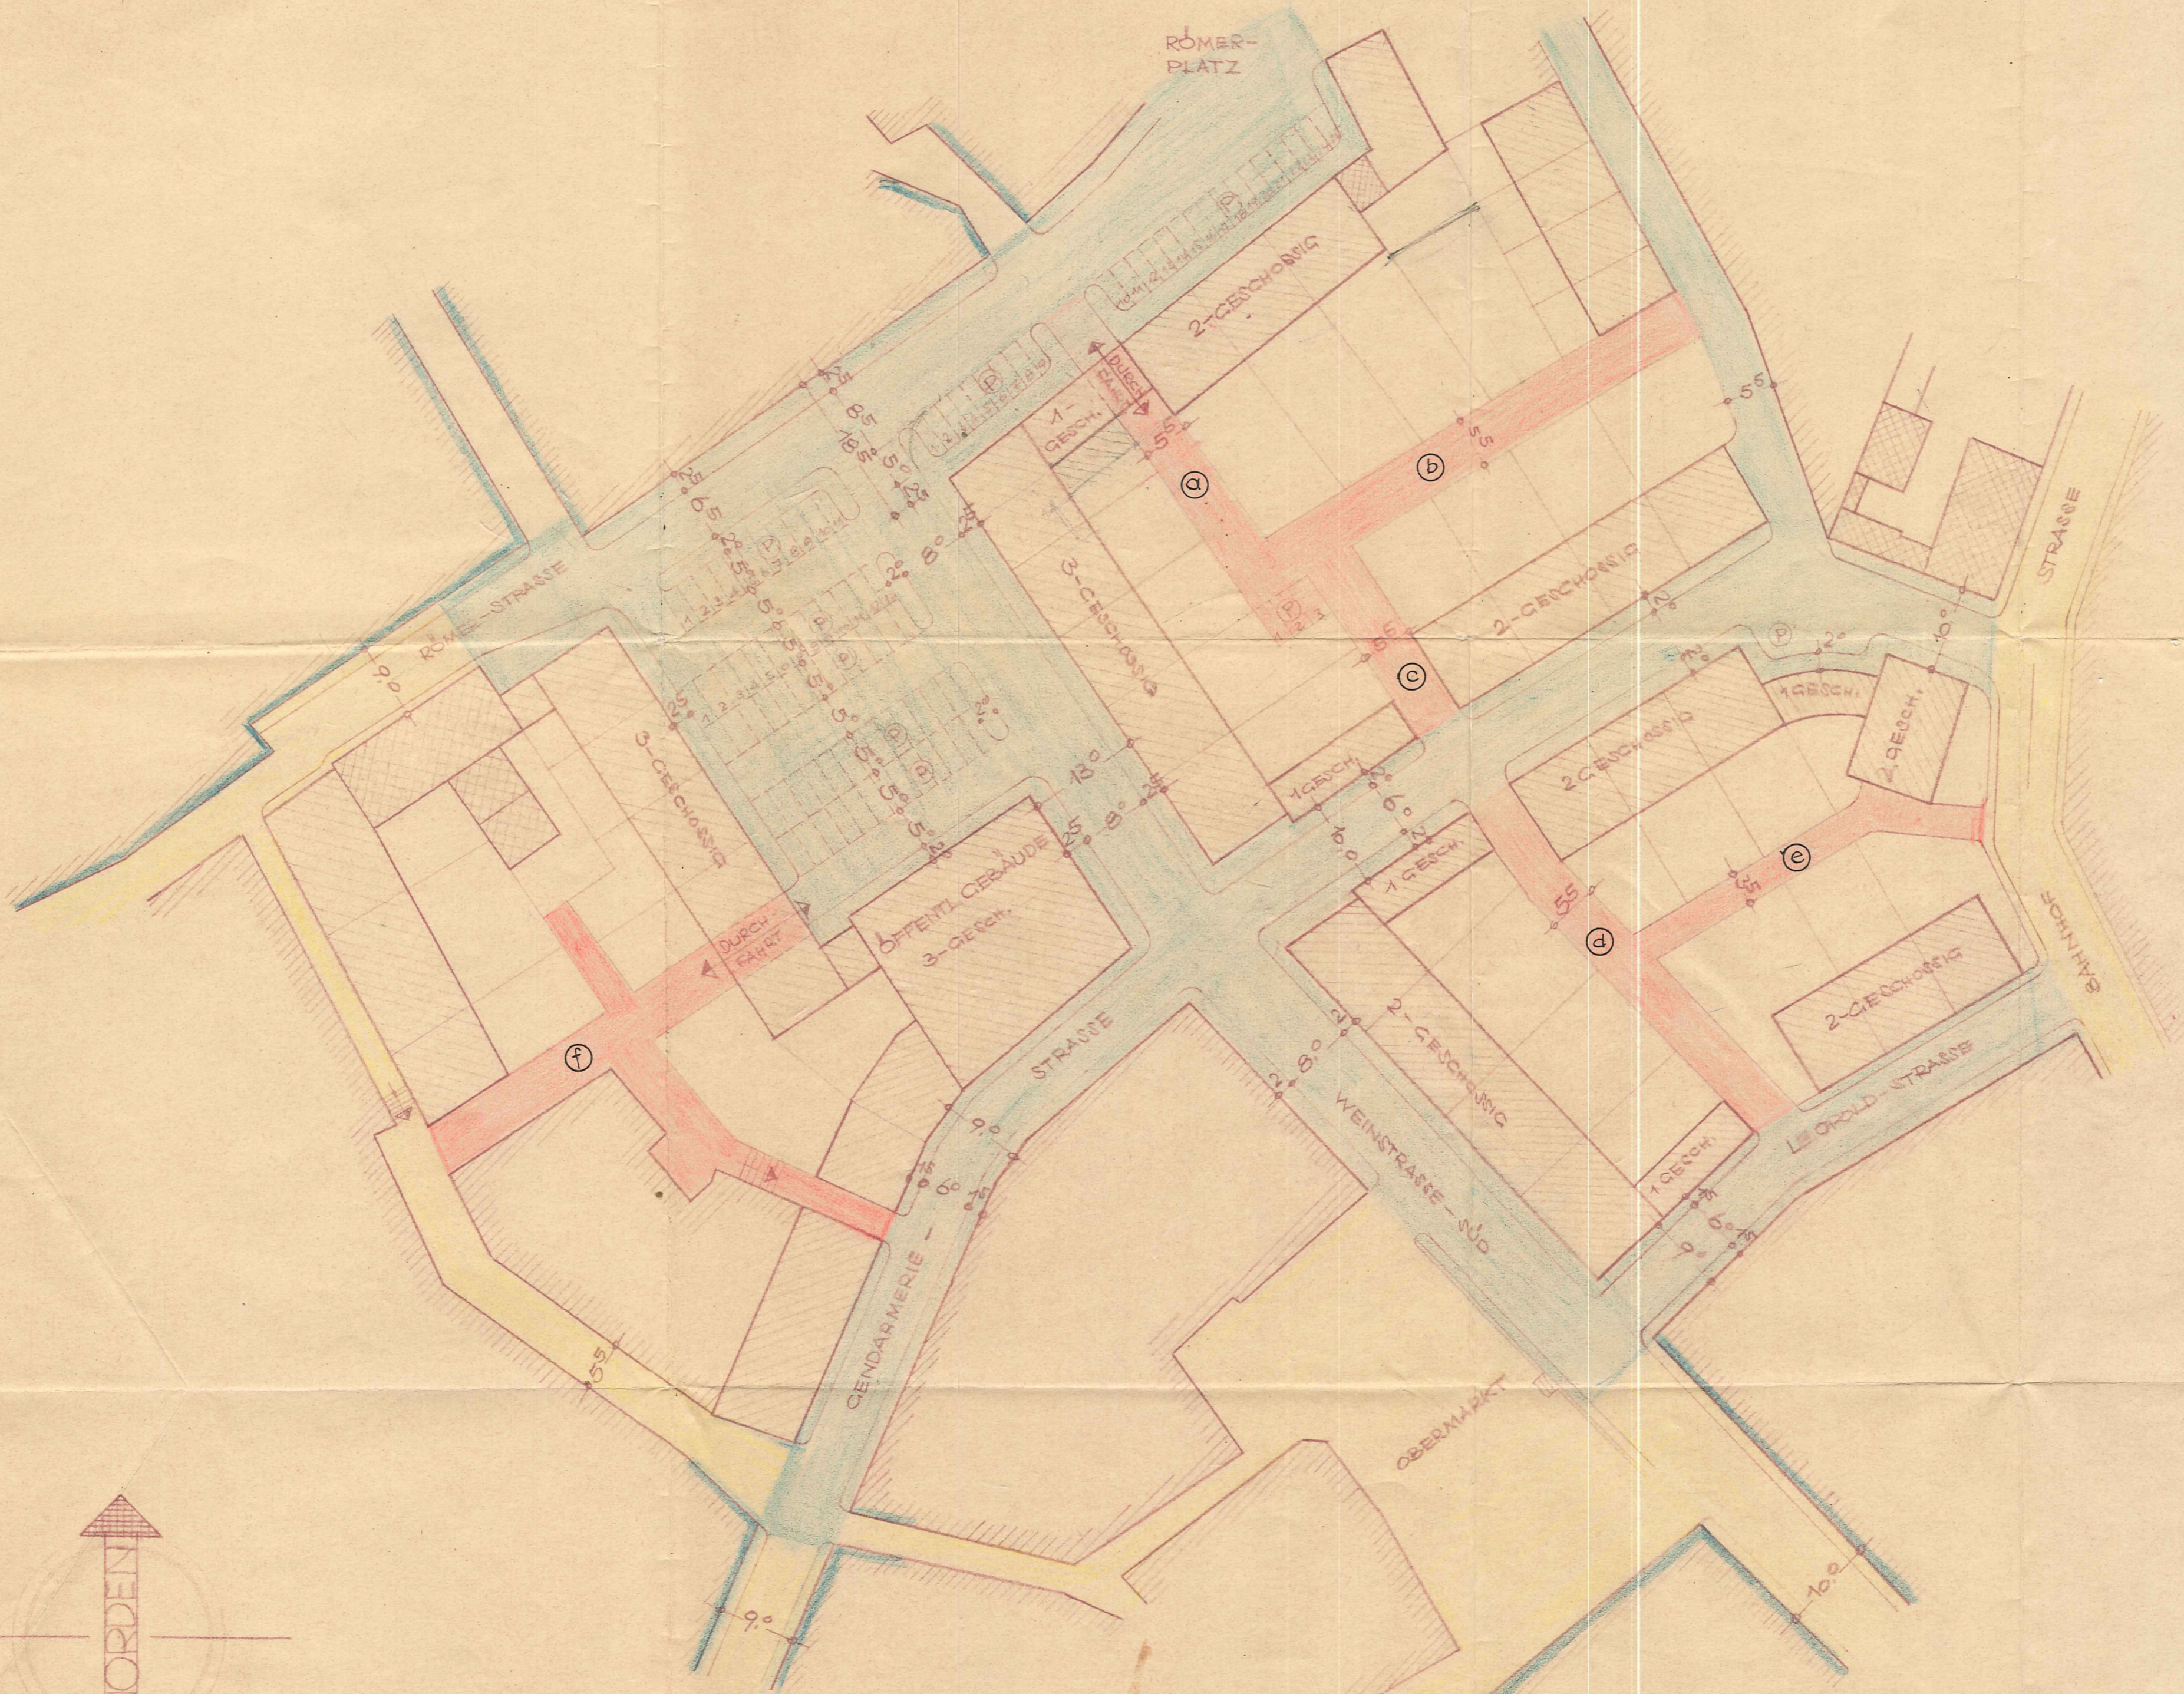

MIT WENIG VERÄNDERUNG)
 ALTE STRASSENFLÄCHEN (BESTEHEN OBLEIBEND)
 NEUE STRASSE FLÄCHE
 NEUE ERSCHLIEßUNGSSTRASSEN

} LIEGEN DER FLÄCHENBERECHNUNG ZU GRUNDE

22.8.50
42

LUDWIGSHAFEN AM RHEIN IM JULI 1950

H. Schmitt

REGIERUNGSBAUWEISTER