








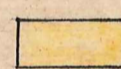



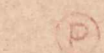
WIEDERAUFBAU DER INNENSTADT VON BAD-DÜRKHEIM - MST. 1:500
 BEBAUUNGS- UND NEUVERTEILUNGSPLAN

GÜLTIG FÜR DAS TEILGEBIET I

DPL. b, c, d, e

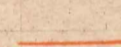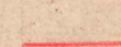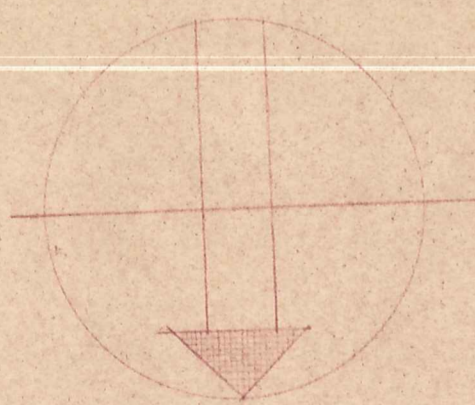-  STRASSENFÜHRUNG
-  KANALISATION
-  WASSER
-  GAS
-  ELEKTRIZITÄT

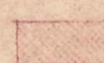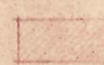

-  BESTEHENDE GEBÄUDE
-  ZU ERRICHTENDE GEBÄUDE
-  1GESCHOSSIGE LADENBAUTEN ODER NEBENGEBAUDE
-  TEILEBBAUUNGS GEBIET
-  GRUNDSTÜCKSGRENZE
-  PARKPLÄTZE




BAD-DÜRKHEIM, IM JANUAR 1951
 i.v. STADTBAUAMT
 H. Kemmerer
 DIPL. JNG.

WIEDERAUFBAU DER INNENSTADT VON BAD-DÜRKHEIM - MST. 1:500
 BEBAUUNGS- UND NEUVERTEILUNGSPLAN

GÜLTIG FÜR DAS TEILGEBIET I

DPL a

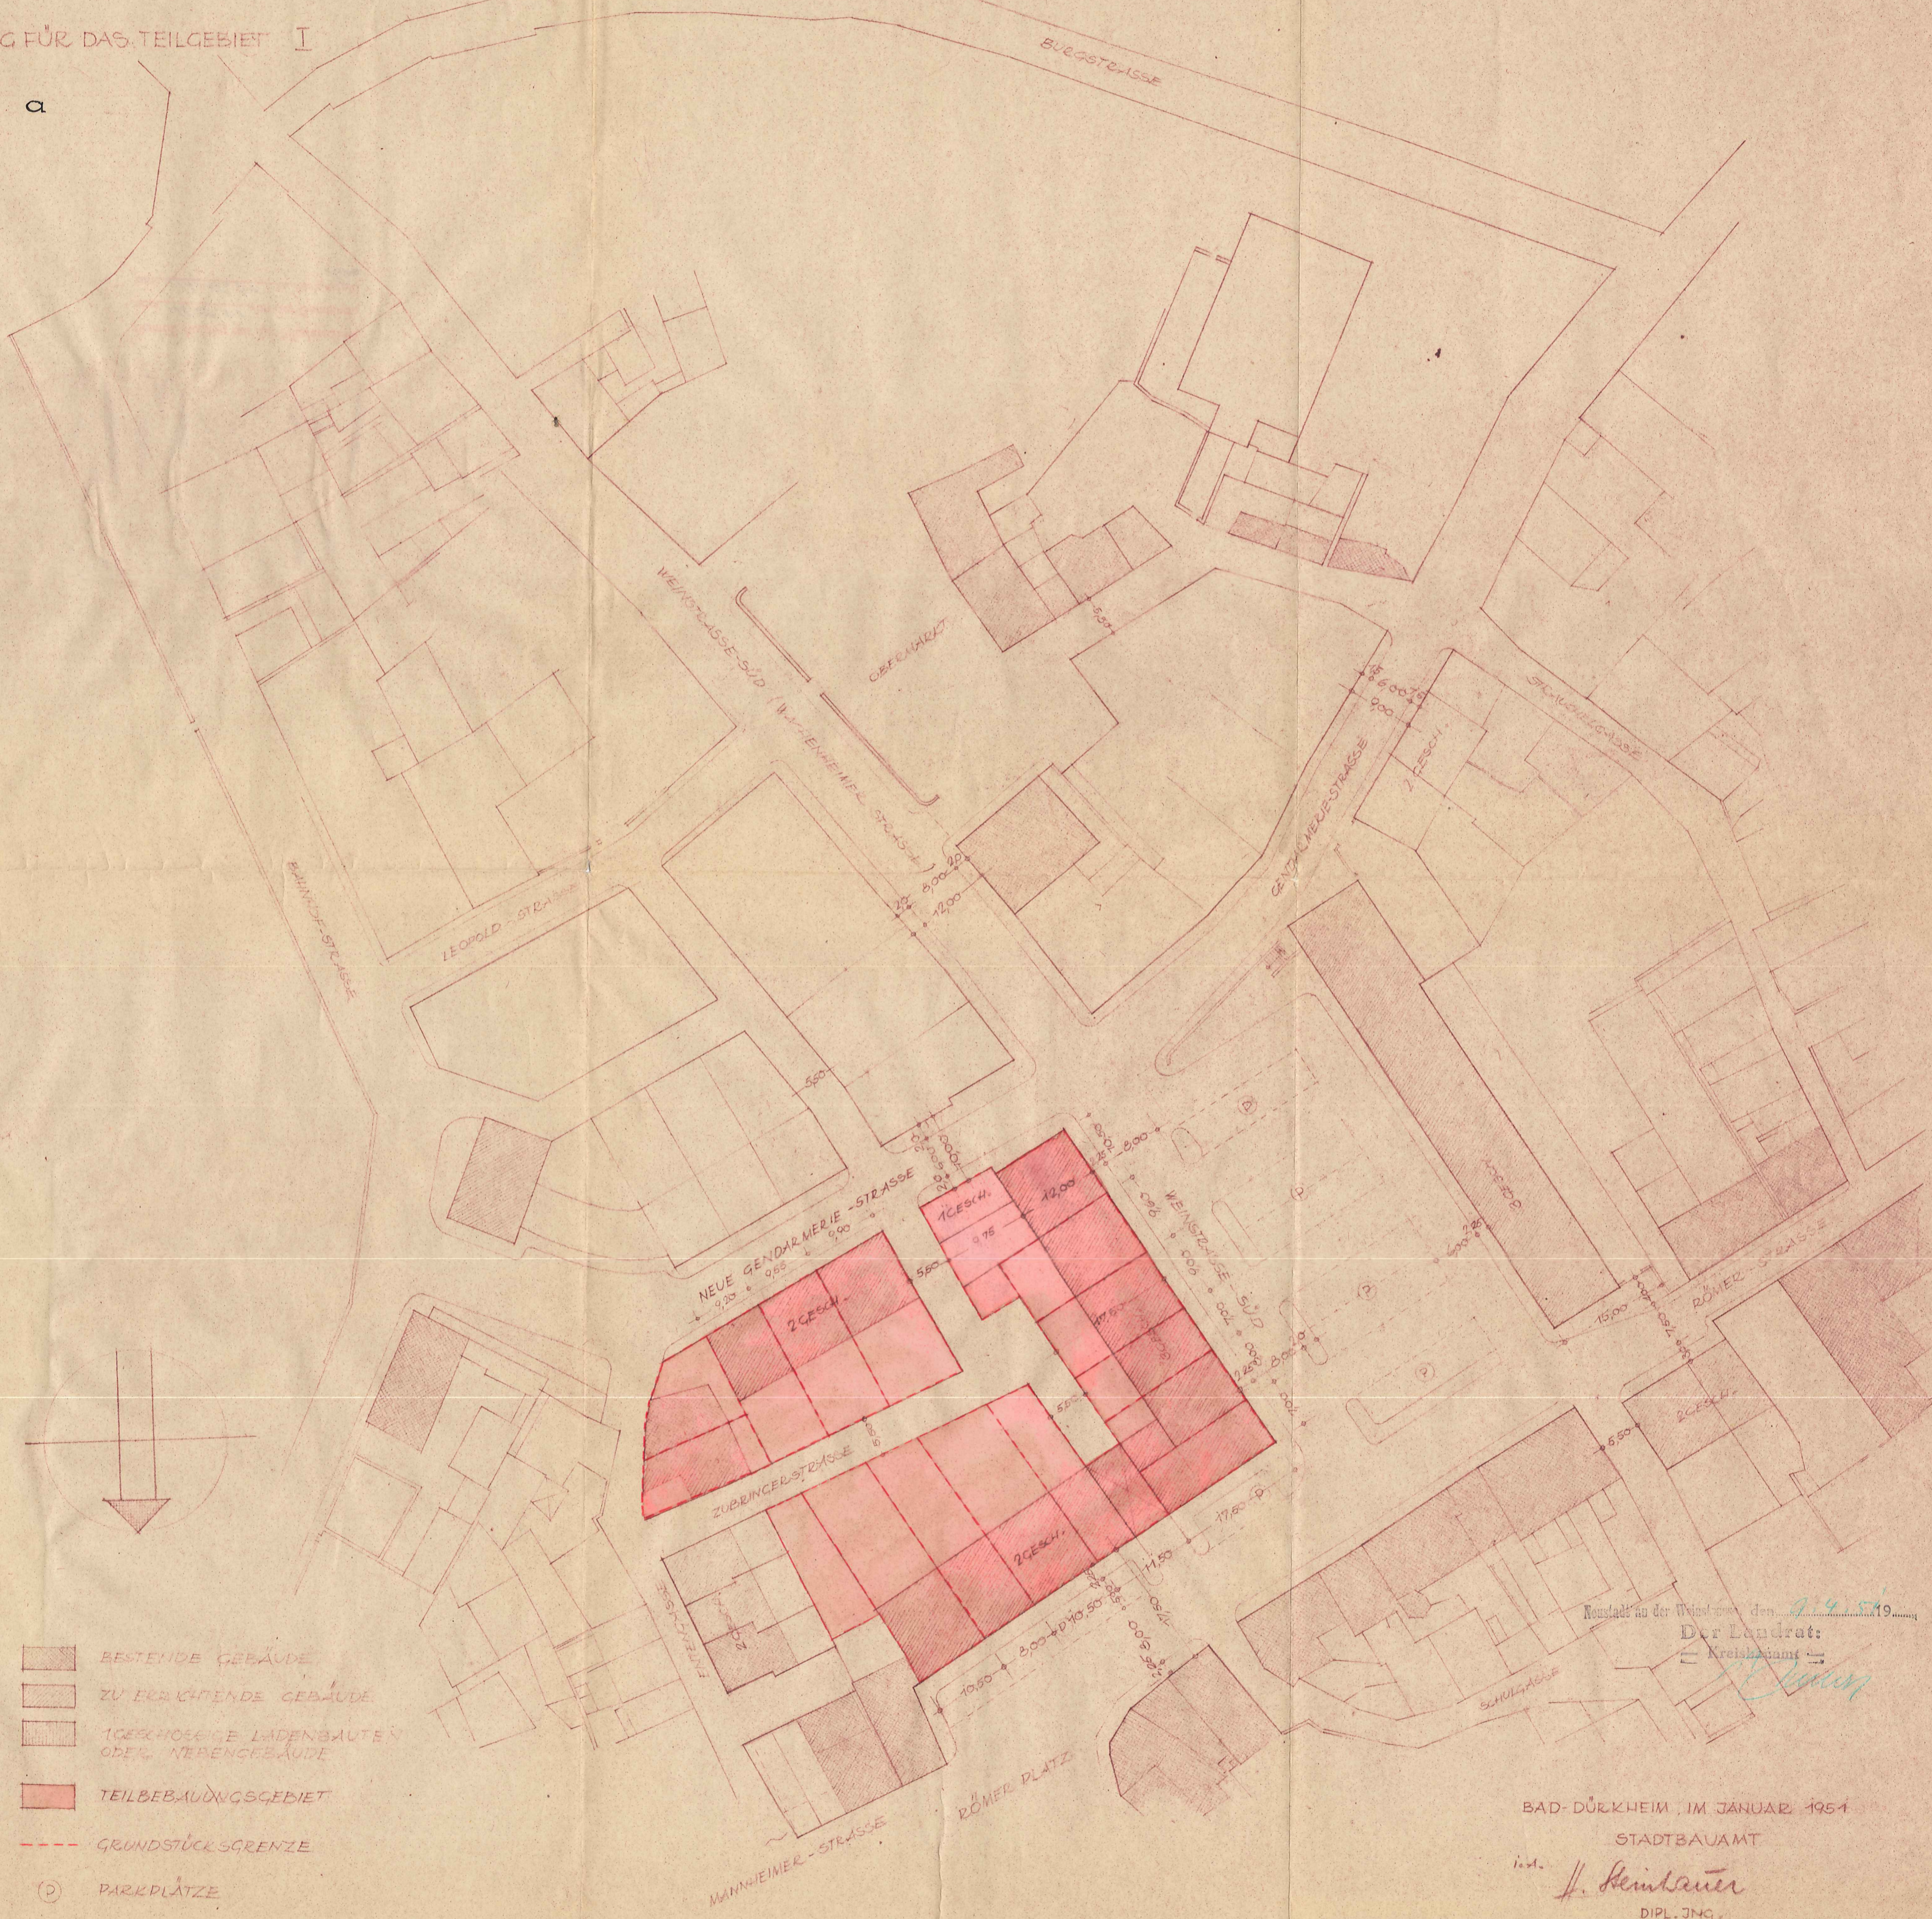

Konstalt an der Weinst... den 24. 19...
 Der Landrat:
 Kreisbauamt

BAD-DÜRKHEIM, IM JANUAR 1951
 STADTBAUAMT
 i. d. H. Heimbauer
 DIPL. JNG.

Mit BE vom 6.8.1951 Az.: E 1 - 143/31 -
Tgb.Nr. 341/51 - Hl/v.D. in Verbindung
mit den Erläuterungen vom 9.4.1951
gemäss § 19 (2) AG. v.1.8.1949 genehmigt.

Neustadt/Weinstrasse, den 6.8.1951
Der Regierungspräsident der Pfalz
Bauabteilung -
I.A.



Adam


(Adam) Reg.-Baurat.

Gemäß Auszug aus der Niederschrift
vom 12.10.51 von der Gemeinde
am 13.10.51 festgestellt
Don

WIEDERAUFBAU DER INNENSTADT VON BAD DÜRKHEIM - MST. 1:500

ERGÄNZUNGSPLAN

GÜLTIG FÜR DAS TEILGEBIET I

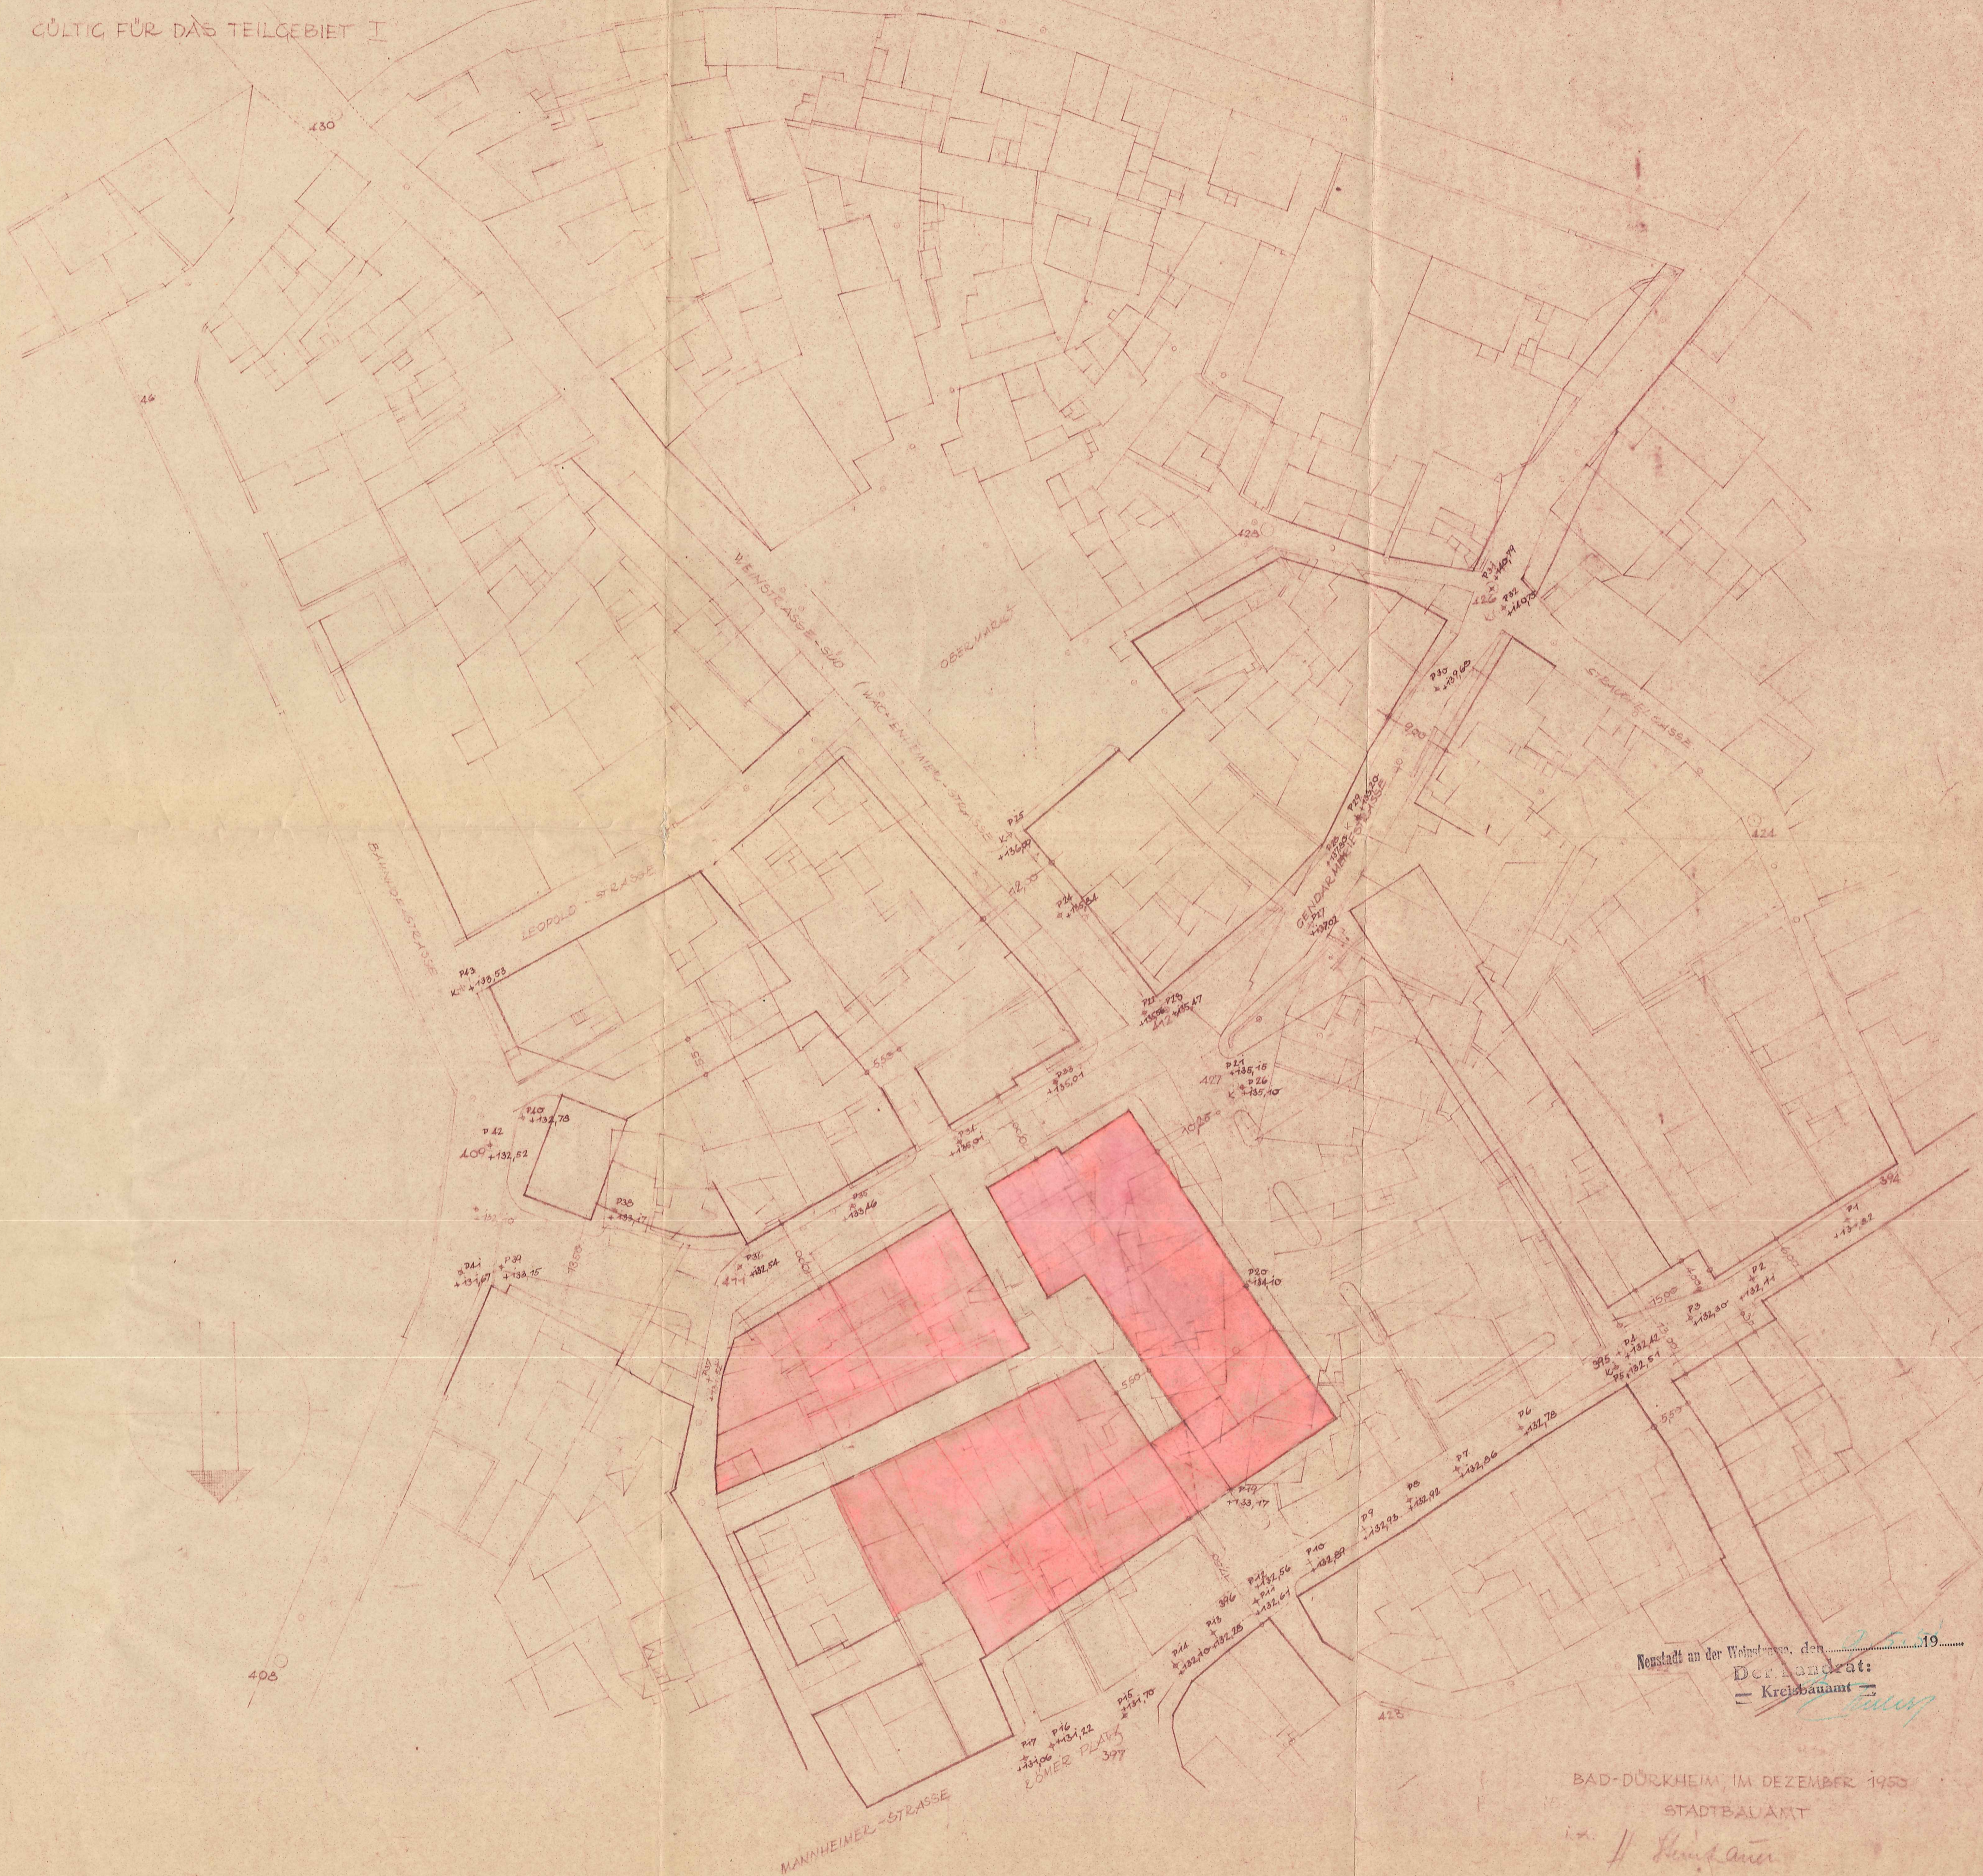

Neustadt an der Weinstraße, den 25. 19.....
 Der Landrat:
 = Kreisbauamt =





BAD-DÜRKHEIM IM DEZEMBER 1953
 STADTBALAMT
 in. // *H. Hüfner*
 DIPL.-ING.


WIEDERAUFBAU DER INNENSTADT VON BAD-DÜRKHEIM - MST. 1:500





  


BEBAUUNGS- UND NEUVERTEILUNGSPLAN

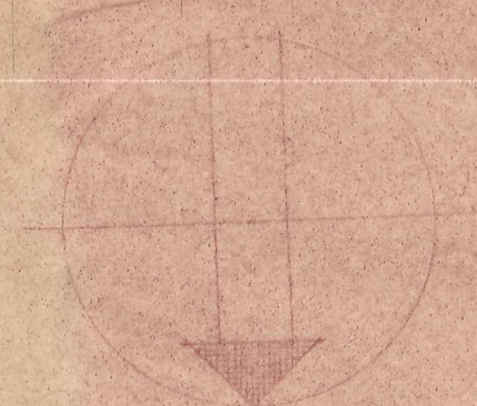GÜLTIG FÜR DAS TEILGEBIET I

DPL. b, c, d, e


-  KANAL
-  WASSER
-  GAS
-  ELEKTRIZITÄT



-  VERKEHRSANLAGEN
-  BESTEHENDE GEBÄUDE
-  ZU ERWARTENDE GEBÄUDE
-  1GESCHOSSIGE LADENBAUTEN ODER NEBENGEBAUDE
-  TEILBEBAUUNGSGEBIET
-  GRUNDSTÜCKSGRENZE
-  PARKPLÄTZE

Neustadt an der Weinstraße, den 19. 1951
Der Landrat:
Kreisbauamt

BAD-DÜRKHEIM, IM JANUAR 1951
STADTBAUAMT
H. Reinhardt
DIPL. ING.

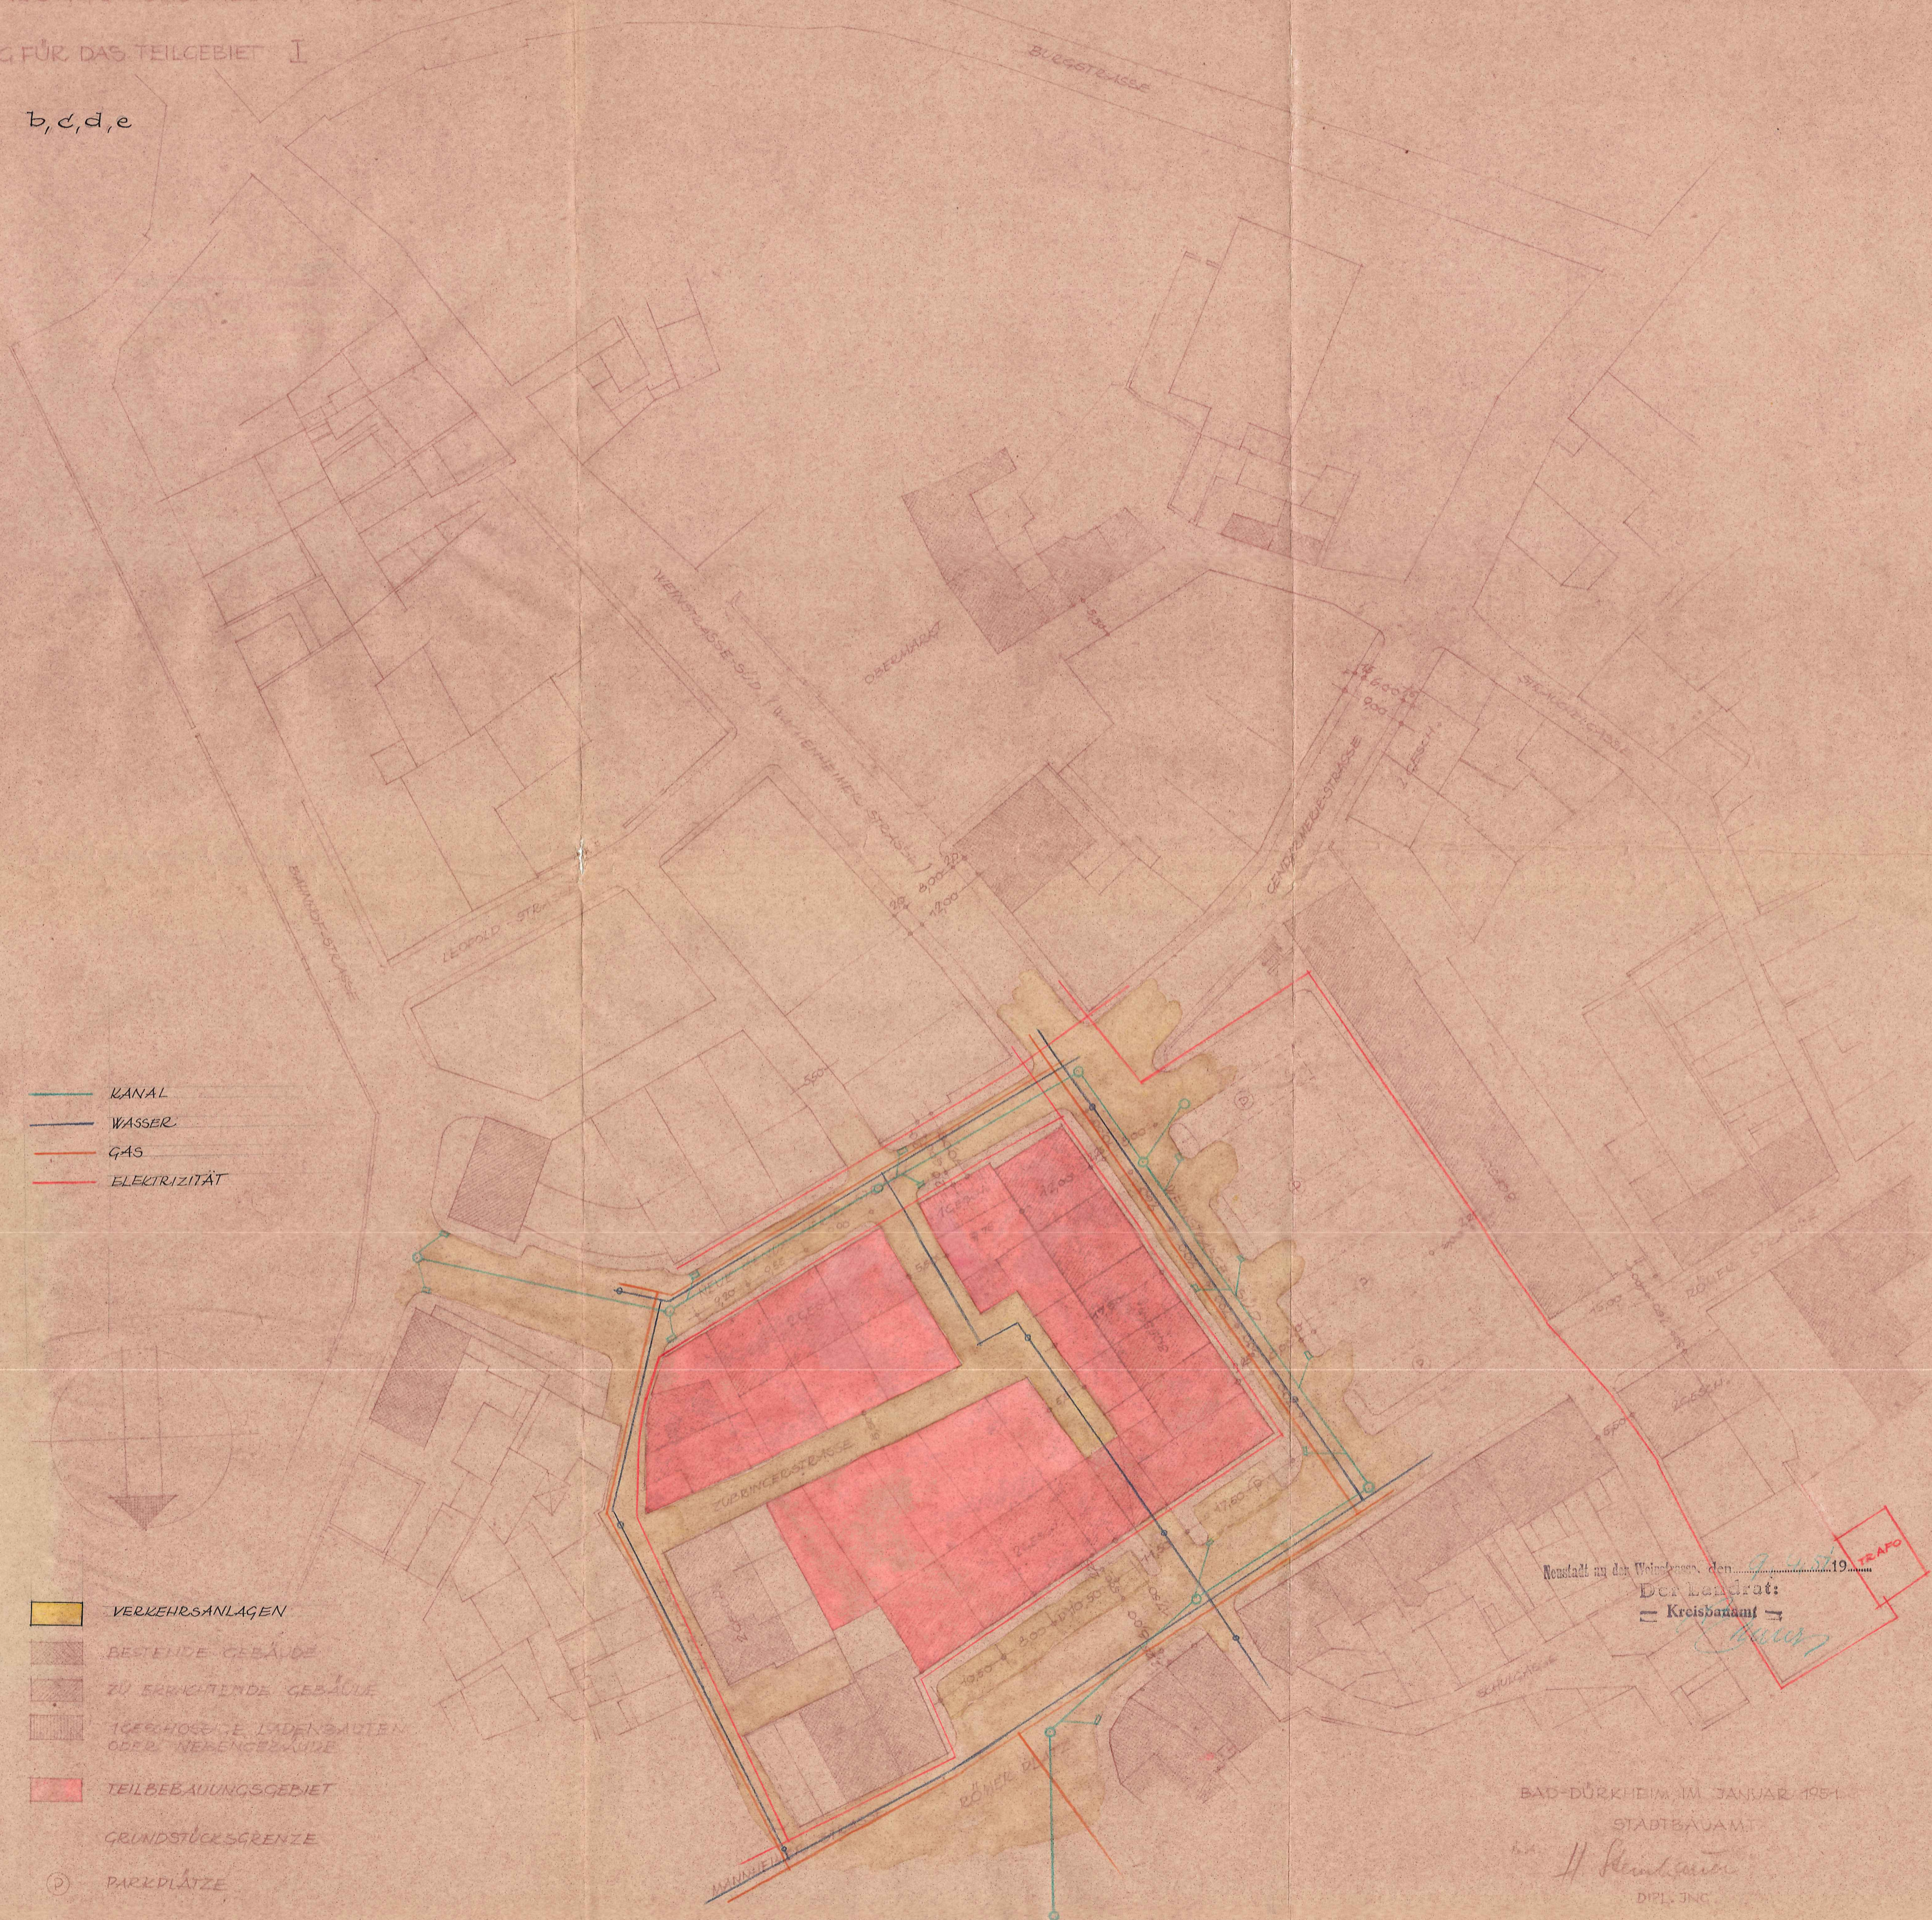

Mit RE vom 6.8.1951 Az.: E 1 - 143/31 -
Tgb.Nr. 341/51 - H1/v.D. in Verbindung
mit den Erläuterungen vom 9.4.1951
gemäss § 19 (2) AG. v.1.8.1949 genehmigt.

Neustadt/Weinstrasse, den 6.8.1951
Der Regierungspräsident der Pfalz
- Bauabteilung -
I.A.



Adam
(Adam) Reg.-Baurat.

Gemäß Auszug aus der Niederschrift

vom 12.10.51 von der Gemeinde

am 12.10.51 festgestellt

Da