


WIEDERAUFBAU DER INNENSTADT VON BAD DÜRKHEIM - MST. 1:500

VERGLEICHSPLAN

GÜLTIG FÜR DAS TEILGEBIET II

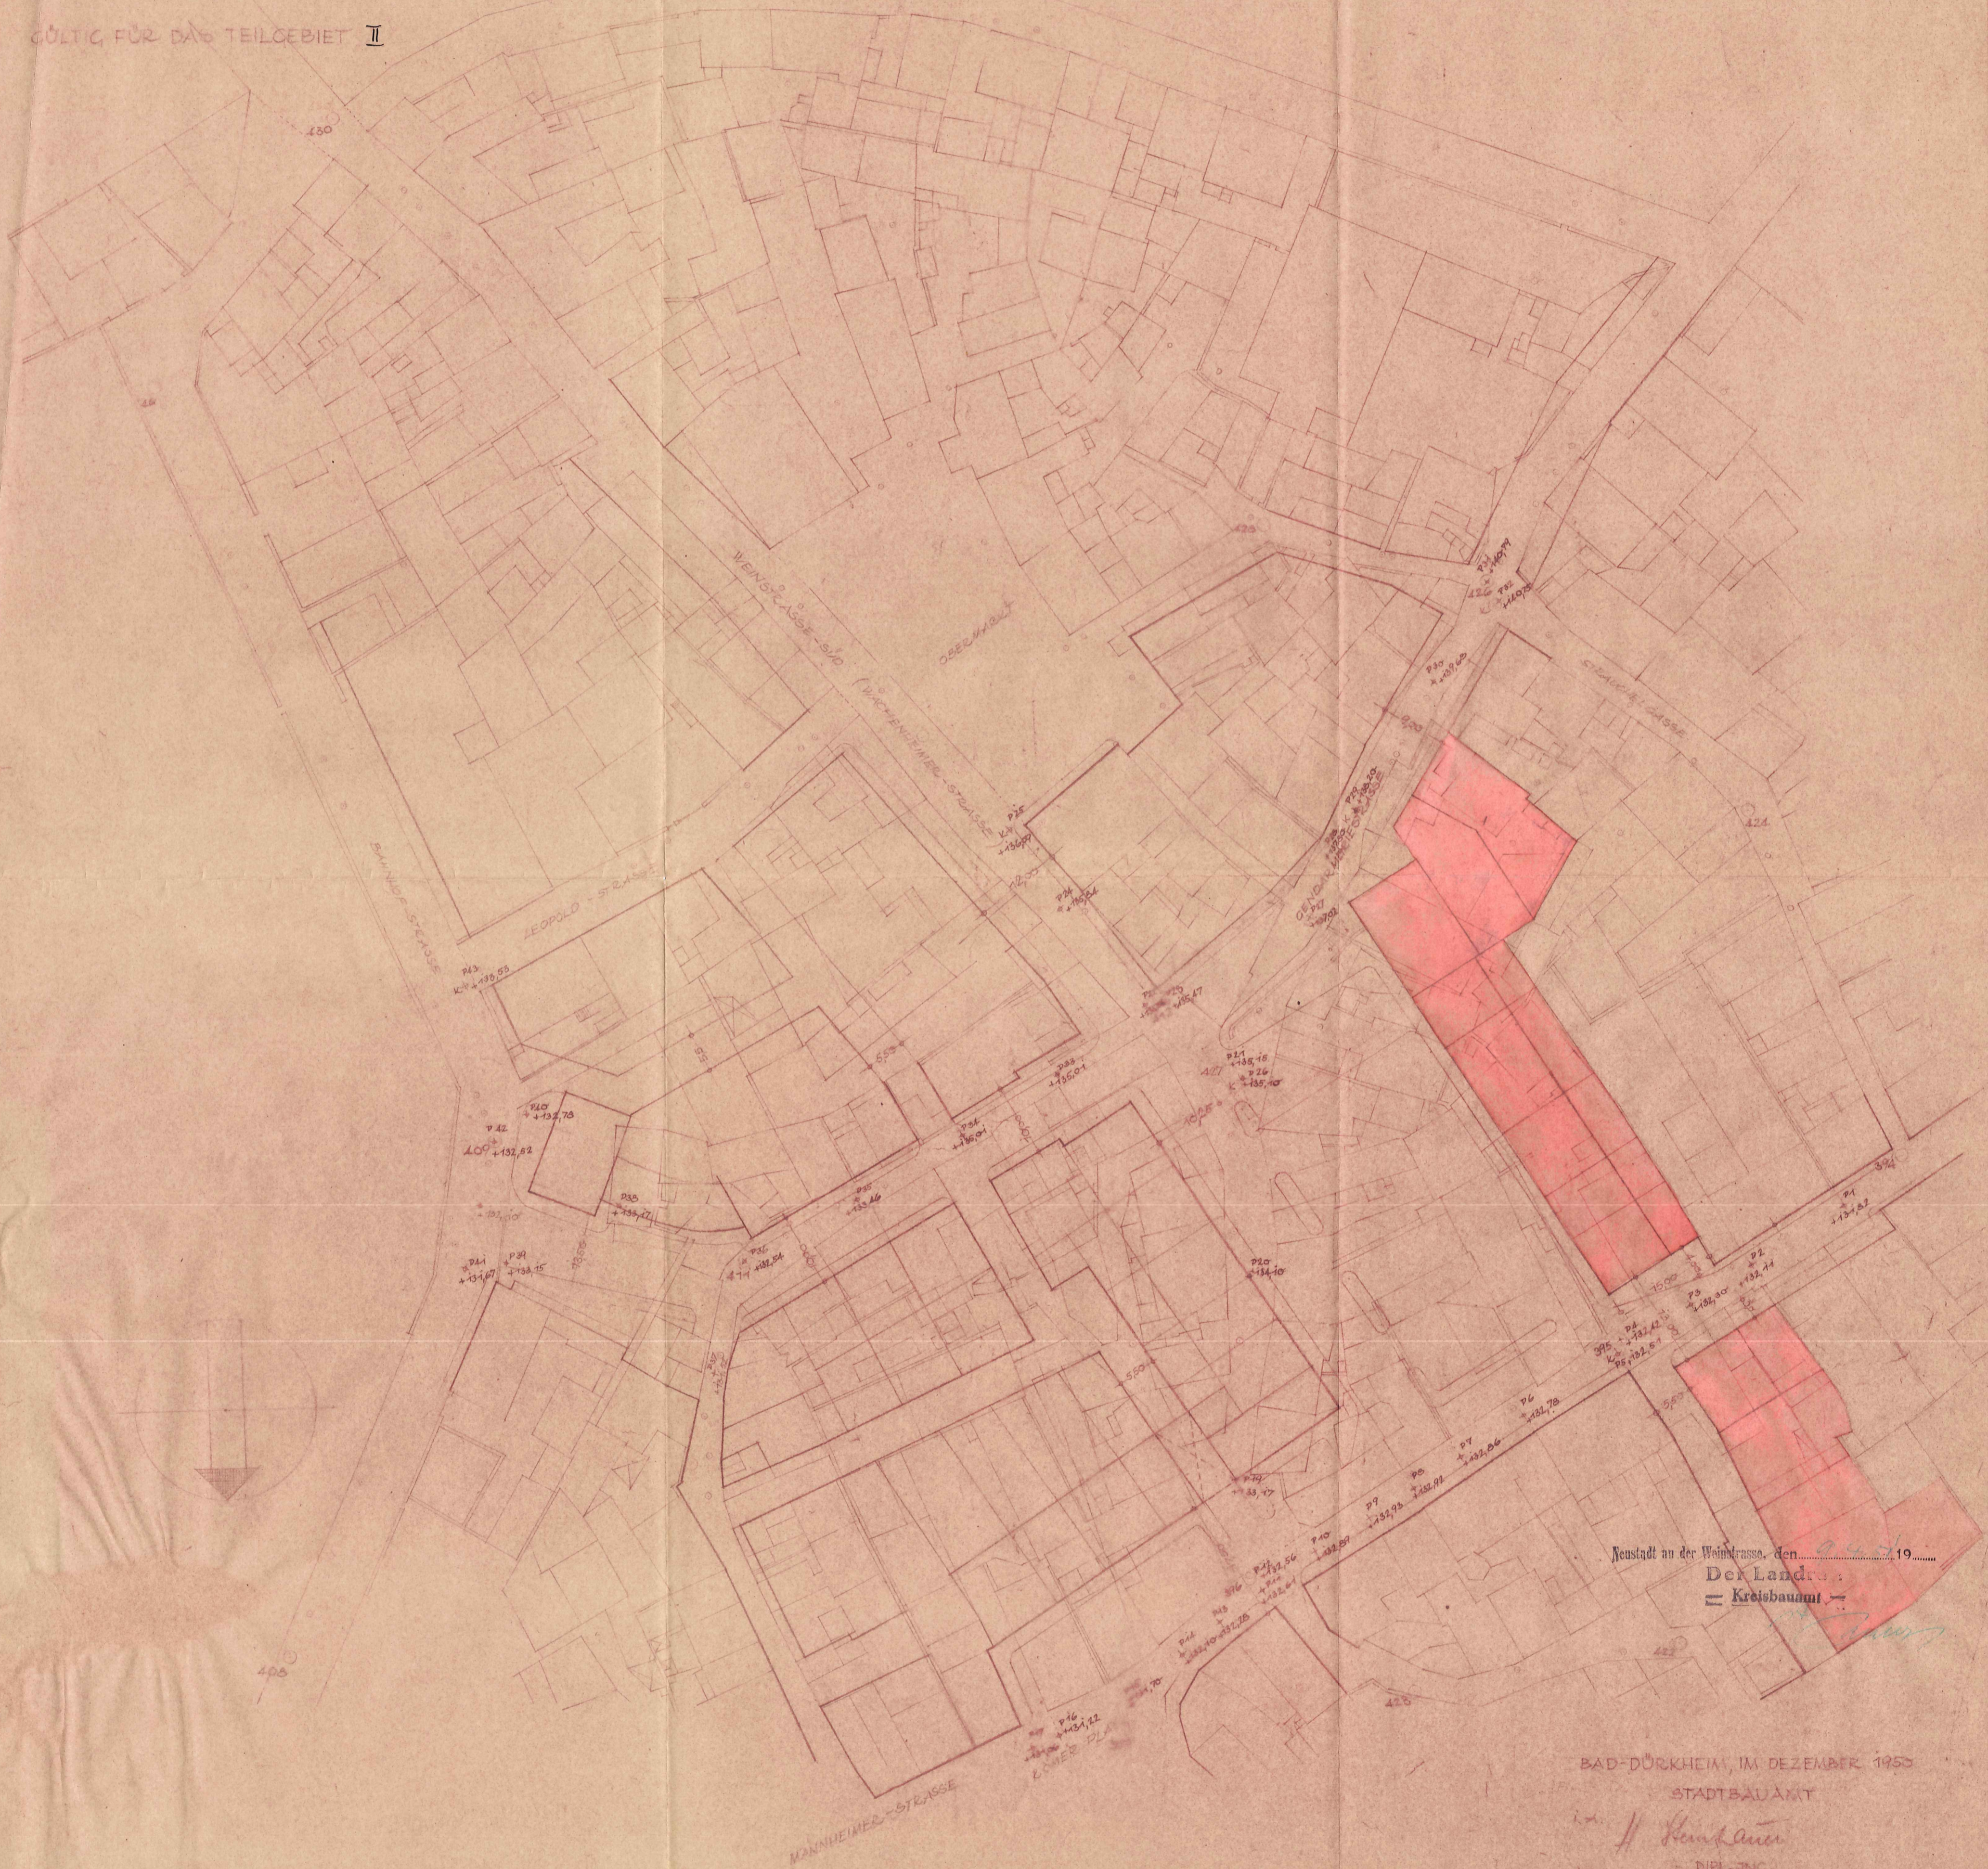

Neustadt an der Weintrasse, den 19. 1950
Der Landrath
= Kreisbauamt =

BAD-DÜRKHEIM, IM DEZEMBER 1950
STADTBAUAMT
H. Heintzen
DIPL.-ING.

Mit RE vom 6.8.1951 Az.: E 1 - 143/31 -
Tgb.Nr. 341/51 - H1/v.D. in Verbindung
mit den Erläuterungen vom 9.4.1951
gemäß § 19 (2) AG. v.1.8.1949 genehmigt.

Neustadt/Weinstrasse, den 6.8.1951
Der Regierungspräsident der Pfalz
- Bauabteilung -



I.A.
Adam
(Adam)
Reg.-Baurat.

Gemäß Auszug aus der Niederschrift
vom 12.10.51 von der Gemeinde
am 12.10.51 festgestellt


Doc.


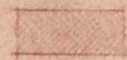




BEBAUUNGS-UND NEUVERTEILUNGSPLAN


GÜLTIG FÜR DAS TEILGEBIET II

DPL b, c, d, e

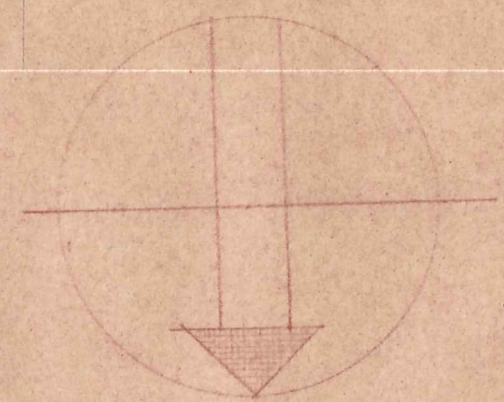-  KANAL
-  WASSER
-  GAS
-  ELEKTRIZITÄT

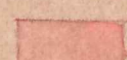

-  VERKEHRSANLAGEN
-  BESTEHENDE GEBÄUDE
-  ZU ERRICHTENDE GEBÄUDE
-  1GESCHOSSIGE LADENBAUTEN ODER NEBENGEBAUDE
-  TEILBEBAUUNGSCEBIET
-  GRUNDSTÜCKSGRENZE

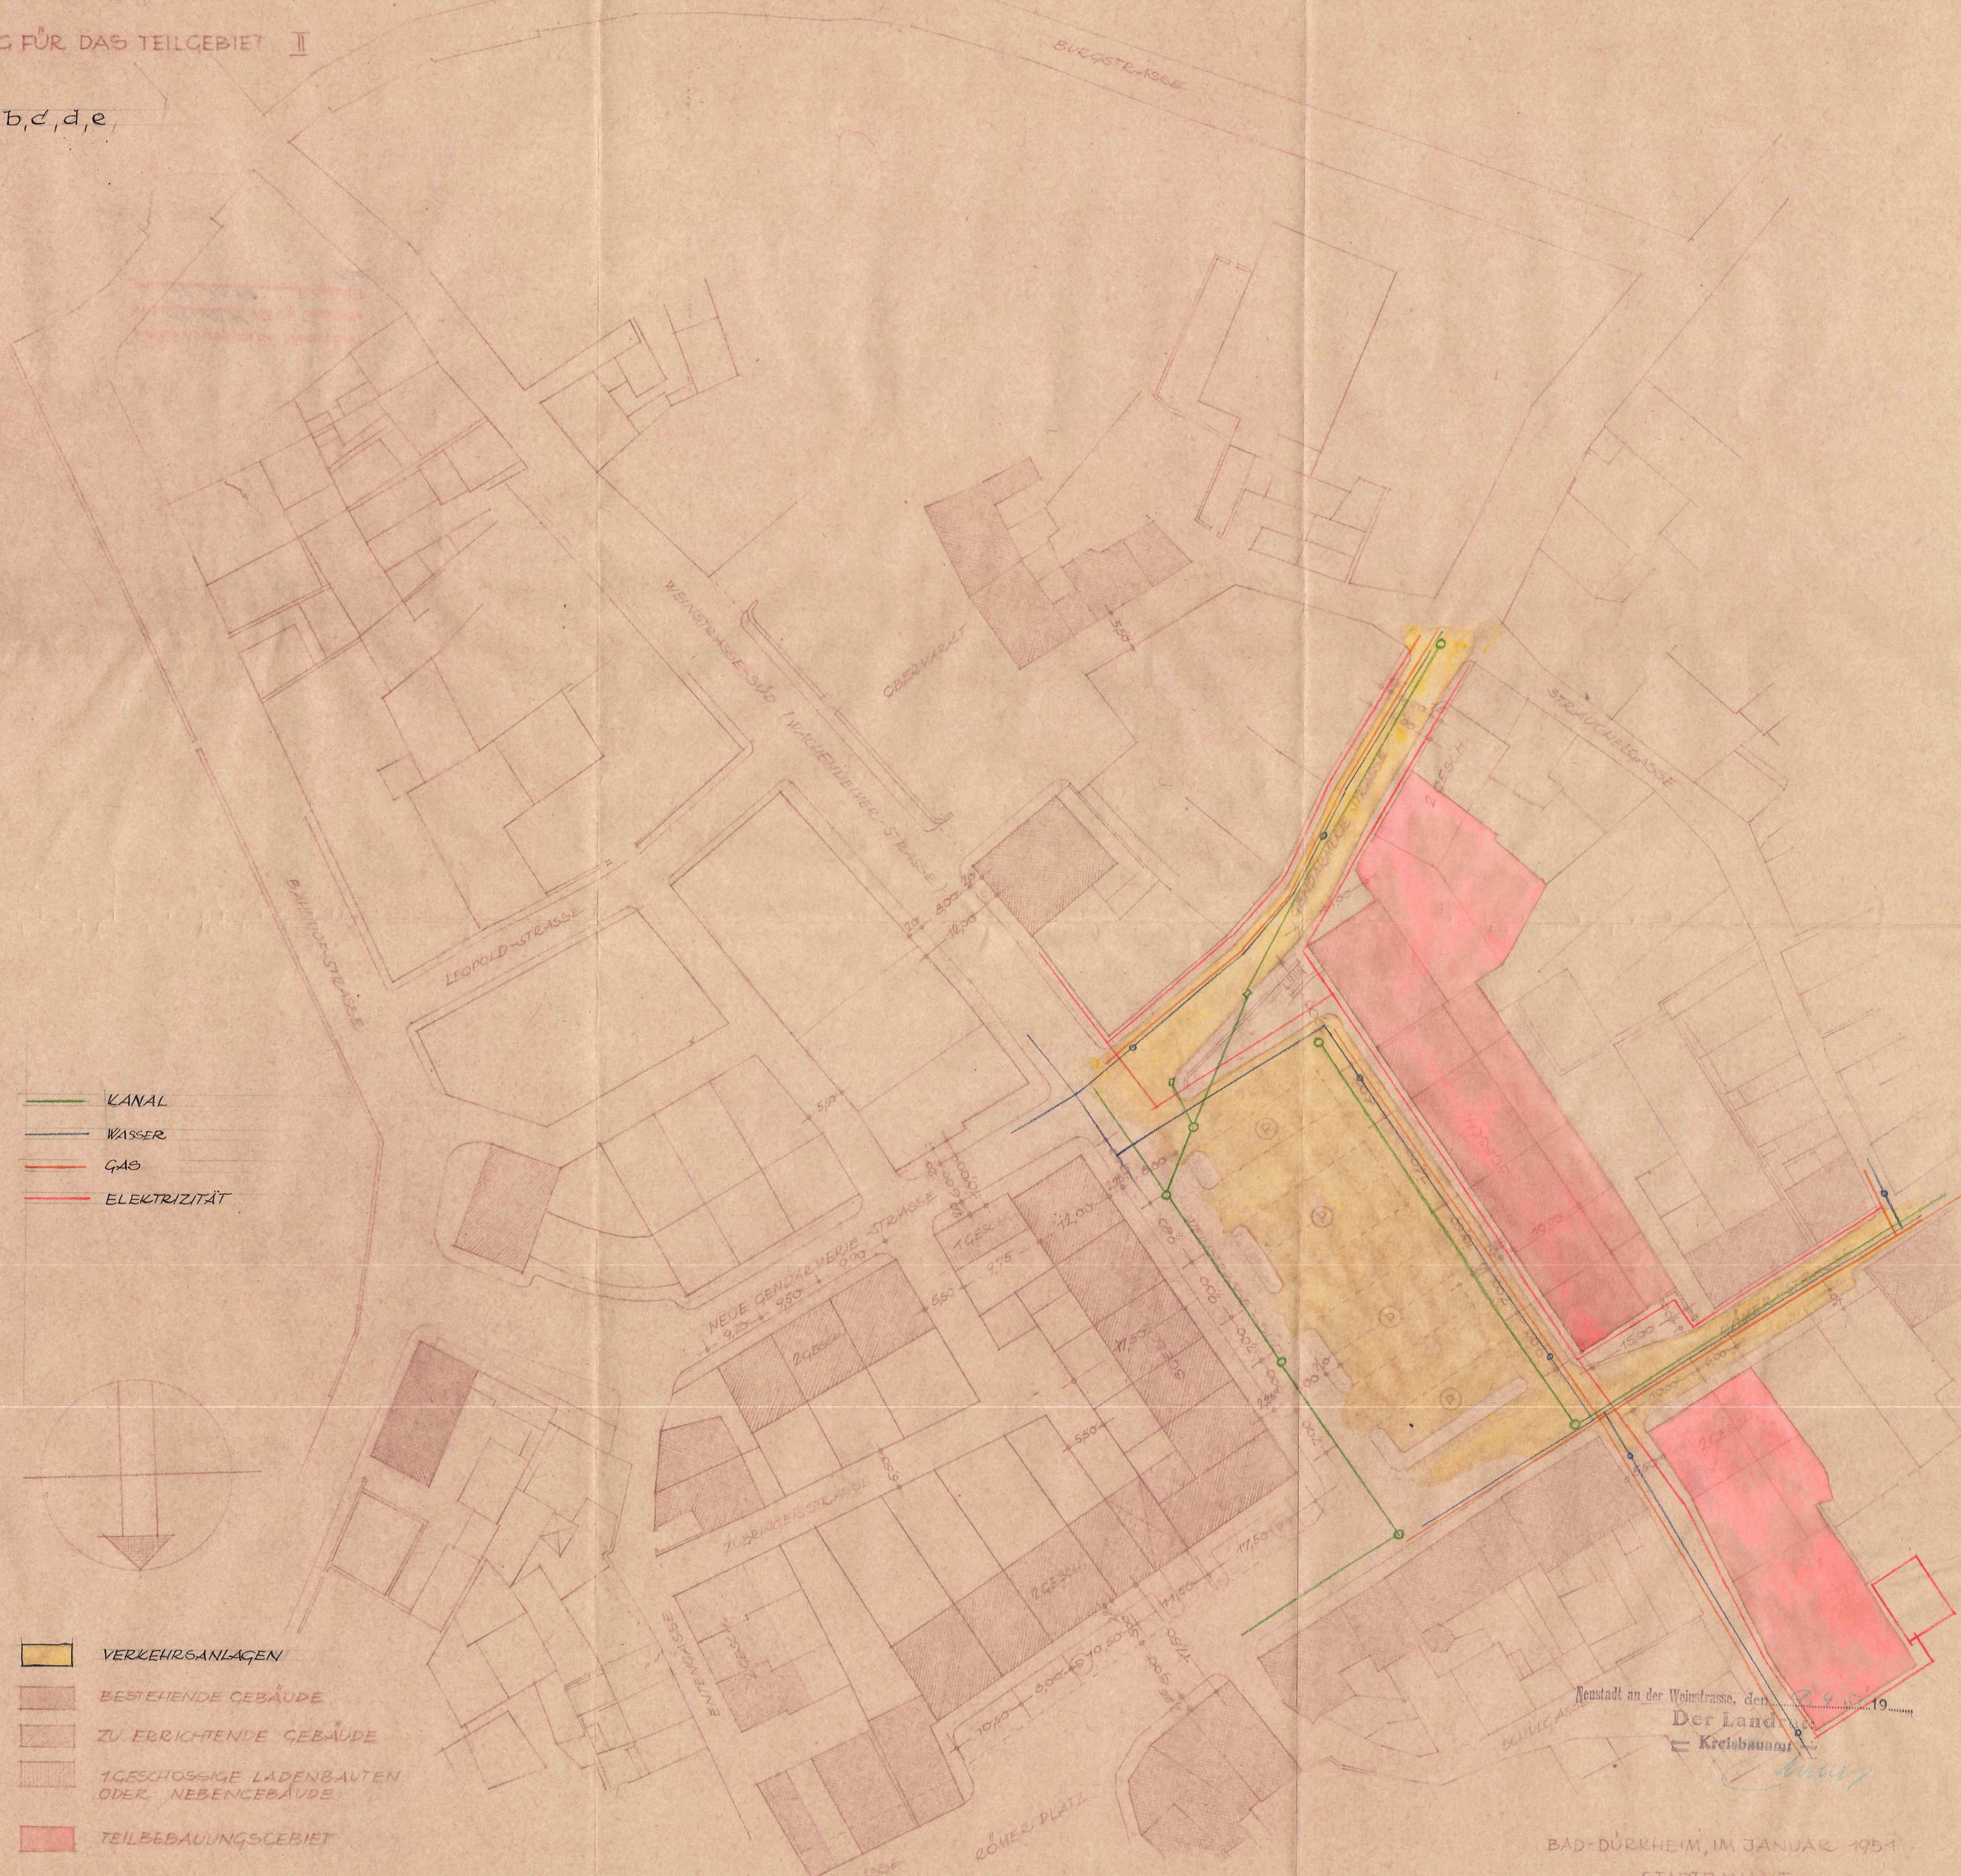

Neustadt an der Weinstrasse, den 19. 1919
 Der Landrat
 Kreisbauamt

BAD-DÜRKHEIM, IM JANUAR 1951
 STADTBAUAMT

Mit RE vom 6.8.1951 Az.: E 1 - 143/31 -
Tgb.Nr. 341/51 - H1/v.D. in Verbindung
mit den Erläuterungen vom 9.4.1951
gemäss § 19 (2) AG. v.1.8.1949 genehmigt.

Neustadt/Weinstrasse, den 6.8.1951
Der Regierungspräsident der Pfalz
- Bauabteilung -



I.A.
Adam
Adam
Reg.-Baurat.

Gemäß Auszug aus der Niederschrift

vom 12.10.51 von der Gemeinde

am 12.10.51 festgestellt

Da.