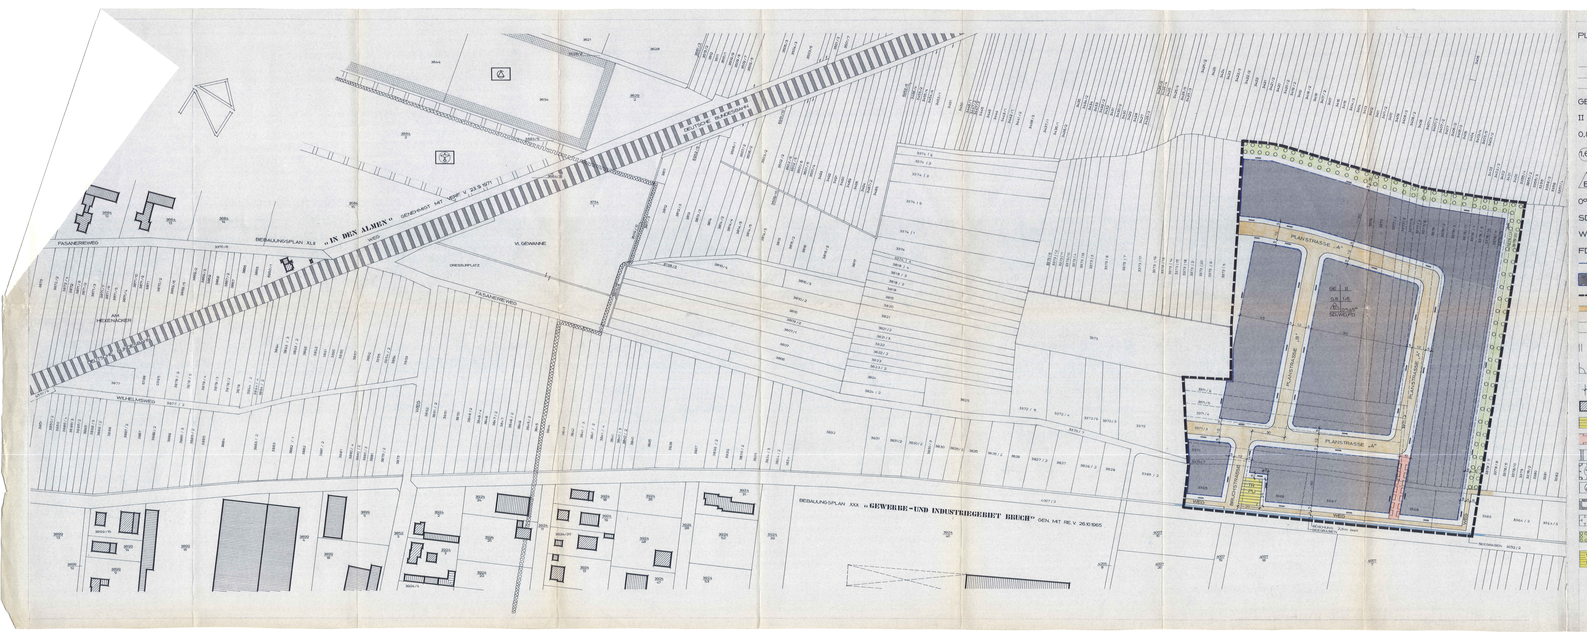

PLANZEICHENERKLÄRUNG

Maßangabe/Höhen

GE — Gewerbegebiet gem. § 8 BauNVO

II — Zahl der Vollgeschosse als Höchstzahlen

0,8 — Grundflächenzahl (GRZ) gem. § 19 BauNVO

1,6 — Geschoßflächenzahl (GFZ) gem. § 20 BauNVO

E — offene Bauweise gem. § 22.2 BauNVO - nur Einzelhäuser zulässig

o-45° — zulässige Dachneigung

SD — Satteldach

WD — Walmdach

FD — Flachdach

Baugrenze gem. § 23.3 BauNVO

Überbaubare Fläche gem. § 23 BauNVO und § 9 Abs. 1.2 BBauG

Grenze des räumlichen Geltungsbereiches des Bebauungsplanes gem. § 9 Abs. 7 BBauG

Verkehrsflächen gemäß § 9 Abs. 1.11 BBauG

verbindende Grundstückszufahrten

aufhebende Grundstückszufahrten

Parallel

Rechtswinklig

Nahe

bestehende Haupt- und Nebengebäude

Flächen für Versorgungsanlagen gem. § 9 Abs. 1.12 BBauG

Mit Leitungsrecht zu belastende Fläche gem. § 9 Abs. 1.21 BBauG

Bahnanlagen

Flurplatz

Camelcomlata

Wasserschutzgebietszone

Landschaftsschutzgebiet

Fläche zur Anpflanzung von Bäumen und Sträuchern

TRANSFORMATOR, PLANPFEIL

TEXTLICHE FESTSETZUNGEN

In Ergänzung der Planzeichnung wird festgesetzt:

1. Planungsrechtliche Festsetzungen (BBauG; BauNVO)

1.1 Art der baulichen Nutzung (§ 9 Abs. 1 Punkt 1 BBauG und §§ 1 - 11 BauNVO)

1.1 Das Plangebiet ist als GE (Gewerbegebiet) gemäß § 8 BauNVO ausgewiesen. In diesem sind gemäß § 1 Abs. 5 BauNVO zur Sicherung der Gebietsstruktur nur die Nutzungen für Geschäftsstellen, Betriebsstätten oder Betriebsleiter zulässig. Die Ausnahmen nach § 8 Abs. 3 Satz 2 BauNVO sind nicht Bestandteil des Bebauungsplanes und daher unzulässig.

Nach der baulichen Nutzung (§ 9 Abs. 1 Punkt 1 BBauG und §§ 16 - 21 BauNVO)

1.2 Zahl der Vollgeschosse

Als Vollgeschosse gelten Geschosse, die nach landesrechtlichen Vorschriften (BGeO § 2 Abs. 4) Vollgeschosse sind, bzw. auf die Zahl der Vollgeschosse anrechnen. Die Ausnahme gemäß § 17 Abs. 1 BauNVO wird nicht zulässig.

1.3 Die Höchstwerte der § 17 Abs. 1 BauNVO gelten nur im Rahmen der festgesetzten Flächen und in Verbindung mit den Vorschriften des Landes.

1.4 Als Bezugspunkt gelten die baulichen Anlagen von den Grundstücksgrenzen aus bis zu 3,0 m Entfernung, sofern die §§ 17 - 19 BauNVO keinen größeren Abstand erfordern. Bei Grundstücken, die an mehrere Straßen grenzen, ist der Bezugspunkt für die jeweilige Straße, die Mittelachse der Straßenfahrbahn sowie Bebauungsplan gemäß § 16 Abs. 5 BauNVO unzulässig. Die Bezugspunkte sind so festgesetzt, wenn die Grundstücke an mehrere Straßen grenzen, von der Straße mit dem höchsten Bezugspunkt - als Bezugspunkt wird die Mitte des Gebäudes - bis zu 3,0 m Entfernung, sofern die Bauvorschriften des Bauordnungsrechts und die BBauG - Vorschriften einschlägig sind.

1.5 Die Oberkante des Gebäudes mit Elektrizitäts-, Gas, Wärme und Wasser gemäß der Zeichnung von Blumenauer Sonnenuhr Bebauungsplan im Sinne des § 16 Abs. 2 BauNVO sind grundsätzlich Flachdächer zulässig, auch wenn für alle baulichen bestehenden Flächen Satteldach gilt.

1.6 Stellung der baulichen Anlagen (§ 9 Abs. 1 Punkt 2 BBauG)

Diese sind parallel zu einer der neuanbildenden Grundstücksgrenzen anzuordnen.

1.7 Höhenlage der baulichen Anlagen (§ 9 Abs. 2 BBauG)

Die Erdgeschoßfußbodenoberkante darf maximal 0,20 m über der Oberkante der ausgebauten Straßenkrone liegen. Als Maßstab gilt die Mitte der Straßenfahrbahnbreite an der Grundstücksgrenzenmittelte festgelegt.

1.8 Höhenbeschränkung (§ 16 Abs. 3 BauNVO

Die maximale Höhe von baulichen Anlagen darf, gemessen von Oberkante Straßenkrone, 10 m nicht überschreiten.

1.9 Mit Leitungsrechts zu belastende Fläche (§ 9 Abs. 1 Punkt 21 BBauG)

Die in Bebauungsplan dargestellte Fläche ist mit einem Leitungsrecht zu belasten. Einschränkungen der Nutzung sind nicht zulässig zu belasten. Einschränkungen der Nutzung dieser Fläche sind durch Grundbucheintragung festzulegen.

2. Bauordnungsrechtliche Festsetzungen(§ 9 Abs. 4 BBauG und § 1 Abs. 3 BauNVO)

2.1 Die Grundstücke sind entlang den öffentlichen Verkehrsflächen einzufriedigen. Als Material kommt Holz, Metallgeflechte, dunkelgrüne Gitterstäbe Verwendung finden. Einfriedungen aus Mauerwerk oder Betonmauer dürfen dabei nicht Bestandteile sein.

2.2 Grenzbäume sind nur bei einzeschossigen baulichen Anlagen bis zu einer Höhe von 0,75 m zulässig (messung ab N.N.2 Bodenhöhe) (VORBEHOCH (MAGE ZWISCHEN DEM MEHRERE U.DE PLANSTRASSE).

2.3 Bei Dachneigungen bis 45 ° sind Satteldächer anzubauen zur Geschäftshauptseite zulässig. Über 45 ° Gauben mit maximal 2/3 der Dachlänge.

2.4 Für die Bedachung sind dunkelfarbige Materialien zu verwenden.

2. FERTIGUNG

GENEHMIGT
Nr. 2 BauGB

Mit Verf. vom 14. Juli 1971 - 610-13.62.00/Bad.-29 (42)
Darlmann vom 14. Juli 1971
KREISVERWALTUNG BAD DÜRKHEIM
(L.S.)
Landrat
(Bauaufsichtsbehörde)

Amtsplan

ERLÄUTERUNGEN

1. Allgemeines

1.1 Die Bebauungsplan wurde gemäß § 2 Abs. 1 BBauG aufgestellt.

1.2 Die Bebauungsplan umfassen die Flächen von Blumen und Sträuchern (XV b Bebauungsplan) und Blumen und Sträuchern (XXX Bebauungsplan).

1.3 Die Planungsgebiet ist gekennzeichnet:

1.3.1 Die Bebauungsplan umfassen die Flächen von Blumen und Sträuchern (XV b Bebauungsplan) und Blumen und Sträuchern (XXX Bebauungsplan).

1.3.2 Die Bebauungsplan umfassen die Flächen von Blumen und Sträuchern (XV b Bebauungsplan) und Blumen und Sträuchern (XXX Bebauungsplan).

1.3.3 Die Bebauungsplan umfassen die Flächen von Blumen und Sträuchern (XV b Bebauungsplan) und Blumen und Sträuchern (XXX Bebauungsplan).

1.4 Bebauungsplanbereich

Gemäß § 9 Abs. 7 BBauG ist der Bebauungsplan für den Bereich zwischen der Straßenkreuzung und der Straßenkreuzung (XXX Bebauungsplan).

1.5 Die Bebauungsplan umfassen die Flächen von Blumen und Sträuchern (XV b Bebauungsplan) und Blumen und Sträuchern (XXX Bebauungsplan).

