


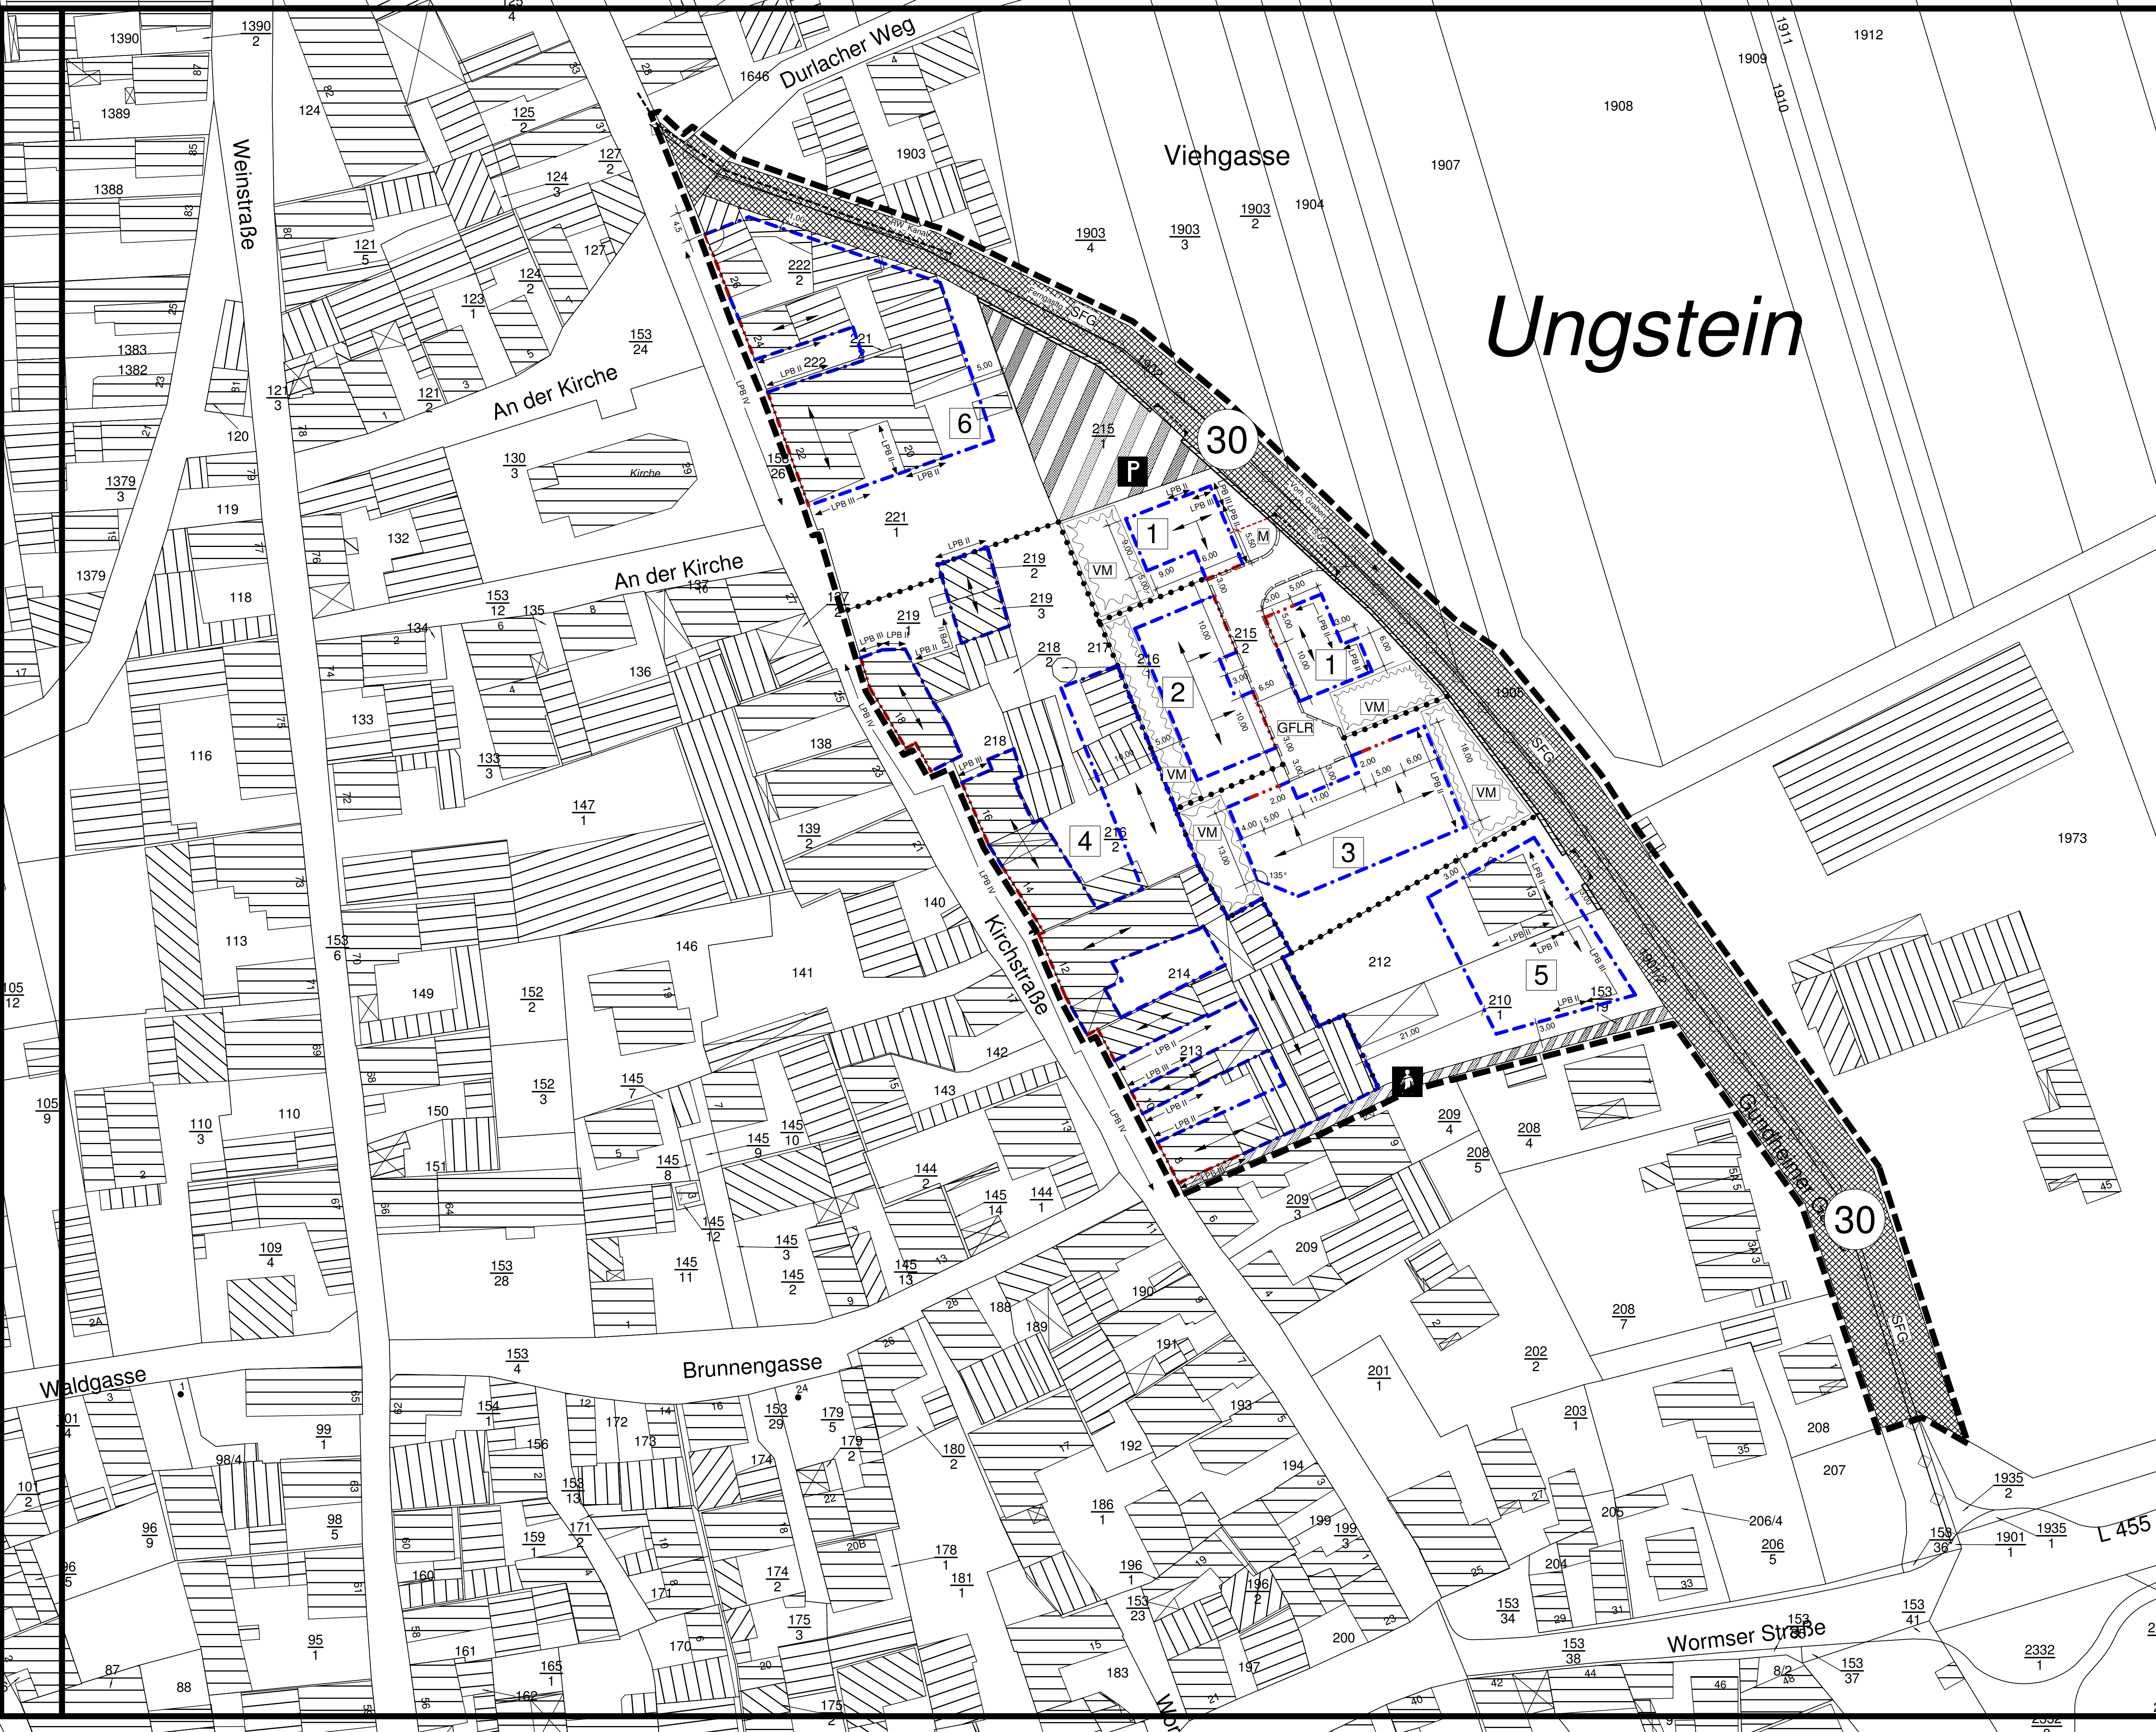

Datenbasis: Geobasisinformationen der
Vermessungs- und Katasterverwaltungen Rheinland-Pfalz.
Ausschnitt aus der aktuellen Liegenschaftskarte von Bad Dürkheim

Stadt Bad Dürkheim Stadtteil Ungstein

Bebauungsplan "Gundheimer Gasse" Planzeichnung



Satzungsbeschluss
Stand: Juni 2009
M. 1: 500