BEBAUUNGSPLAN
STADT BAD DÜRKHEIM

BEBAUUNGSGEBIET XVII

SCHENKENBÖHL

MASSTAB 1 : 500

III. Fertigung
Genehmigt
mit Verfüg. v. 21. Feb. 1972
Az. wie oben
Neustadt an der Weinstraße, den 21. Feb. 1972
Bezirksregierung Rheinhessen-Pfalz
Im Auftrag:
(Candidus)

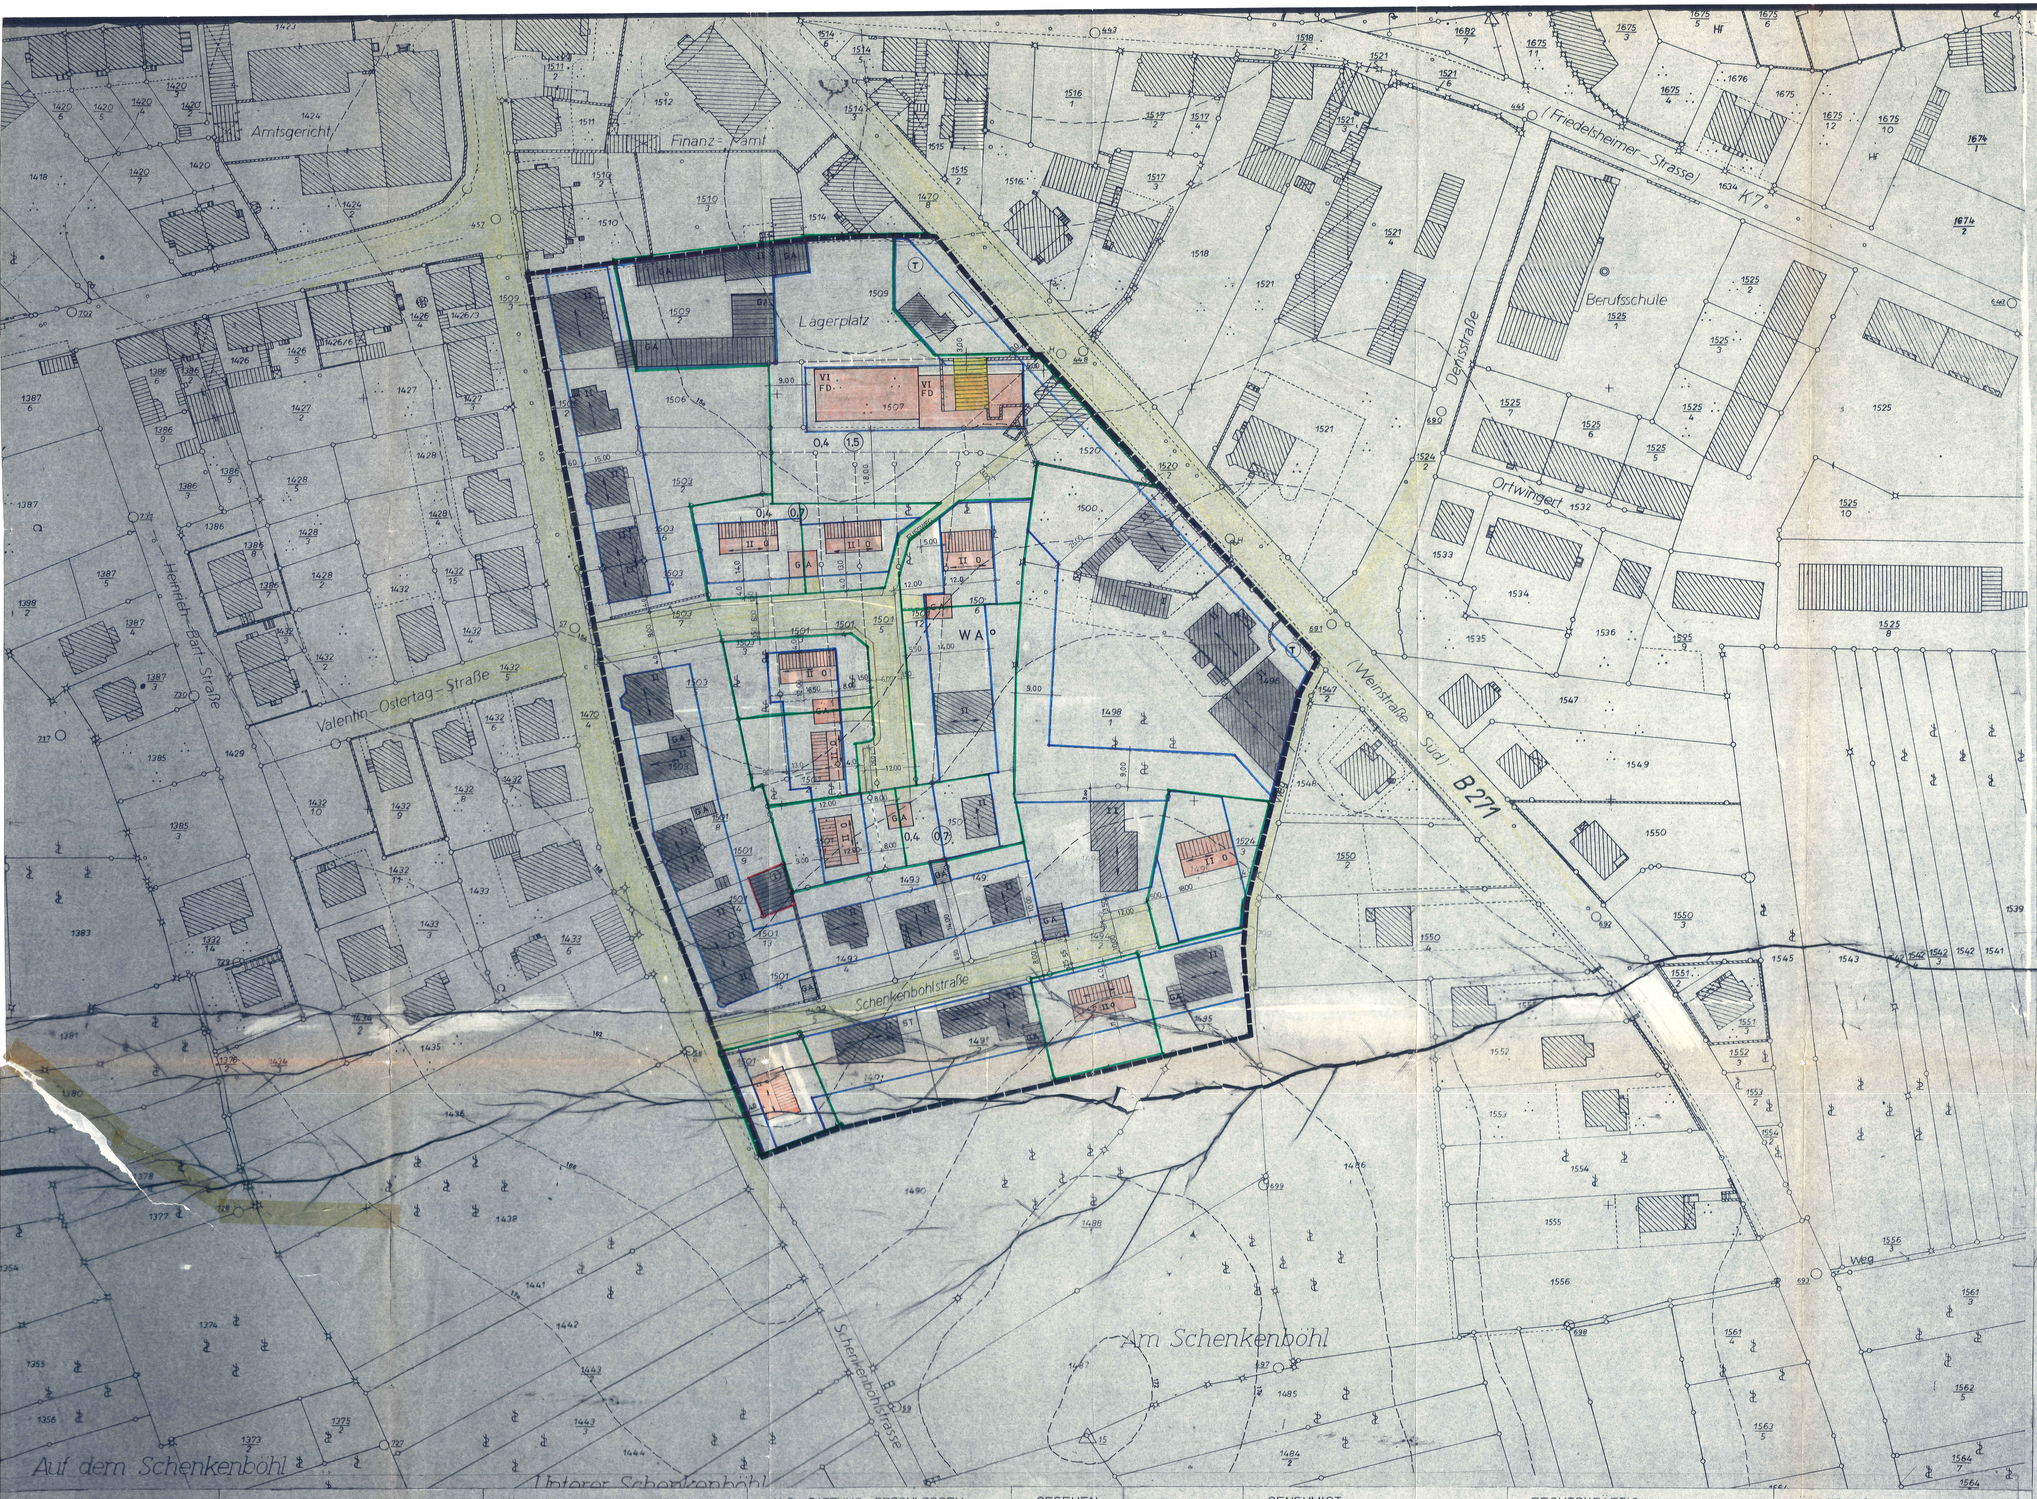

I ZEICHENERKLÄRUNG

- GÜLTIGKEITSGRENZE DES BEBAUUNGSPLANES
- BAULINIE
- BAUGRENZE
- AUFZUHEBENDE GRUNDSTÜCKSGRENZEN
- GEPLANTE UND ZU ERHALTENDE GRENZEN
- GEPLANTE NEUBAUTEN
- O — OFFENE BAUWEISE
- FIRSTRICHTUNG
- II — 2-GESCHOSSIG
- VI — 6-GESCHOSSIG
- VORHANDENE BEBAUUNG: WOHNGEBÄUDE
- VORHANDENE BEBAUUNG: NEBENGEBÄUDE MIT BAULICHER AUSNUTZUNG
- WA — ALLGEM. WOHNGEBIET
- ÖFFENTLICHE VERKEHRSFLÄCHEN
- ZU BESEITIGENDE ANWESEN

FÜR DIE AUSNUTZUNG DER GRZ + GFZ GELTEN DIE WERTE VON § 17/1 BAUNVO, ALS HÖCHSTWERTE. AUSNAHME BEBAUUNG GRUNDSTÜCK FA. EBERLE GRZ 0.4 GFZ (1.5)

ES WERDEN ZUGELASSEN FD, WD, SD BIS 48°

- GA — GARAGEN
- (T) — TANKSTELLE

ENTWORFEN UND BEARBEITET	ALS ENTWURF AUFGESTELLT	ÖFFENTLICH AUSGELEGEN	ALS SATZUNG BESCHLOSSEN	GESEHEN	GENEHMIGT	RECHTSKRÄFTIG	ÄNDERUNG
ANGABEN GEMÄSS § 8 ABSATZ 1 UND § 9 BBauG (BUNDESBAUGESETZ) VOM 23.6.1960	GEMÄSS § 2 ABSATZ 1 BBauG VOM 23.6.1960 DURCH BESCHLUSS DES STADTRATES V 185/71	GEMÄSS § 2 ABSATZ 6 BBauG VOM 23.6.1960 IN DER ZEIT VOM 18.6.71 BIS EINSCHL. 19.7.71	GEMÄSS § 10 BBauG VOM 23.6.1960 AM 25.11.71		GEMÄSS § 6 UND § 11 BBauG VOM 23.6.1960 MIT VERFÜGUNG VOM	GEMÄSS § 12 BBauG VOM 23.6.1960 DURCH ORTSÜBLICHE BEKANNTMACHUNG	DES BEBAUUNGSPLANS BESCHLOSSEN IN DER STADTRATSSITZUNG AM
TBAUAMT BAD DÜRKHEIM 5.1.1965 GEZ. Freiland Stadtbaurat	BAD DÜRKHEIM, DEN 14.12.71 STADTVERWALTUNG	BAD DÜRKHEIM, DEN 14.12.71 STADTVERWALTUNG	BAD DÜRKHEIM, DEN 14.12.71 STADTVERWALTUNG	NEUSTADT, DEN LANDRATSAMT	NEUSTADT, DEN BEZIRKSREGIERUNG DER PFALZ	BAD DÜRKHEIM, DEN STADTVERWALTUNG	BAD DÜRKHEIM, DEN STADTVERWALTUNG
	BÜRGERMEISTER	BÜRGERMEISTER	BÜRGERMEISTER			BÜRGERMEISTER	BÜRGERMEISTER

BAD DÜRKHEIM IM DEZEMBER 1968
GEÄNDERT APRIL 1971
FERDINAND FUNK ARCHITEKT
BAD DÜRKHEIM, SCHLOSSPLATZ 8

ARCHITEKT
FERDINAND FUNK
BAD DÜRKHEIM