


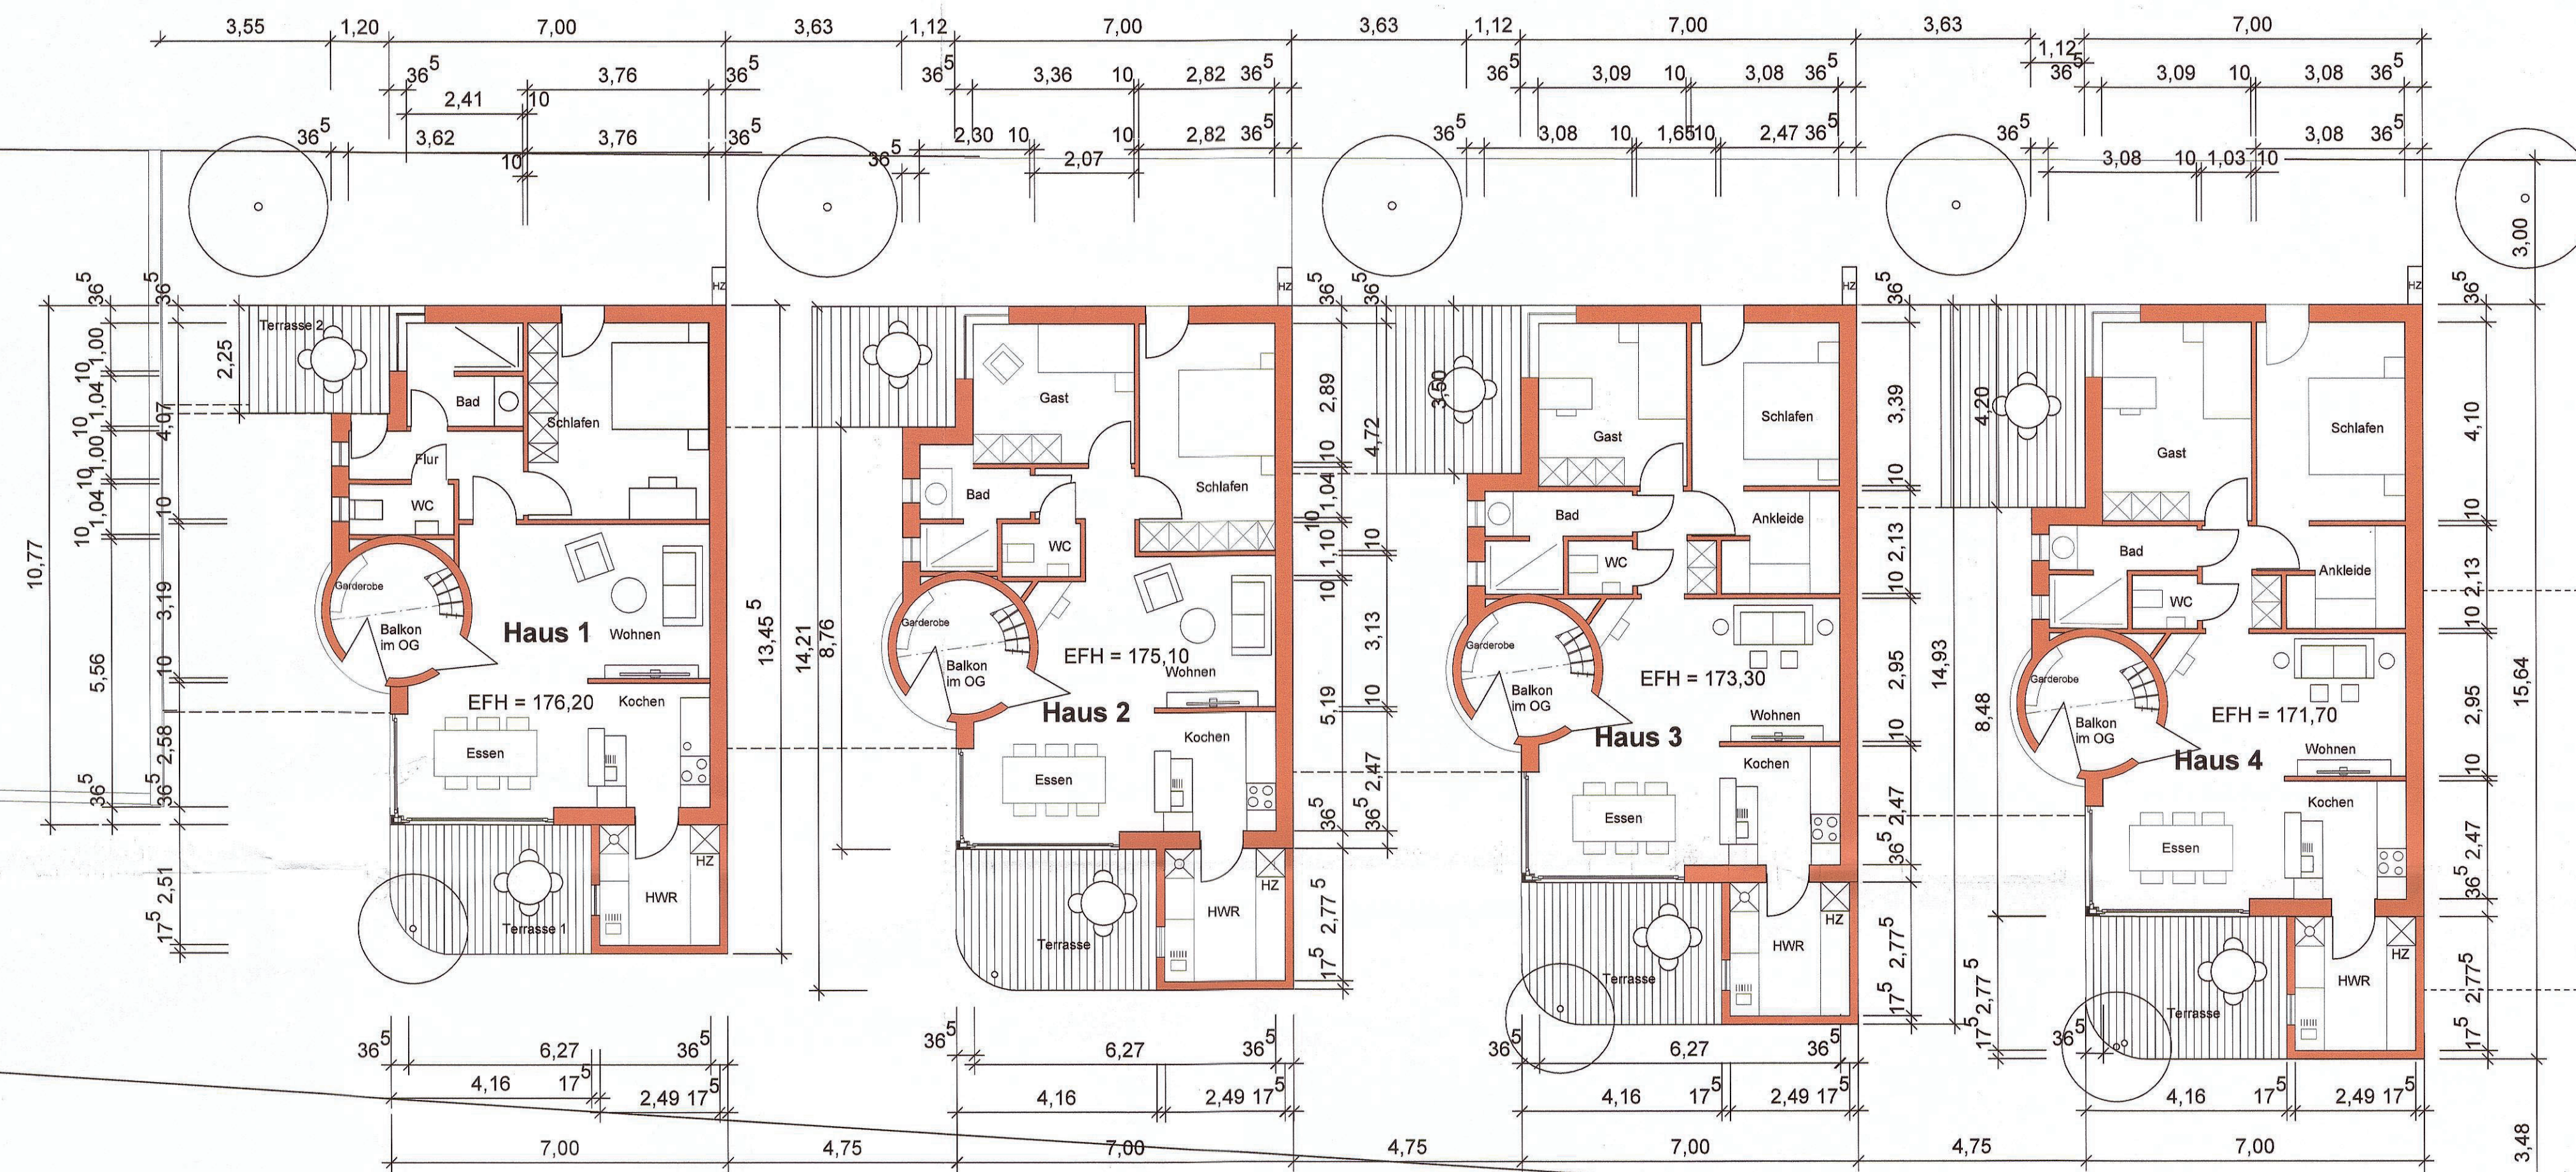

vorhabenbezogener
Bebauungsplan Schützenstraße
Bad Dürkheim
Vorhaben- und Erschließungsplan

**Neubau von vier Einfamilienhäusern
in Bad Dürkheim, Schützenstr. 10
Flurstücke Nr.: 1106/10, 1106/8,
1106, 1105/14, 1105/12**

Bauherr:
Projektentwicklung Matthias Reiß
Wilhelmstr. 28

74072 Heilbronn

Planung:
Dipl. Ing. d. Architektur
Matthias Reiß
Wilhelmstr. 28




74072 Heilbronn

Planeinreichung:
Dipl. Ing. Chr. Grünhagen
Architektin
Wilhelmstr. 28

74072 Heilbronn

Grundriss Erdgeschoss

$M_s = 1:100$

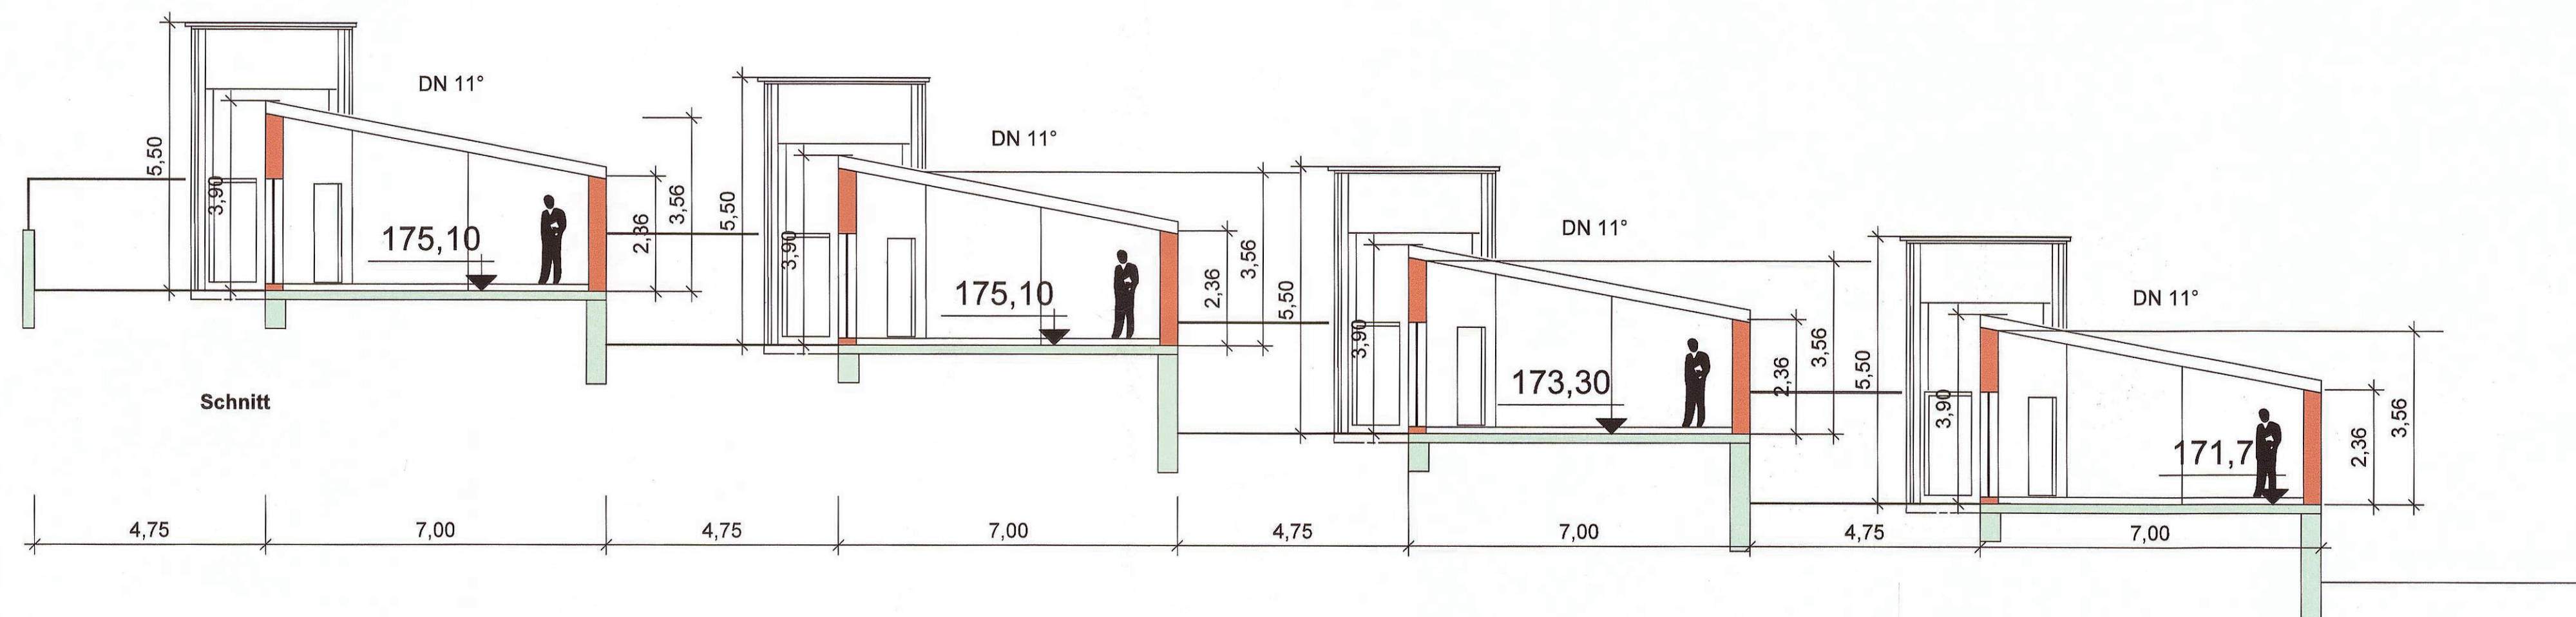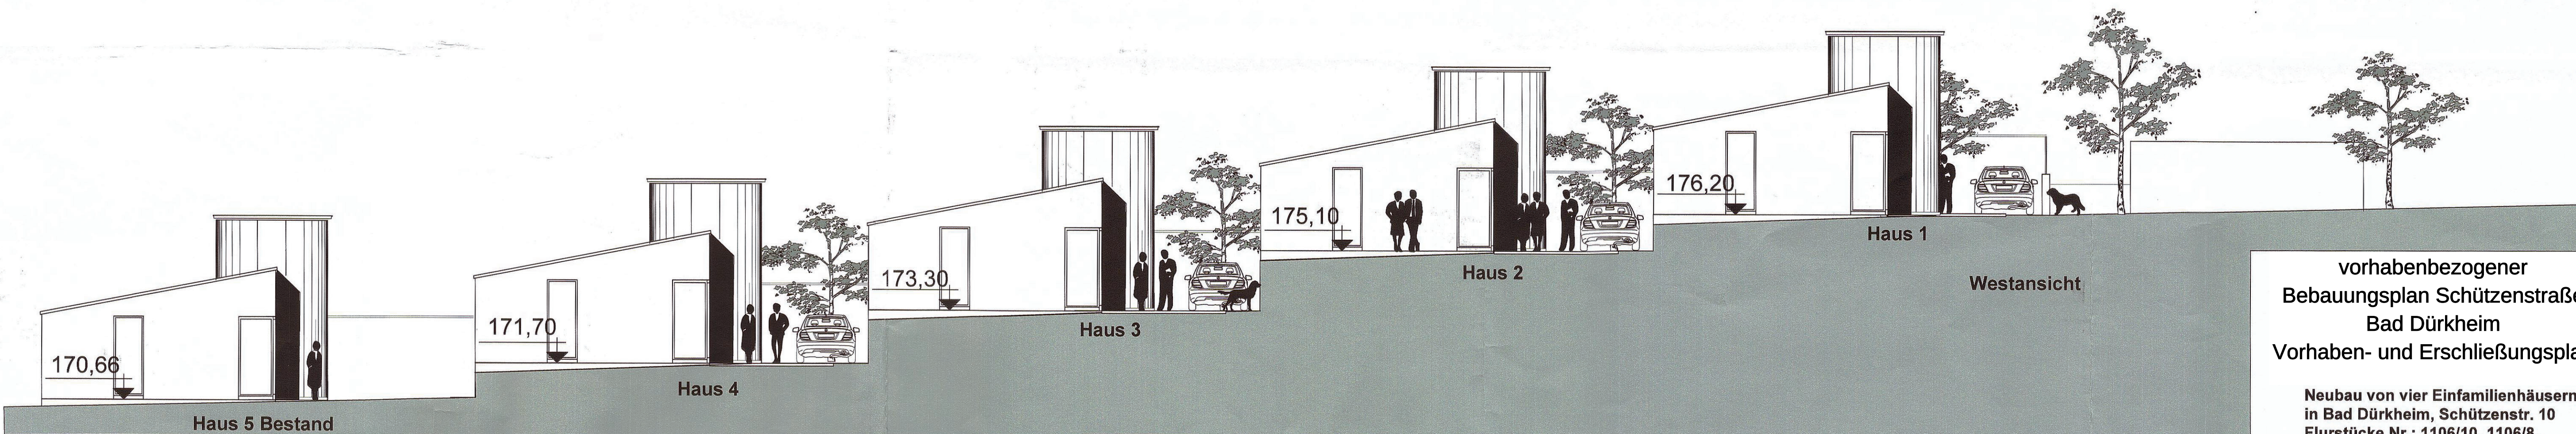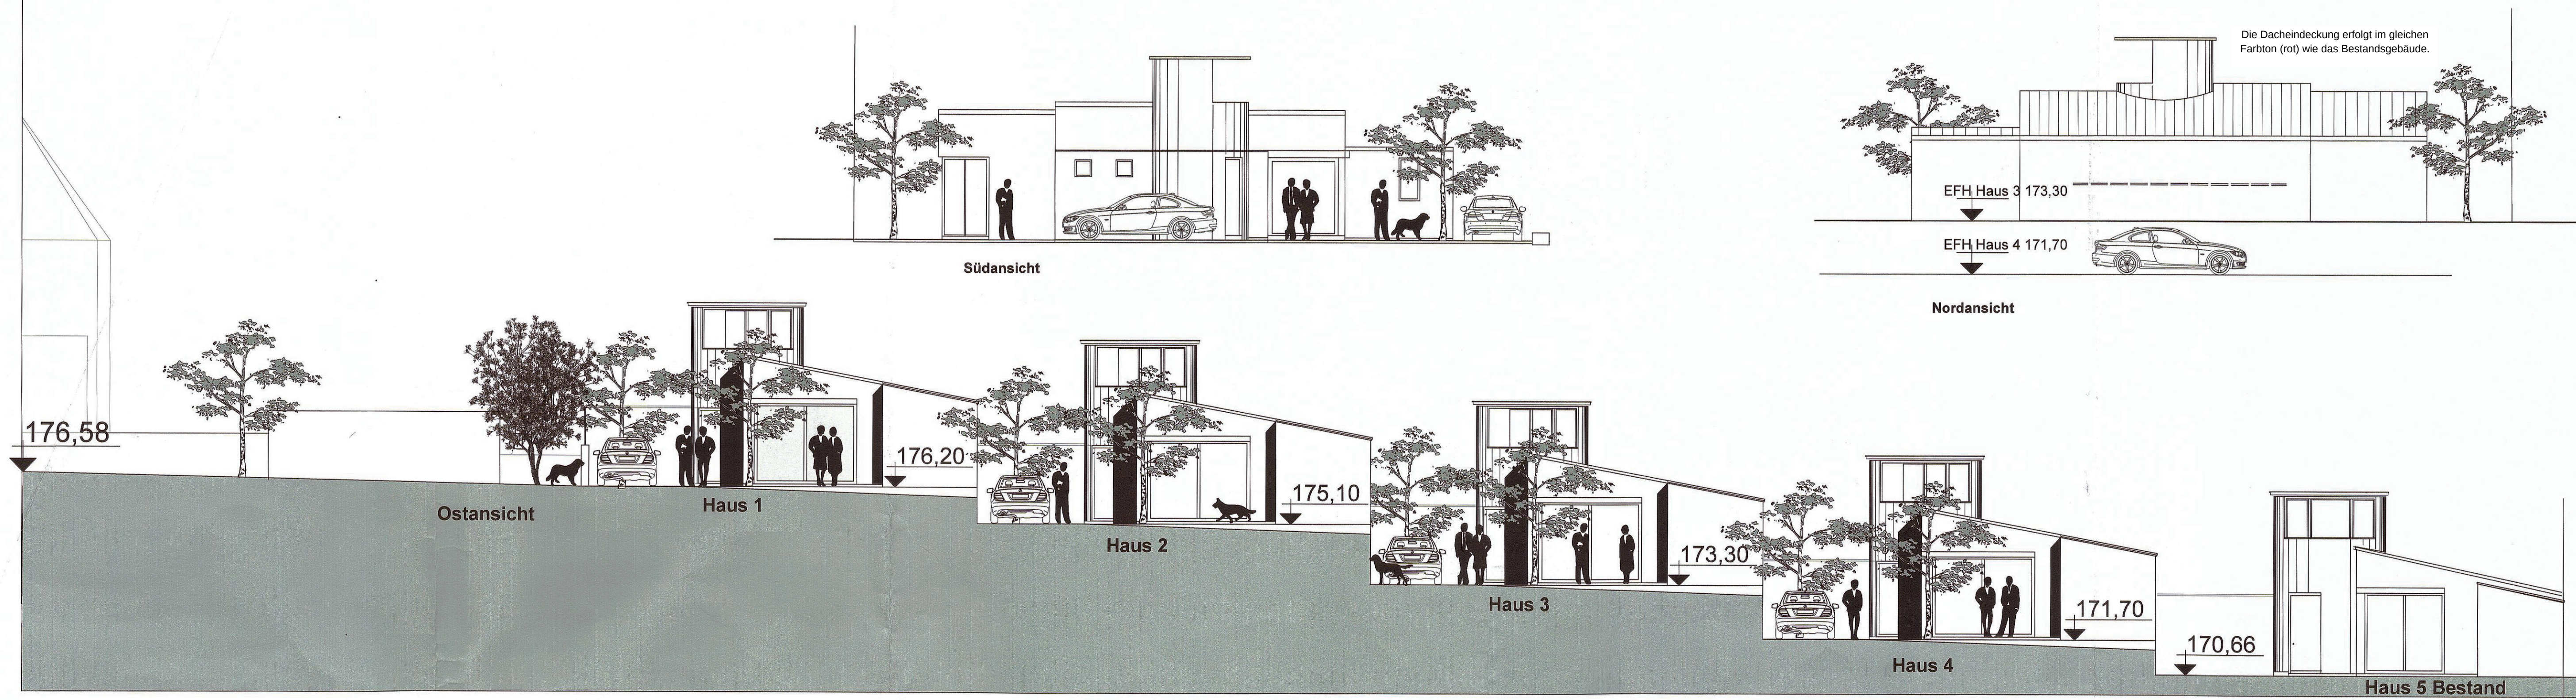

**vorhabenbezogener
Bebauungsplan Schützenstraße
Bad Dürkheim
Vorhaben- und Erschließungsplan**

**Neubau von vier Einfamilienhäusern
in Bad Dürkheim, Schützenstr. 10
Flurstücke Nr.: 1106/10, 1106/8,
1106, 1105/14, 1105/12**

Bauherr:
Projektentwicklung Matthias Reiß
Wilhelmstr. 28
74072 Heilbronn

Planung:
Dipl. Ing. d. Architektur
Matthias Reiß
Wilhelmstr. 28
74072 Heilbronn

Planeinreichung:
Dipl. Ing. Chr. Grünhagen
Architektin
Wilhelmstr. 28
74072 Heilbronn

Ansichten, Schnitt
M 1:100