


Planskizze 2)
der Nachbarerklärung gem. § 13 BBauG
ohne Baugrenze von 9 m
Bad Dürkheim, den 19. Mai 1983
Stadtverwaltung

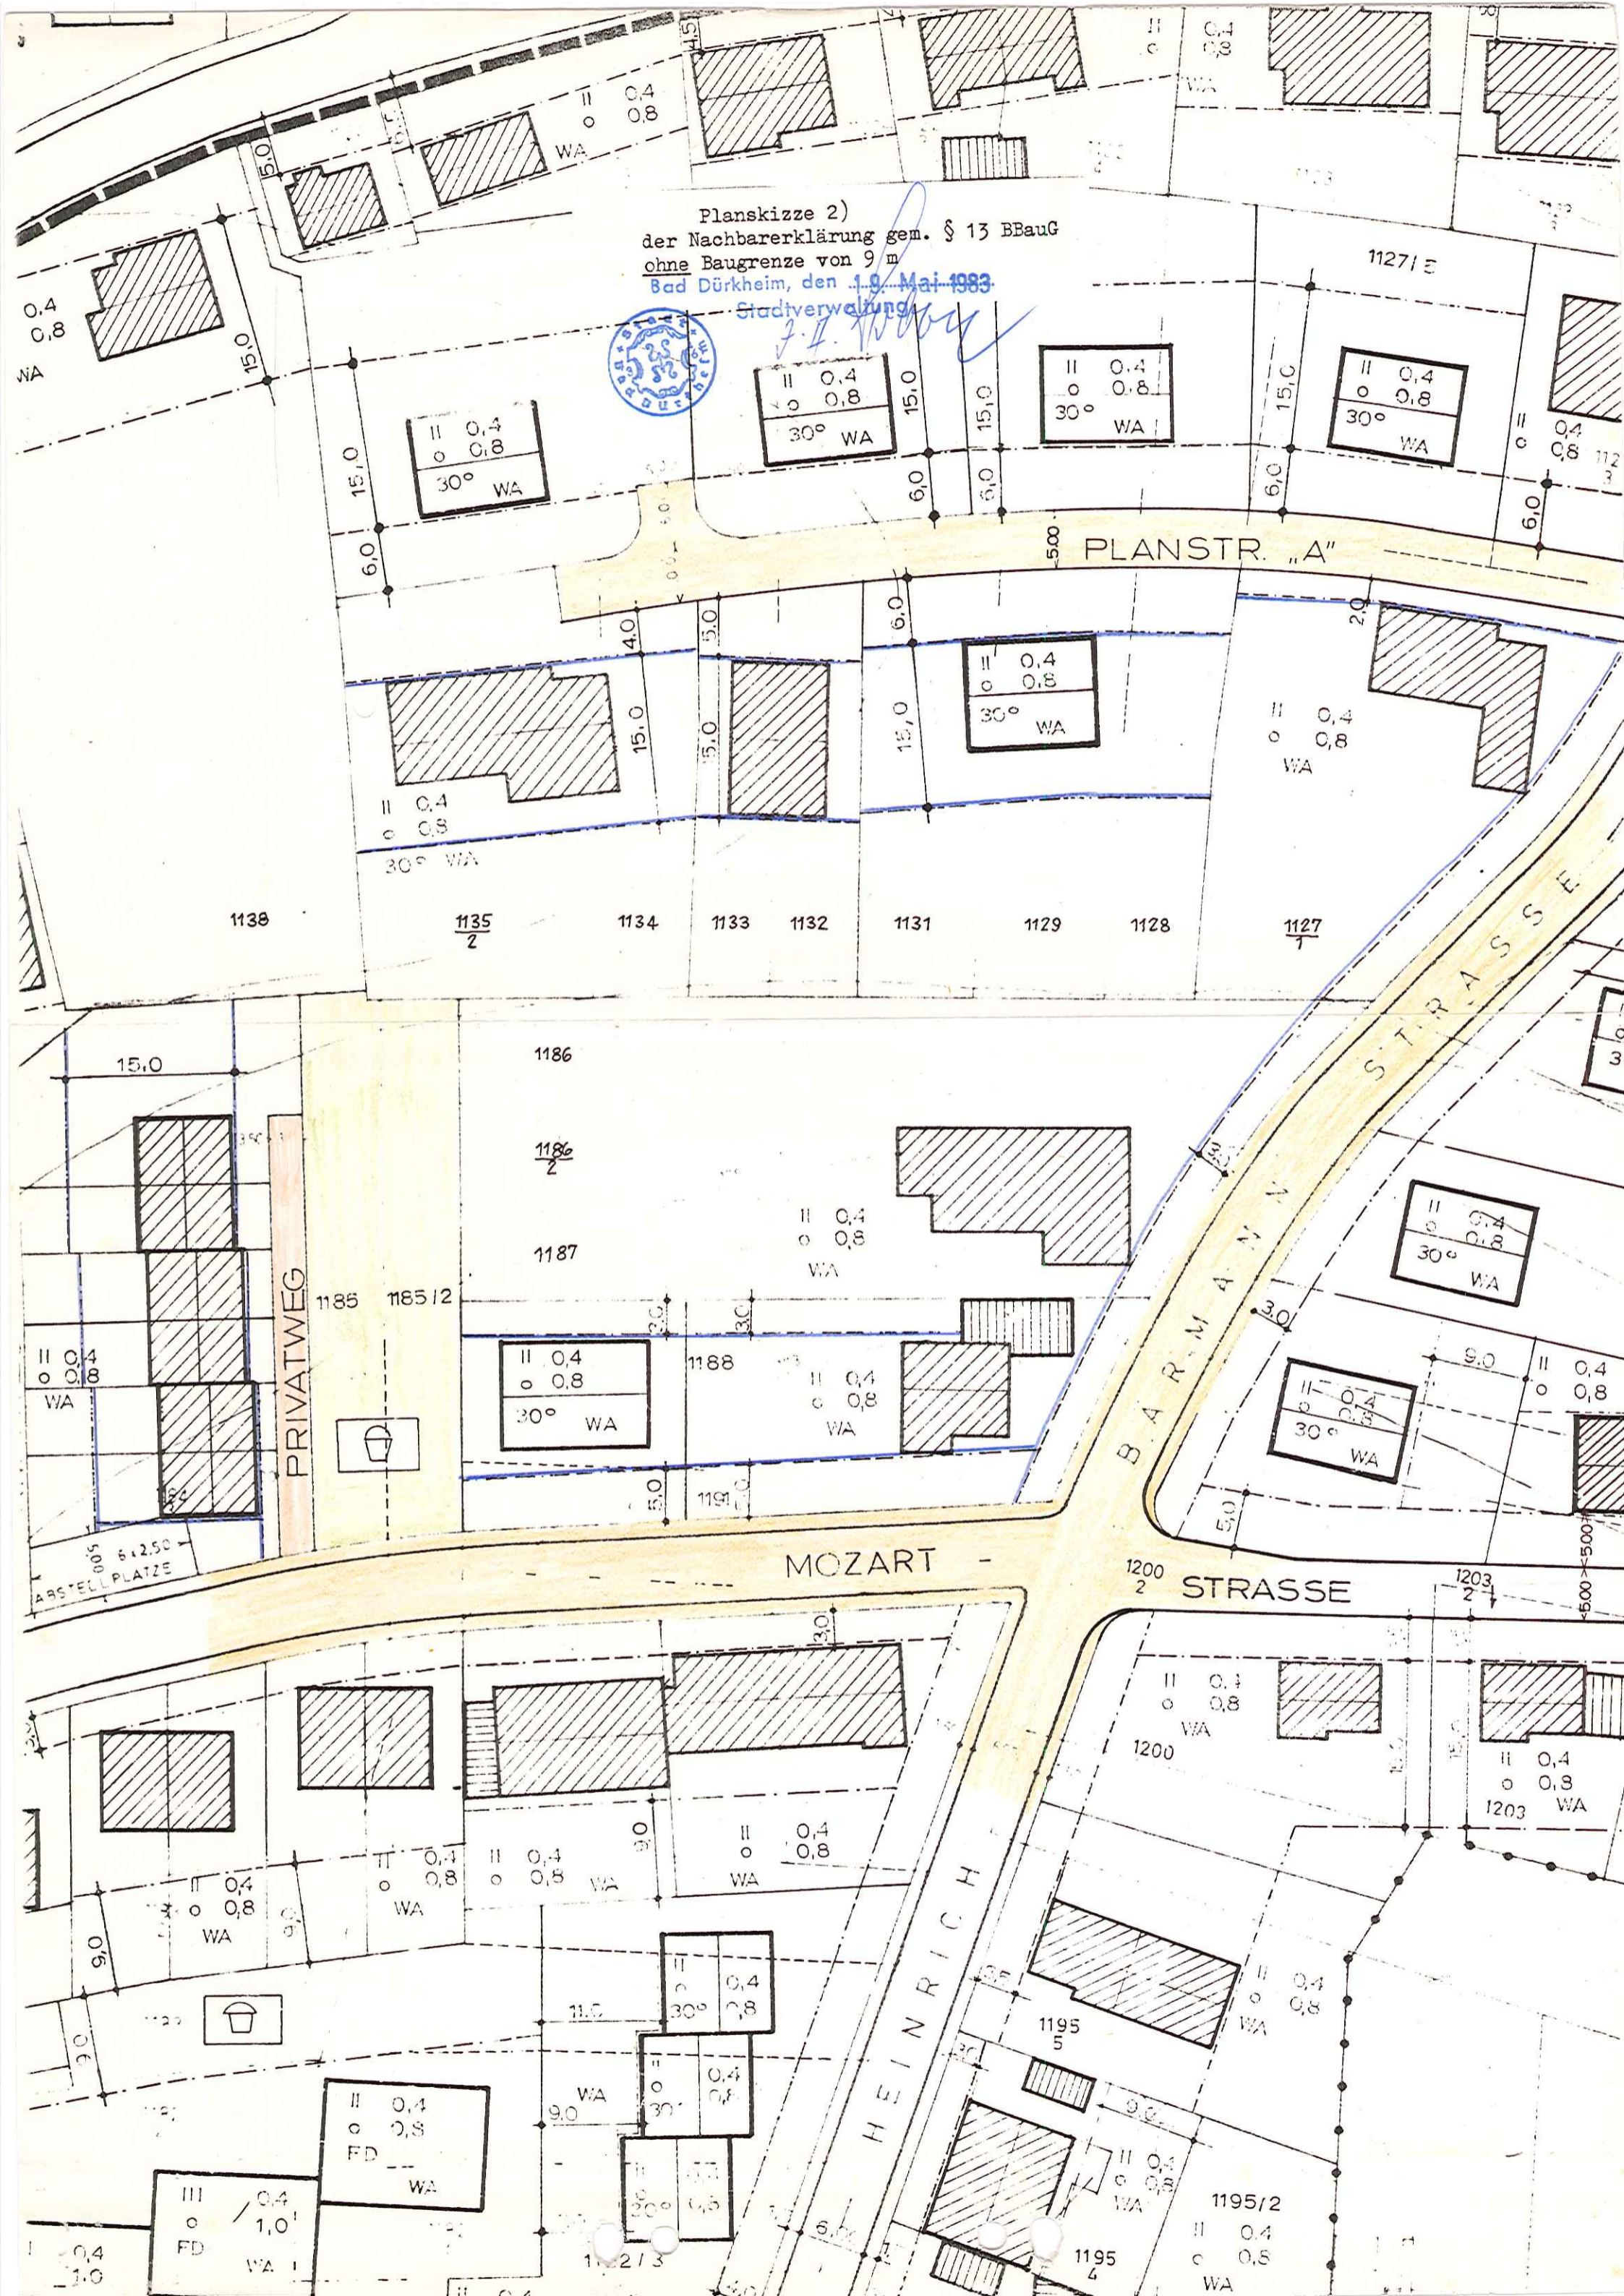

J. J. [Signature]



0,4
0,8
WA

II 0,4
0,8
30° WA

II 0,4
0,8
30° WA

II 0,4
0,8
30° WA

II 0,4
0,8
30° WA

II 0,4
0,8
30° WA

II 0,4
0,8
30° WA

II 0,4
0,8
30° WA

II 0,4
0,8
WA

1138

1135
2

1134

1133

1132

1131

1129

1128

1127
1

15,0

1186

1186
2

1187

II 0,4
0,8
WA

PRIVATWEG

1185

1185/2

II 0,4
0,8
30° WA

II 0,4
0,8
WA

II 0,4
0,8
WA

ARBEITSPLATZ
6,250

MOZART STRASSE

1200
2

STRASSE

1203
2

II 0,4
0,8
30° WA

II 0,4
0,8
30° WA

II 0,4
0,8
30° WA

II 0,4
0,8
WA

II 0,4
0,8
WA

II 0,4
0,8
WA

II 0,4
0,8
WA

II 0,4
0,8
WA

II 0,4
0,8
WA

II 0,4
0,8
WA

II 0,4
0,8
WA

II 0,4
0,8
30° WA

II 0,4
0,8
30° WA

II 0,4
0,8
FD
WA

III 0,4
1,0
FD
WA

II 0,4
0,8
30° WA

II 0,4
0,8
WA
1200

II 0,4
0,8
WA
1203

II 0,4
0,8
WA
1195
5

1195
5

II 0,4
0,8
WA
1195
4

1195
4

II 0,4
0,8
WA
1195/2

1195/2

Planskizze 1)
der Nachbarerklärung gem. § 13 BBauG
mit Baugrenze von 9 m
Bad Dürkheim, den 19. Mai 1983
Stadterverwaltung

