


BEBAUUNGSPLAN GEMEINDE  
BOBENHEIM AM BERG PFALZ.  
M = 1 : 500.

*Genehmigt  
28.6.53*

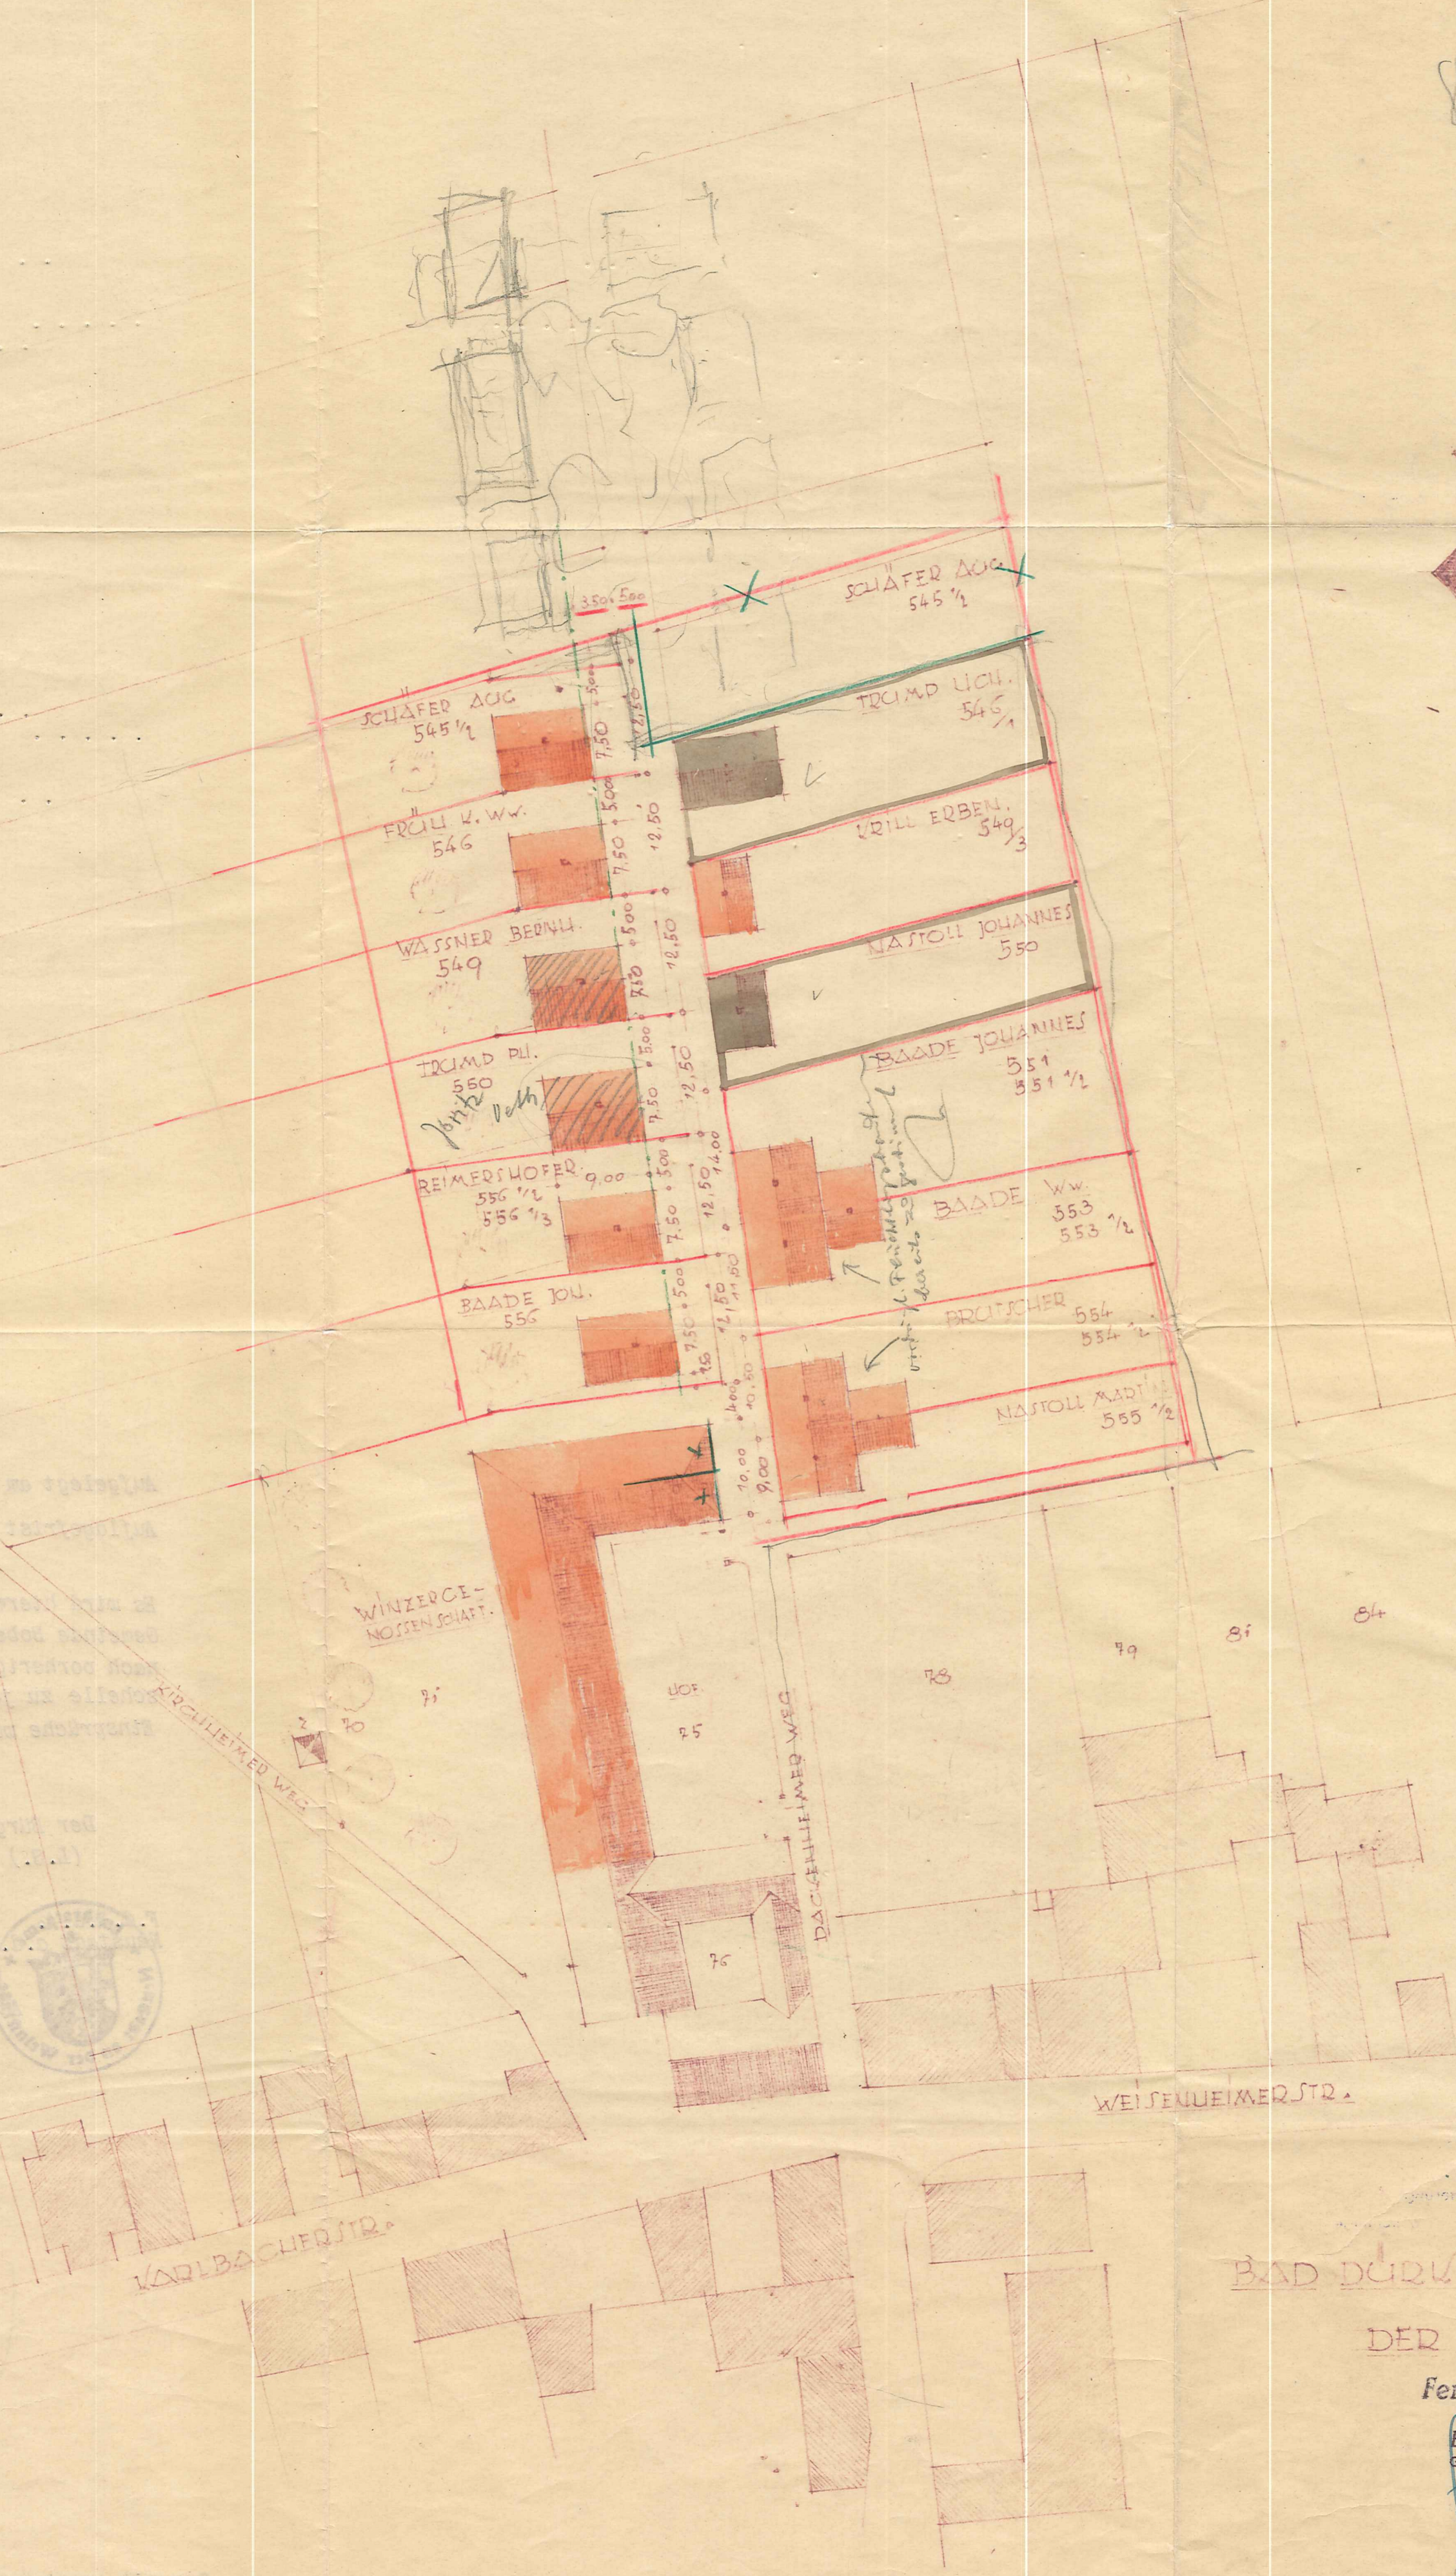

SCHÄFER AUG. 545 1/2  
 FRIEDL. W.W. 546  
 WASSNER BERNH. 549  
 TRUMD RIL. 550  
 REIMERTHOFER 556 1/2  
 BAUDE JOH. 555  
 TRUMD LICH. 545 1/2  
 KRILL ERBEN. 549 3  
 NASTOLL JOHANNES 550  
 BAUDE JOHANNES 551  
 BAUDE W.W. 553  
 BRÜTCHER 554  
 NASTOLL MARI. 555 1/2

WINZEREI-KOSSEN-SCHAFT.

KIRCHENWEG

DACKENHEIMER WEG

WEISSEWEIMERSTR.


KARLBACHERSTR.

Neustadt an der Weierstrasse, den 28.6.53  
 Landratsamt  
 - Kreisbauamt -

BAD DÜRKHEIM, IM JAN. 1953.

DER ARCHITECT:

Ferdinand Funk  
 Architekt  
 Bad Dürkheim  
 Gendarmenstraße 20  
*Funk*  
 J. V. Vohlschlag  
 Der Bürgermeister  
 der Gemeinde Bobenheim a. Berg

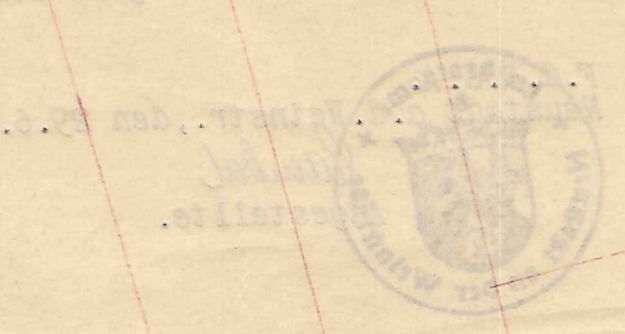

Im Auftrag des Herrn Landratsamts  
 von 1953  
 mit  
 in  
 vom  
 Der Regierungspräsident der Pfalz  
 - Bauabteilung -


A b s c h r i f t .

Aufgelegt am 8. April 1953

Auflagefrist beendet am 10. Mai 1953

Es wird hiermit bestätigt, dass vorstehender Bebauungsplan Gemeinde Bobenheim a. Berg vom 8. April 1953 bis 10. Mai 1953 nach vorheriger ortsüblichen Bekanntmachung durch die Ortsschelle zu jedermanns Einsichtnahme öffentlich aufgelegt wurde. Einsprüche wurden nicht geltend gemacht.

Bobenheim a. Berg, den 29. Mai 1953  
Der Bürgermeister der Gemeinde Bobenheim a. Berg  
(L.S.) gez. Weber

F. d.  Neustadt a. d. Weinstr., den 29. 6. 1953.

Angestellte.

Im Vollzuge des § 19 (2) des Aufbaugesetzes vom 1. 8. 1949

mit RE. v. 9. 7. 1953

Az. E. K. 193/31 T. N. 7373/53

in Verbindung mit den Erläuterungen

vom 4. 2. 1953 genehmigt.

Neustadt Weinstraße, den 9. 7. 1953

Der Regierungspräsident der Pfalz

- Bauabteilung -

F. A.



Oberreg.-u.-baurat

Der mit vorstehender Regierungs-Entschliessung genehmigte Bebauungsplan wird in seiner Abgrenzung festgestellt. Bekanntgabe durch Ortsschelle ist am 3. November 1953 erfolgt.

Bobenheim a. Berg, den 10. Nov. 1953  
Der Bürgermeister der Gemeinde Bobenheim a. Berg  
Weber