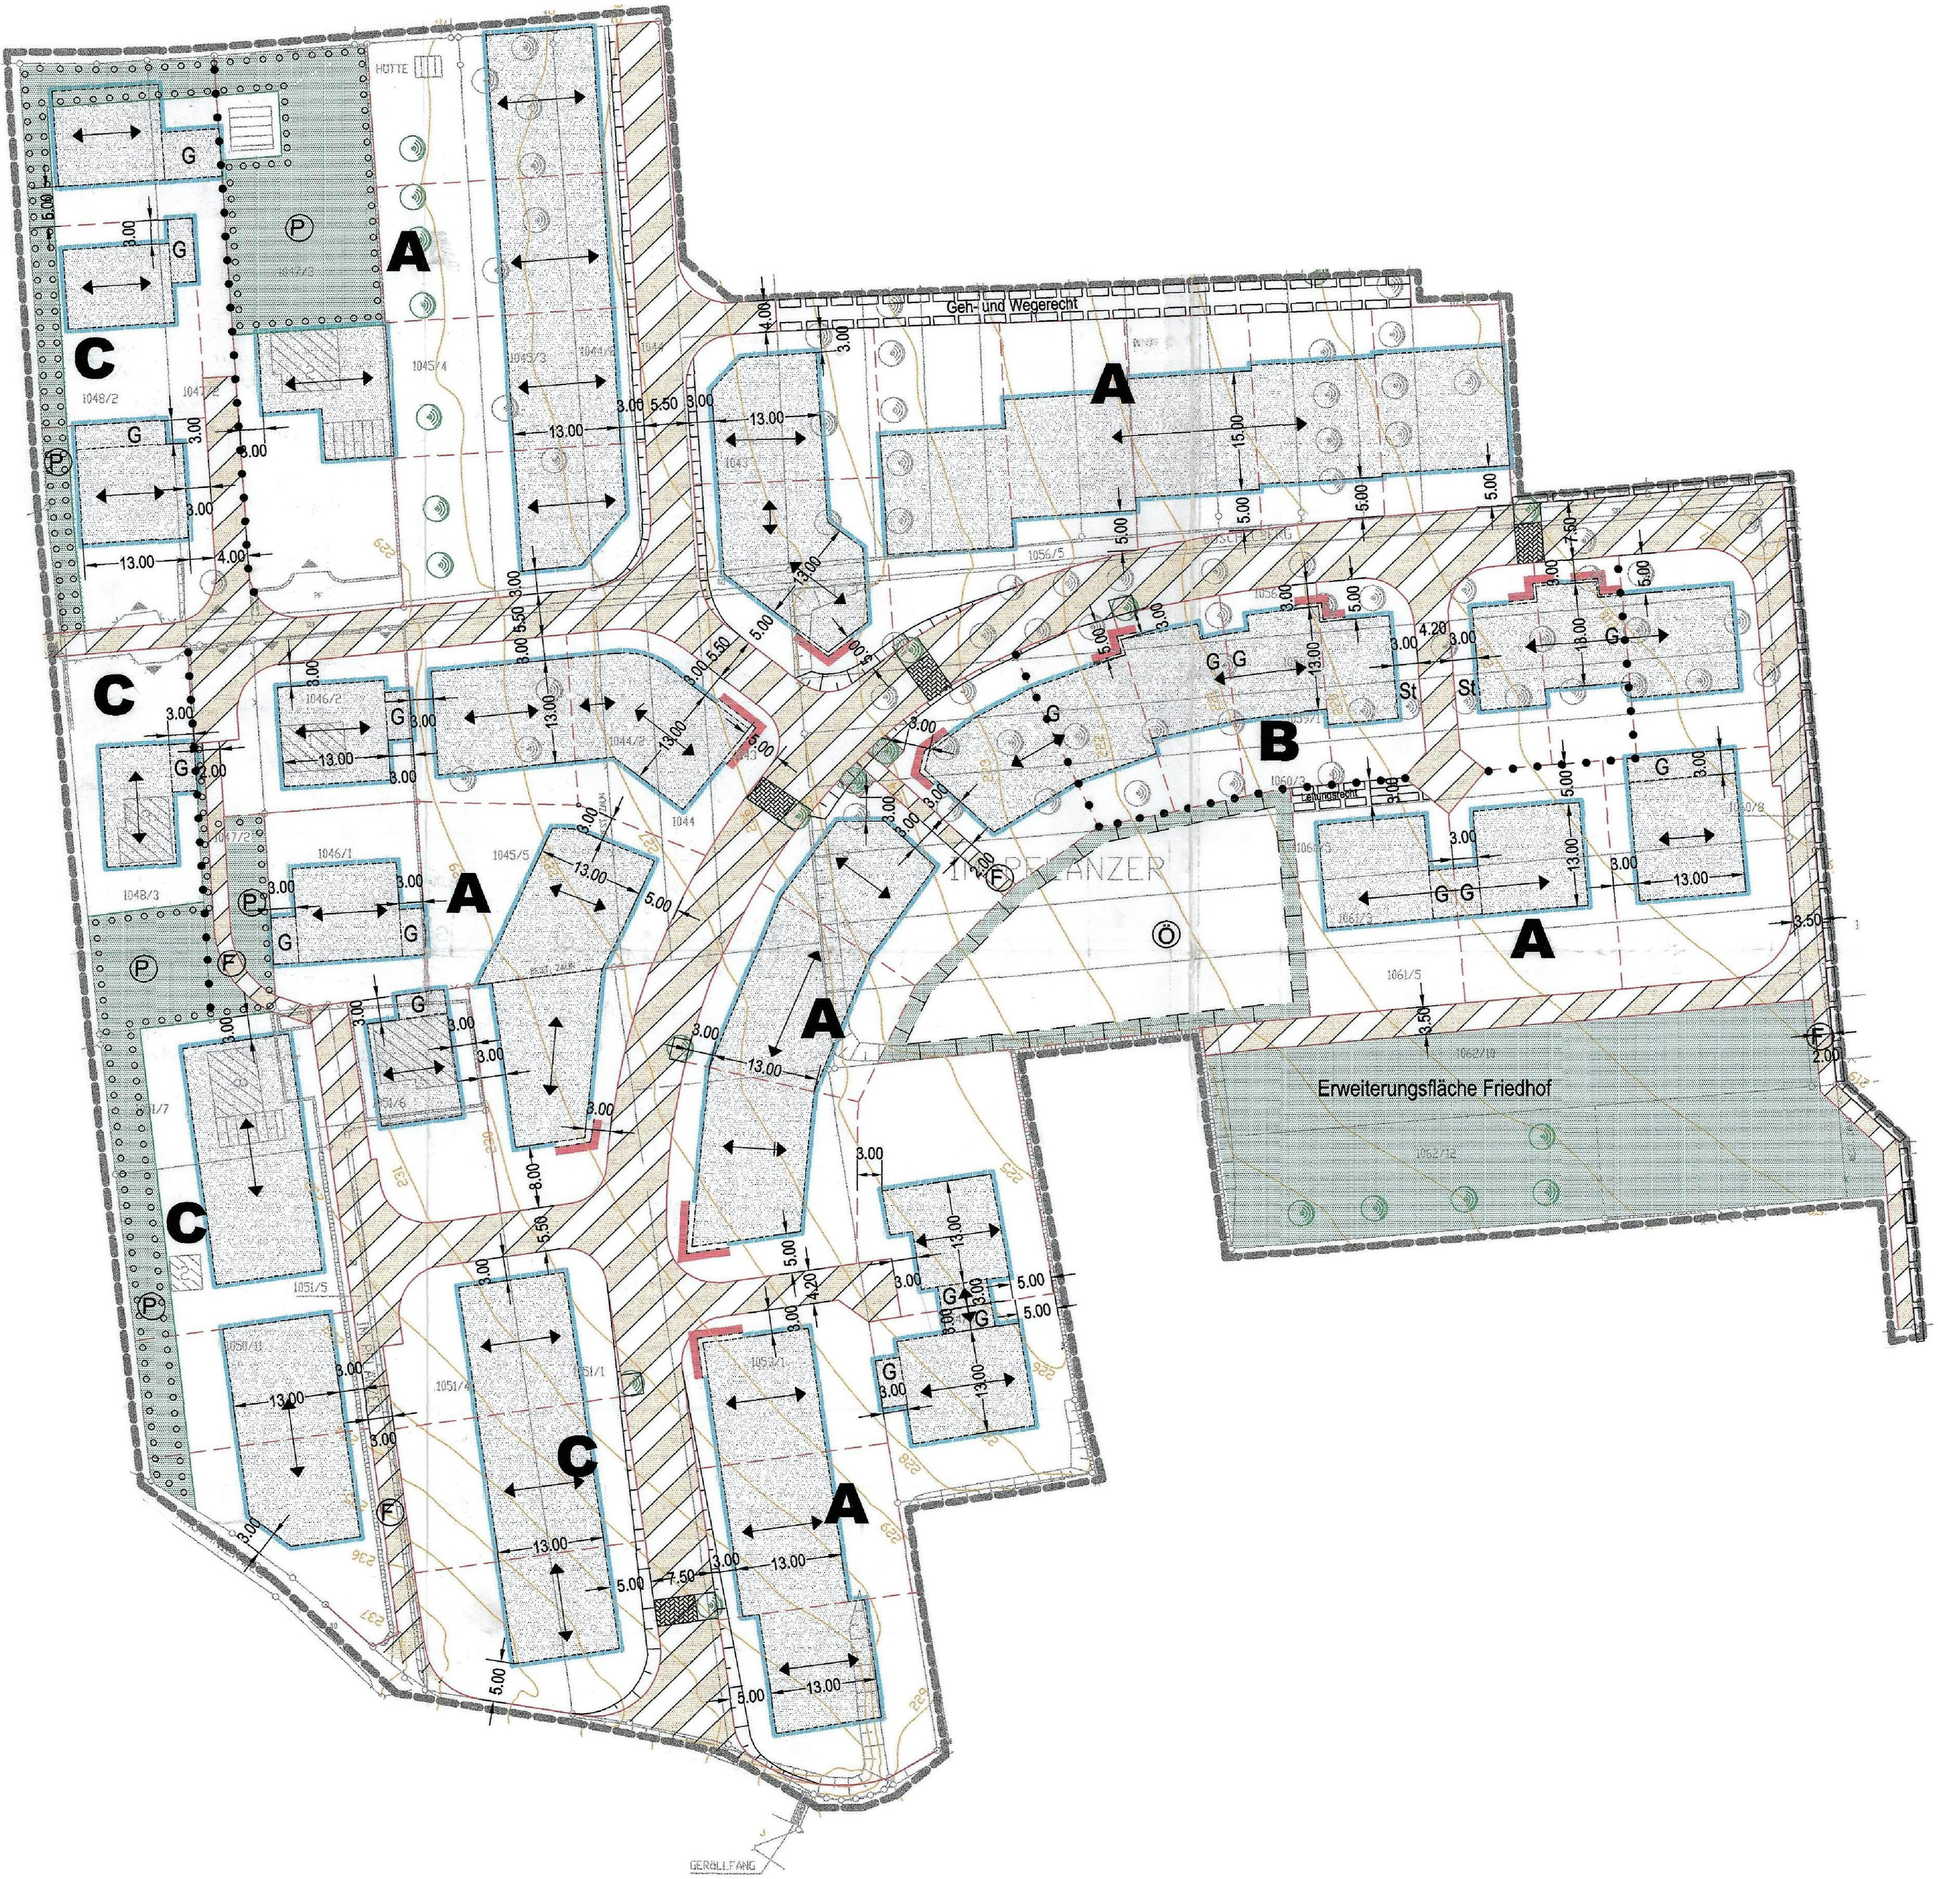

ZEICHENERKLAERUNG:

BESTAND	PLANUNG	BENENNUNG
		BAUMSTANDORT
		BOESCHUNG
		NUR EINZELHÄUSER ZULÄSSIG
		NUR EINZELHÄUSER UND DOPPELHÄUSER ZULÄSSIG
		MAXIMAL 1 VOLLGESCHOSS
		GARAGEN
		ALLGEMEINE WOHNGEBIETE
		GRZ GRUNDFLÄCHENZAHL
		GFZ GESCHOSSFLÄCHENZAHL
		OFFENE BAUWEISE
		GRENZSTEIN / KATASTERGRENZE
		SATTELDACH
		ÖFFENTLICHE GRÜNFLÄCHE
		HÖHENLINIEN
		PRIVATE GRÜNFLÄCHEN
		ABGRENZUNG UNTERSCHIEDLICHER NUTZUNG
		VERKEHRSFLÄCHE BESONDERER ZWECKBESTIMMUNG
		UMGRENZUNG VON FLÄCHEN ZUM ANPFLANZEN VON BÄUMEN, STRÄUCHERN UND SONSTIGEN BEPFLANZUNGEN
		BAUGRENZE
		BAULINIE
		GEH- UND WEGERECHT; LEITUNGSRECHT
		FUSSWEG
		UMGRENZUNG VON FLÄCHEN FÜR MASSNAHMEN ZUM SCHUTZ; ZUR PFLEGE UND ZUR ENTWICKLUNG VON NATUR UND LANDSCHAFT
		FIRSTRICHTUNG

A	
WA	I
0,4	(0,6)
E	SD 35-40

B	
WA	I
0,4	(0,6)
E,D	SD 35-40

C	
WA	I
0,4	(0,6)
E	SD 35-40

GENEHMIGT mit Maßgabe
mit Verfügung vom ....02. Juli 1999
Az.: 610-13/13/Bbh-15/IF-22a
Kreisverwaltung Bad Dürkheim
Bad Dürkheim, den ....02. Juli 1999
Im Auftrag
(Eichner)

DAS AMTLICHE KATASTER DIENT LEDIGLICH ALS ORIENTIERUNGSHILFE.
FÜR DIE LAGEGENAUIGKEIT KANN KEINE GEWÄHRLEISTUNG ÜBERNOMMEN WERDEN.

1. Ausfertigung Gemeinde

GEÄNDERT	ZEICHEN	DATUM

Bebauungsplan "I M P F L Ä N Z E R"
sowie Änderung zum Bebauungsplan "Hinter den Gärten, Änderung I" der Ortsgemeinde Bobenheim am Berg

Städtebaulicher Beitrag:
VERBANDSGEMEINDE FREINSHEIM
- B a u a b t e i l u n g -

Landespflegerischer Beitrag:
VICIA - Büro für Naturschutz und Landschaftspflege
Belchenplatz 6
76199 Karlsruhe

Entwässerungskonzept:
Ingenieurbüro J.Schmihing
Hochgewanne 73
67269 Grünstadt

	Zeichen	Datum	Blattgröße:	Beilage:
Entwurfsverfasser Dipl.-Ing. Thomas Bayer		26.05.99	0.95x0.594	
Gezeichnet: Dipl.-Ing. Hartmut Wanderer			Maßstab: 1 : 500	Blatt-Nr.: 1