



# BEBAUUNGSPLAN „AM BALLHEIMER WEG“ GEMEINDE BOCKENHEIM a.d. Wstr. ERWEITERUNGSPLAN II

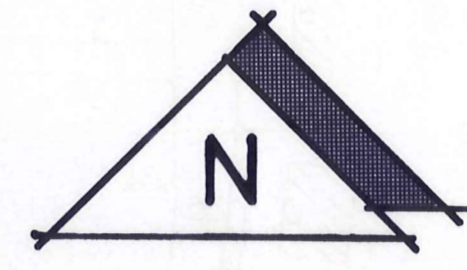

Dieser Bebauungsplan wurde der Kreisverwaltung Bad Dürkheim gemäß § 11 Absatz 1 BauGB am 22.04.1993 angezeigt.  
Mit der Erklärung vom 07.04.1993 Az.: 610-13.1.6.3-051/Bz.-S.1/EI.10 wurde eine Verletzung von Rechtsvorschriften nicht geltend gemacht.  
Bad Dürkheim, den 07.04.1993.  
Kreisverwaltung Bad Dürkheim

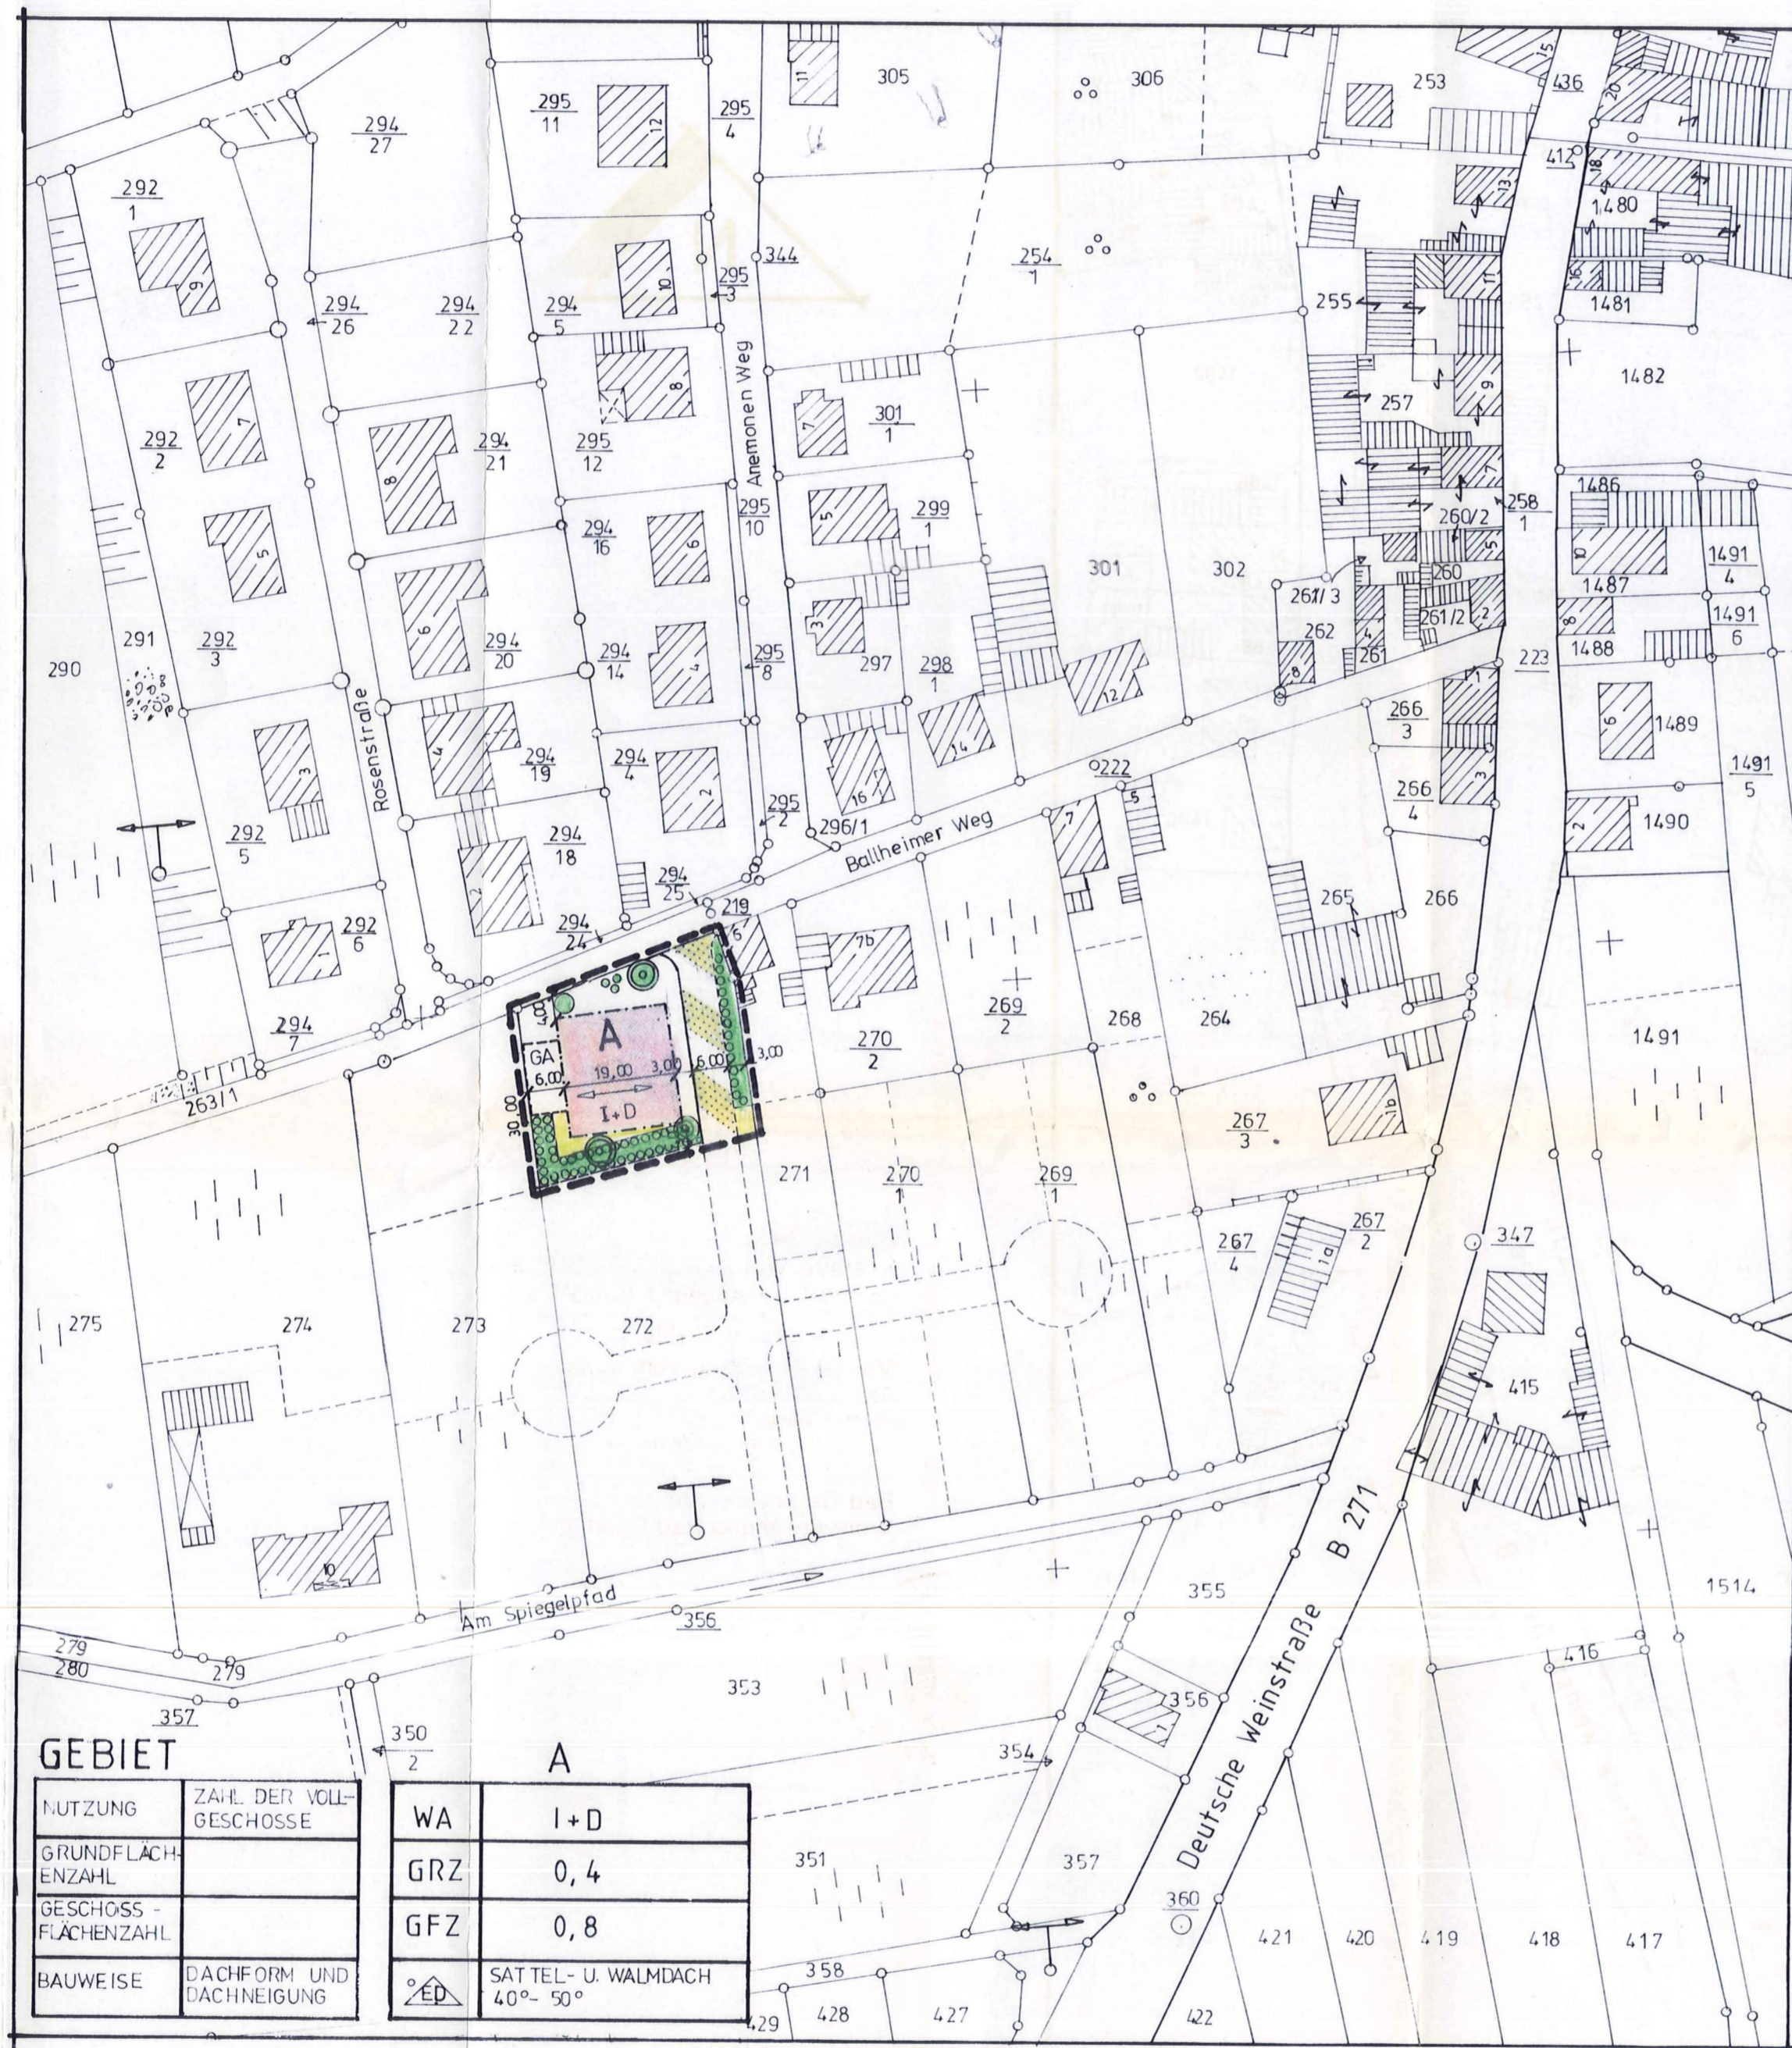

Im Auftrag  
*(Signature)*  
(Eichner)

## VERFAHRENSVERMERKE

1. AUFSTELLUNGSBESCHLUSS GEN. § 2 ABS. 1 BAUGB. 24.04.92
2. BEKANNTMACHUNG DES AUFSTELLUNGSBESCHLUSSES GEN. § 2 ABS. 1 BAUGB. 28.05.92
3. BETEILIGUNG DER BÜRGER (VORGEZOGENE BÜRGERBETEILIGUNG) GEN. § 3 ABS. 1 BAUGB. 03.06.92-24.06.92
4. BETEILIGUNG DER TRÄGER ÖFFENTLICHER BELANGE GEN. § 4 BAUGB. VOM: 20.05.92 BIS: 20.06.92
5. BESCHLUSSESSPASSUNG OBER BEDECKEN UND ANREGUNGEN DER TRÄGER ÖFFENTLICHER BELANGE GEN. § 3 ABS. 2 BAUGB. 18.03.92
6. BESCHLUSSESS OBER DIE ÖFFENTLICHE AUSLEGUNG DES PLANENTWURFS GEN. § 3 ABS. 2 BAUGB. 18.03.92
7. BEKANNTMACHUNG DER ÖFFENTLICHEN AUSLEGUNG GEN. § 3 ABS. 2 BAUGB. 08.10.92
8. BENACHRICHTIGUNG DER TRÄGER ÖFFENTLICHER BELANGE OBER DIE ÖFFENTLICHE AUSLEGUNG GEN. § 3 ABS. 2 BAUGB. 05.10.92
9. ÖFFENTLICHE AUSLEGUNG DES PLANENTWURFS GEN. § 3 ABS. 2 BAUGB. AUSLEGUNG: VOM: 15.10.92 BIS: 26.11.92
10. PRÜFUNG DER WÄHREND DER ÖFFENTLICHEN AUSLEGUNG VORGEBRACHTEN BEDECKEN UND ANREGUNGEN GEN. § 3 ABS. 2 BAUGB. AUSLEGUNG: /
11. MITTEILUNG DES PRÜFUNGSERGEBNISSES GEN. § 3 ABS. 2 BAUGB. AUSLEGUNG: /
12. BESCHLUSSESS OBER DEN BEBAUUNGSPLAN ALS SATZUNG GEN. § 10 BAUGB. 18.12.92
13. ANZEIGE DES BEBAUUNGSPLANES GEN. § 11 ABS. 1 BAUGB. 12.01.93
14. ERKLÄRUNG DER BÖRGERN VERWALTUNGSBÖRDERE OBER DIE GELTENDEACHUNG EINER VERLETZUNG VON RECHTSVORSCHRIFTEN GEN. § 11 ABS. 3 BAUGB. /
15. INKRAFTTRETEN DES BEBAUUNGSPLANES GEN. § 12 BAUGB. 13.05.1993

Ausgefertigt: Bockenheim, den 3.5.1993  
*(Signature)*  
BÜRGERMEISTER

TEXTLICHE FESTSETZUNG UND BEGRÜNDUNG: SIEHE ANLAGE  
**2. Ausfertigung** Amtsplan

GEMEINDE BOCKENHEIM  
an der Weinstraße



# BEBAUUNGSPLAN

MIT INTEGRIERTEM GRÜNORDNUNGSPLAN M. 1:1000

„AM BALLHEIMER WEG“  
ERWEITERUNGSPLAN II

**HD-Planung** HUBERT DEUBERT  
FRIEDHOFWEG 10  
6719 QUIRNHEIM  
IM APRIL 1992

## ERLÄUTERUNG DER PLANZEICHEN

- BAUGRENZE
- ZWINGENDE FESTSETZUNG DER HAUPTFIRSTRICHTUNG
- STRASSENBEGRENZUNG
- ÜBERBAUBARE GRUNDSTÜCKSFLÄCHE
- WA — ALLGEMEINES WOHNGEBIET
- I+D — ZAHLE DER VOLLGESCHOSSE ALS HÖCHSTGRENZE
- GRZ — GRUNDFLÄCHENZAHLE
- GFZ — GESCHOSSEFLÄCHE
- ED — OFFENE BAUWEISE, NUR EINZEL- UND DOPPELHAUSER ZULASSIG
- VERKEHRSFLÄCHEN BESONDERER ZWECKBESTIMMUNG VERKEHRSBERUHIGEND ZU GESTALTEN
- GRENZE DES RÄUMLICHEN GELTUNGSBEREICHES DES BEBAUUNGSPLANES
- 0,00 — VORHANDENE STRASSENHÖHE
- GEPLANTE STRASSENHÖHE
- UMGRENZUNG VON FLÄCHEN ZUM ANPFLANZEN VON BÄUMEN UND STRÄUCHERN
- GA — FLÄCHE FÜR GARAGEN
- ANPFLANZEN VON EINZELBÄUMEN ODER BAUMGRUPPEN AUF PRIVATEN GRUNDSTÜCKEN
- ANPFLANZEN WIE VOR, JEDOCH AUF ÖFFENTLICHEN GRUNDSTÜCKEN
- 272 — ALTE FLURSTÜCKSNUMMER
- 5,00 — MASZLIE MIT MASZZAHLE