


ORTSGEMEINDE BOCKENHEIM

BEBAUUNGSPLAN "IM BRÜBEL, ERWEITERUNGSPLAN I"

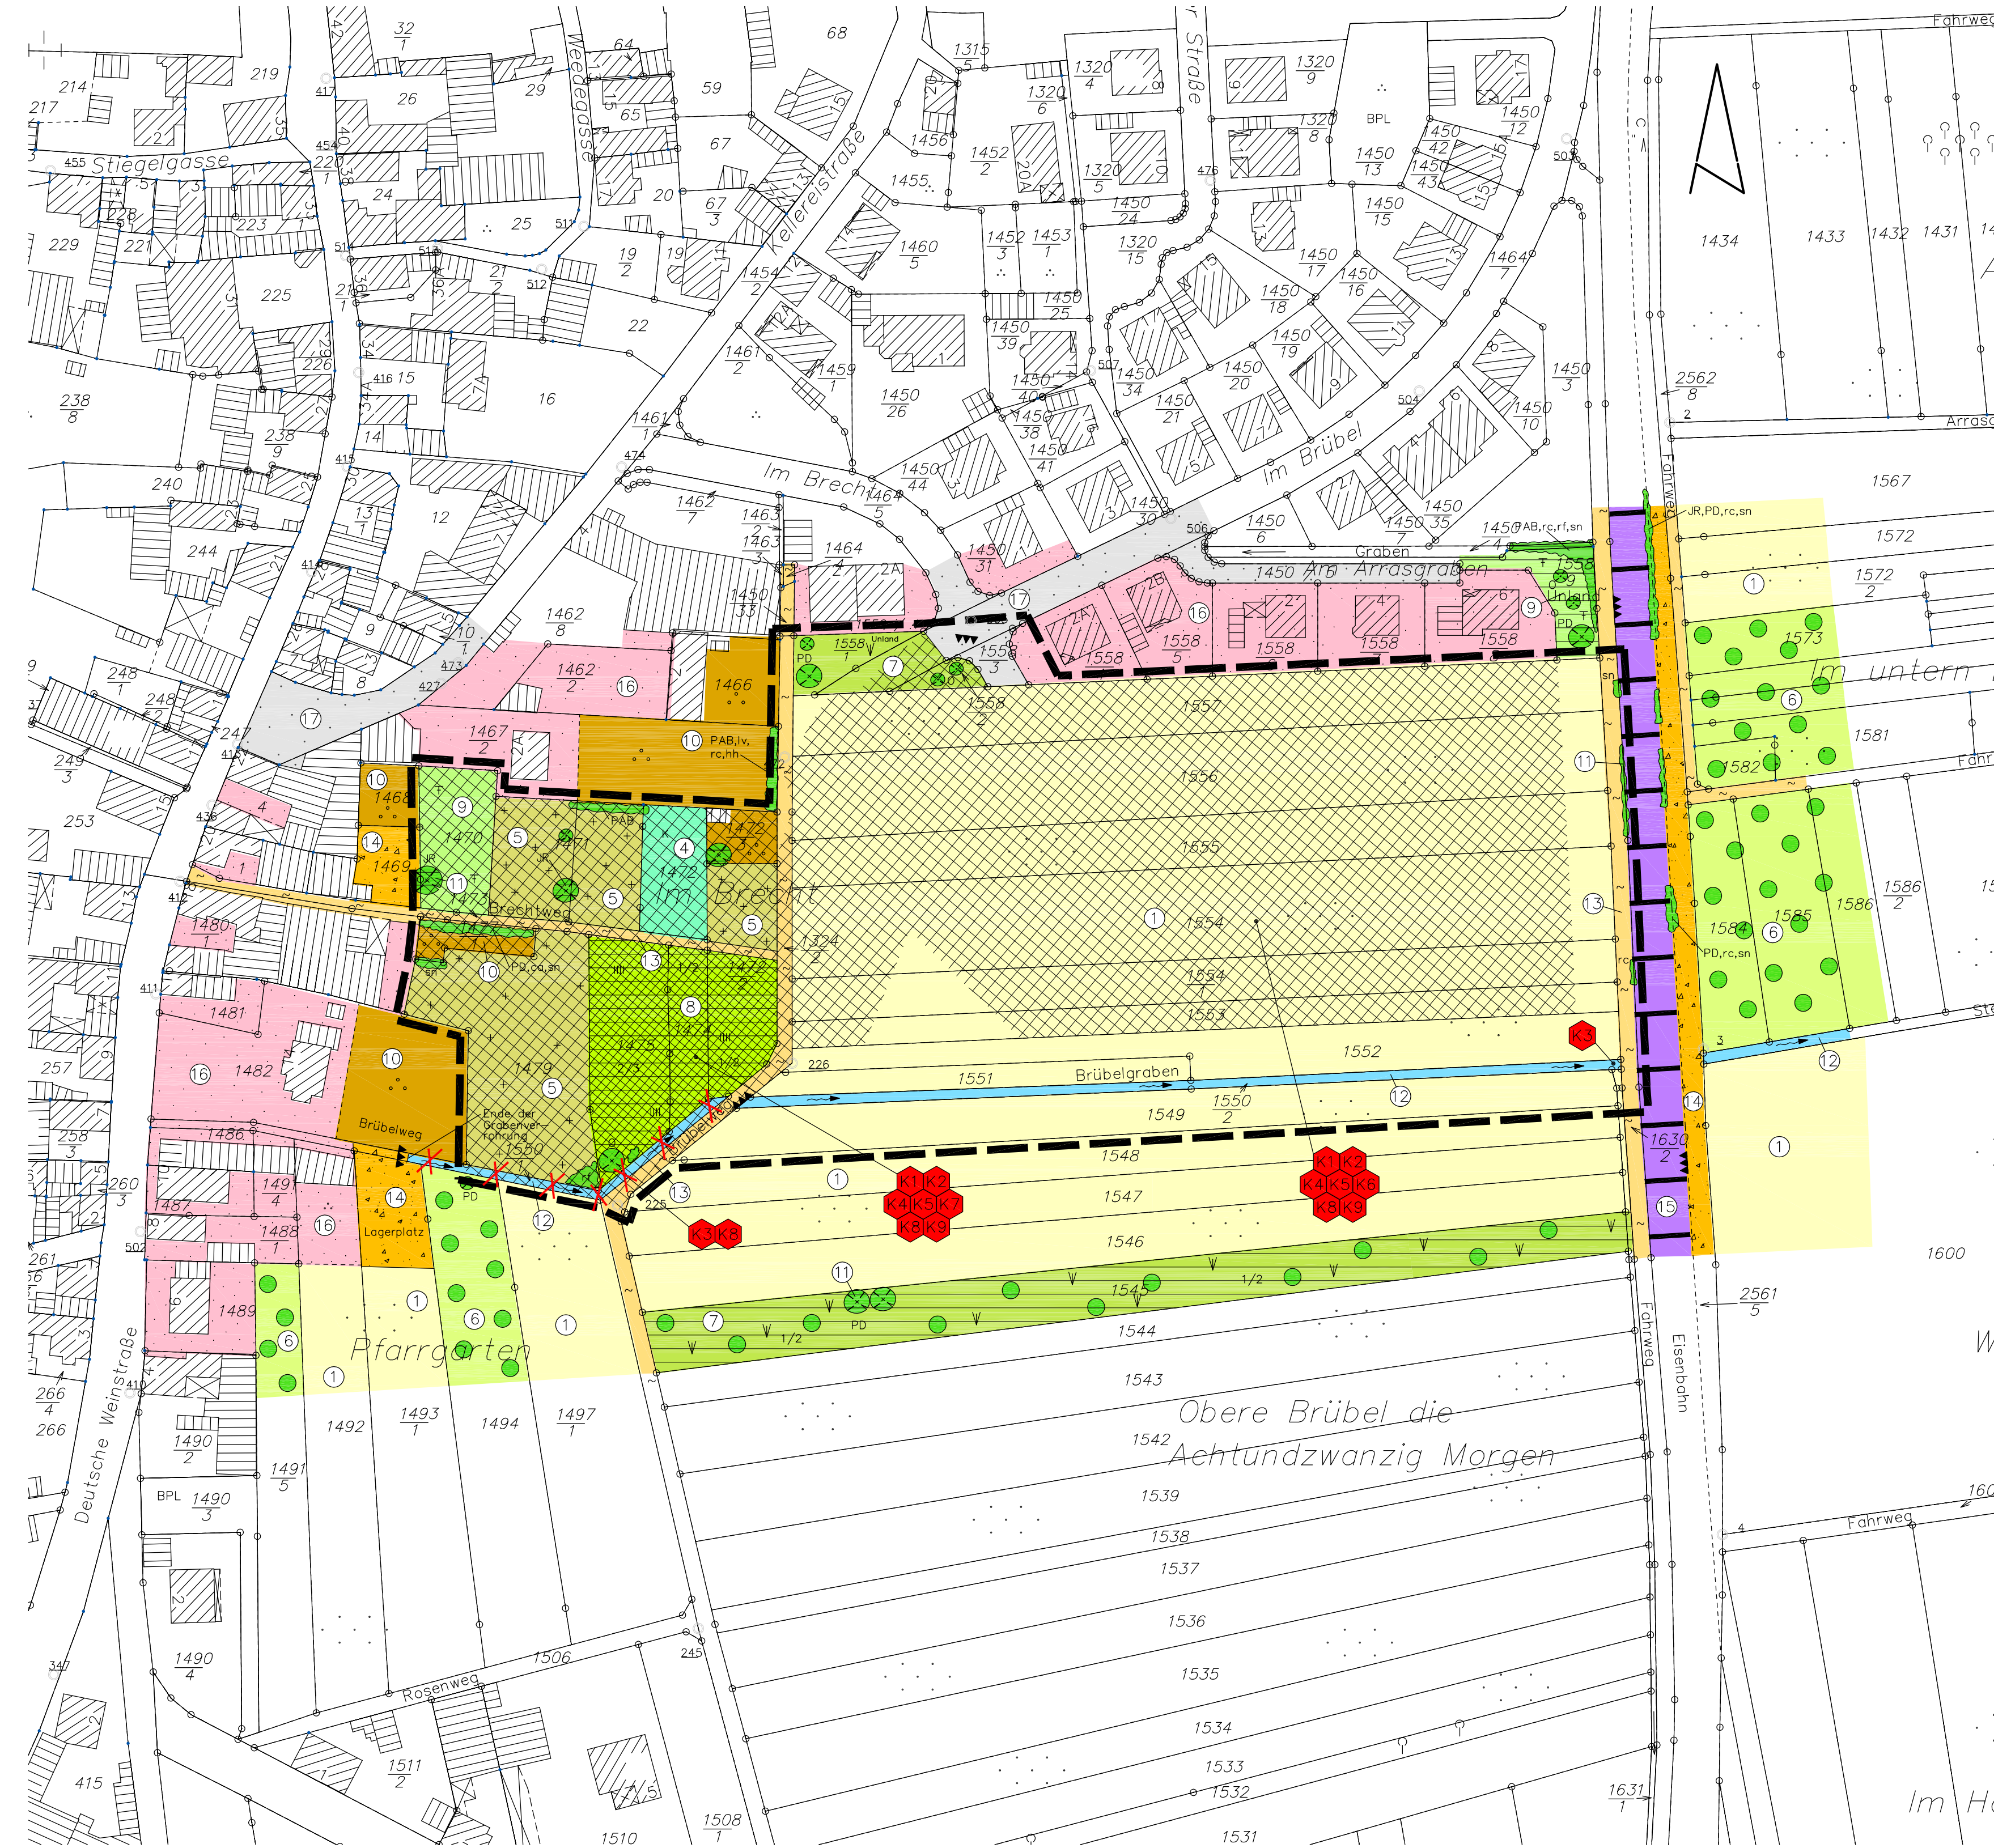

Bestands-, Bewertungs- und Konfliktplan

Legende

Biotoypen- und Nutzungskartierung

- Einzelbaum
- Hecke oder Gehölzfläche
- Ackerland, intensiv genutzt
- Pferdekoppel, intensiv genutzt
- Geflügelperch
- Obstplantage, intensiv genutzt
- Obstplantage, Nutzung aufgegeben oder extensiv
mit Angabe des Grades der Verbuschung
- Weide, intensiv genutzt
mit Angabe des Grades der Verbuschung
- Freizeitgelände/öffentl. Grünfläche, intensiv genutzt und gepflegt
- Gartengelände, intensiv genutzt oder gepflegt
- Graben/Bachlauf, intensiv unterhalten
- Schotter-/Graswege und -flächen
- Ruderale Brach-, Saum- und Böschungflächen
- Gleisanlage
- Asphalt-, Beton- oder Pflasterfläche
- Anlagen-, Gebäude- und Hofflächen, inkl. Haus- und Ziergärten
- Nr. der kartierten Einheit (s. a. textl. Erläuterungen)

Sonstiges

- Grenze des Planungsgebietes

Konflikte

- Konfliktpunkt
- Konfliktbereich
- K1 Verlust von Boden durch Flächenversiegelung und -verdichtung
- K2 Beeinträchtigung von Boden durch Abtrag, Um- und Überlagerung
- K3 Beeinträchtigung des Brübelgrabens durch Verrohrung und erhöhten Oberflächenabfluss
- K4 Verringerung der Grundwasserneubildung durch Flächenversiegelung und -verdichtung
- K5 Verschlechterung des Mikroklimas durch Flächenversiegelung und Bebauung
- K6 Verlust oder Beeinträchtigung von Biotopen mit geringer Wertigkeit
- K7 Verlust oder Beeinträchtigung von Biotopen mit mittlerer Wertigkeit
- K8 Verlust des ökologischen Entwicklungspotenziales
- K9 Beeinträchtigung des Orts-/Landschaftsbildes sowie des Erholungspotenziales

Bestandsanalyse (s. dazu auch textl. Erläuterungen!)

- Flächen und Elemente mit hoher Bedeutung
- Flächen und Elemente mit mittlerer Bedeutung
- Flächen und Elemente mit geringer Bedeutung
- Flächen und Elemente mit negativer Auswirkung auf die Umgebung

Artenliste kartierter Gehölze

- | | | |
|-----|-------------------|---------------------|
| BP | Betula pendula | Hängebirke |
| ca | Corylus avellana | Haselnuss |
| hh | Hedera helix | Gem. Efeu |
| JR | Juglans regia | Echte Walnuß |
| lv | Ligustrum vulgare | Gem. Liguster |
| O | | Obstbaumhochstamm |
| o | | Obstbaumhalbstamm |
| PAB | Picea abies | Fichte |
| PA | Prunus avium | Kirschbaum |
| PD | Prunus domestica | Zwetschge/Mirabelle |
| rc | Rosa canina | Hundsrose |
| rf | Rubus fruticosus | Brombeere |
| sn | Sambucus nigra | Schwarzer Holunder |
| zg | | Ziergehäuz |

LANDSCHAFTSPLAN

Projektnr.: 2001-27	Anlage: 4	Blatt: 1
Projektbezeichnung: ORTSGEMEINDE BOCKENHEIM BEBAUUNGSPLAN "IM BRÜBEL, ERWEITERUNGSPLAN I"		
Darstellung: BESTANDS-, BEWERTUNGS- UND KONFLIKTPLAN		
Maßstab: 1:1000	Datum: 03/2006	Bearbeitet: SCHÖ Gezeichnet: ZI
Auftraggeber:		BREHM & CO. GMBH Ernst-Kiefer-Straße 9 67292 Kirchheimbolanden Telefon: 06352/705870 Telefax: 06352/705880