


ORTSGEMEINDE BOCKENHEIM

BEBAUUNGSPLAN "IM BRÜBEL, ERWEITERUNGSPLAN I"

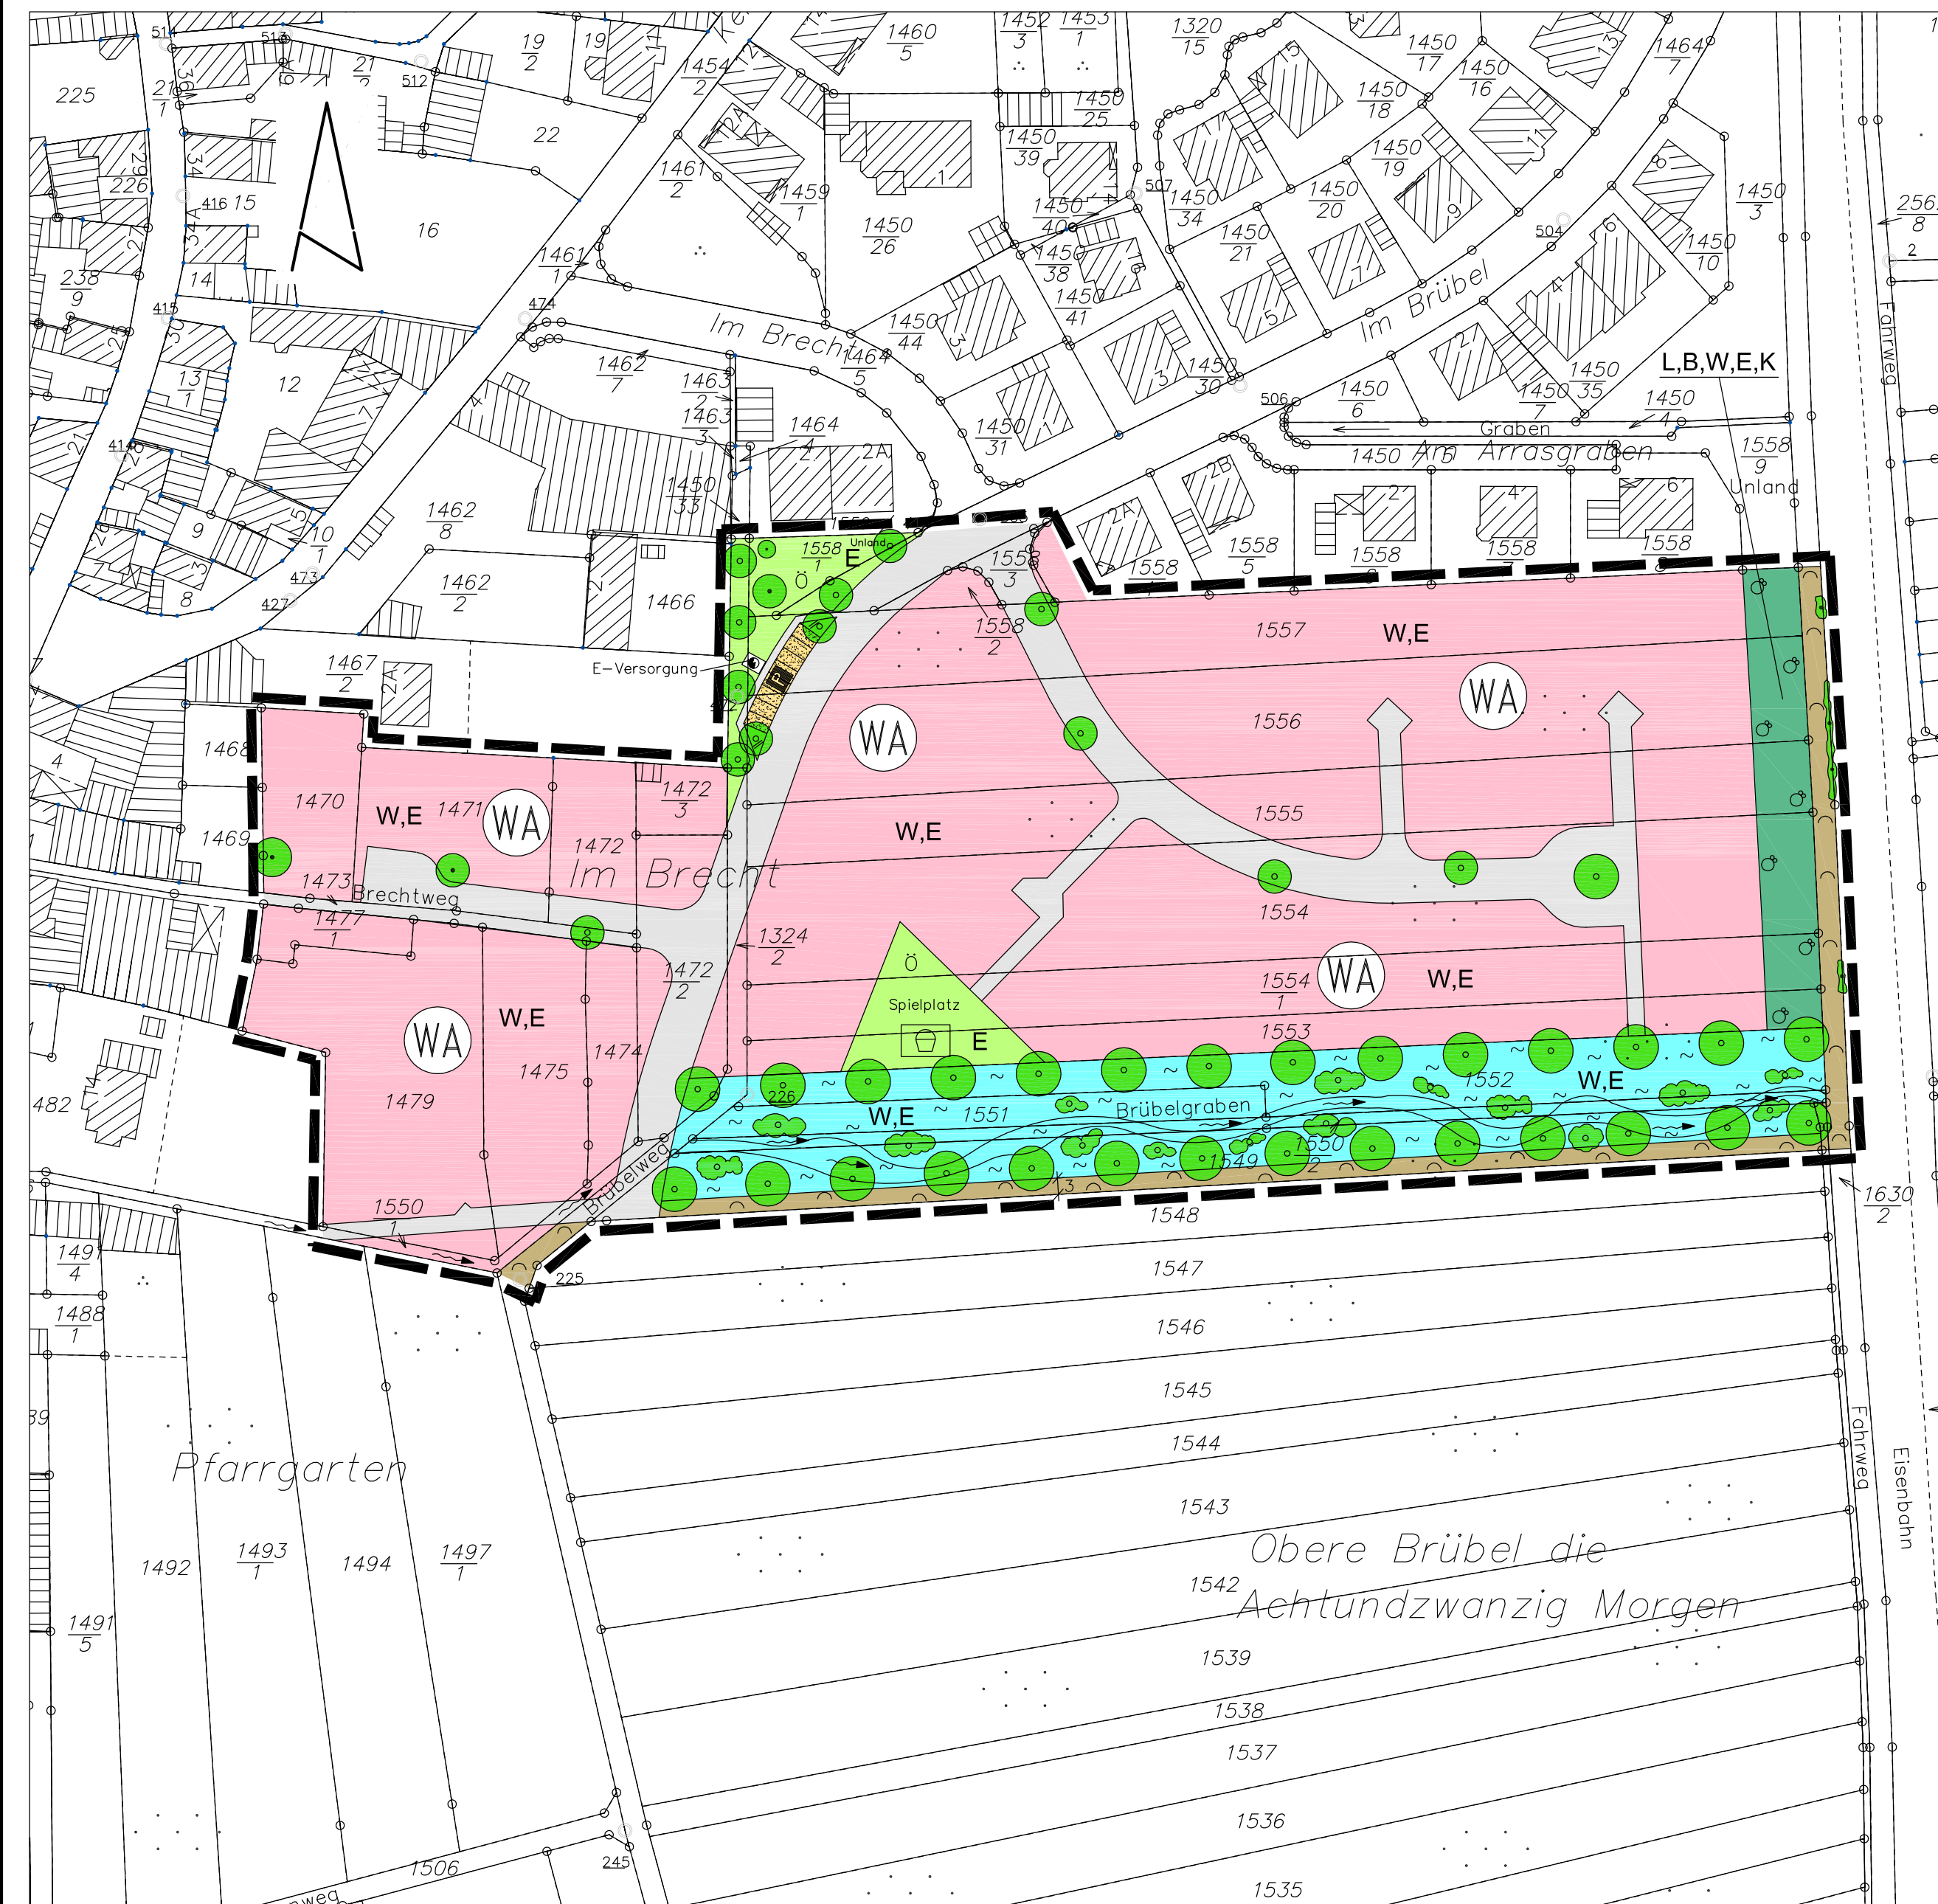

Landschaftsplanerisches Entwicklungskonzept

Legende Vermeidungs- und Ausgleichsmaßnahmen

Bestand	Planung	Flächen für Maßnahmen und Regelungen zum Schutz, zur Pflege und zur Entwicklung von Boden, Natur und Landschaft
		Baumerhaltung
		Gehölzerhaltung
		Hochstammgehölzpflanzung
		Gehölzpflanzung
		Fläche zum Anpflanzen von Bäumen und Sträuchern
Flächen mit begleitenden Maßnahmen und Regelungen zum Schutz, zur Pflege und zur Entwicklung von Boden, Natur und Landschaft		
in Bezug auf:		
L		die Lebensräume von Tieren und Pflanzen
B		den Boden (Erosionsschutz)
W		den Wasserhaushalt
E		die Erholung und das Landschaftsbild
K		das Lokalklima
		Fläche zur Niederschlagswasserrückhaltung und naturnahen Gewässerumgestaltung
		Verkehrsbegleitgrün
		öffentliche Grünfläche
		Baufläche Allgemeines Wohngebiet mit Pflanzgebot auf den nicht überbaubaren Grundstücksflächen
Sonstige Flächen		
		Straßen- und Gehwegfläche
		Parkplatzfläche
		Wirtschafts- und Unterhaltungsweg
		Grenze des Planungsgebietes

LANDSCHAFTSPLAN

Projektnr.: 2001-27	Anlage: 4	Blatt: 2
Projektbezeichnung: ORTSGEMEINDE BOCKENHEIM BEBAUUNGSPLAN "IM BRÜBEL, ERWEITERUNGSPLAN I"		
Darstellung: LANDSCHAFTSPLANERISCHES ENTWICKLUNGSKONZEPT		
Maßstab: 1:1000	Datum: 03/2006	Bearbeitet: SCHÖ Gezeichnet: ZI
Auftraggeber:		BREHM & CO. GMBH Ernst-Kiefer-Straße 9 67292 Kirchheimbalden Telefon: 06352/705870 Telefax: 06352/705880