

II. Fertigung

Im Vollzuge des § 19 (2) des Aufbaugesetzes
 vom 1. 8. 1949
 mit RE. v. 18. 9. 1959
 Az. 42d. 143/31 Tgb. Nr. 9396/59
 in Verbindung mit den Erläuterungen
 vom 4. 10. 1957 genehmigt
 Neustadt/Weinstraße, den 18. 9. 1959



Neustadt an der Weinstraße, den 4. 11. 59
 Landratsamt:
 — Kreisbauamt —
[Signature]


Feststellungsvermerk:

Der Bebauungsplan Ring vom Juli 1957 mit Erläuterungen wurde mit RE. vom 18. 9. 59 genehmigt. Der genehmigte Bebauungsplan mit Erläuterungen wurde mit Stadtratsbeschluss vom 13. 11. 59 gemäß § 19 Abs. 3 des Aufbaugesetzes festgestellt. Die Feststellung wurde am 2. 12. 1959 ortsüblich bekanntgegeben.

Deidesheim, den 2. Dezember 59.
 Stadtverwaltung:



[Signature]

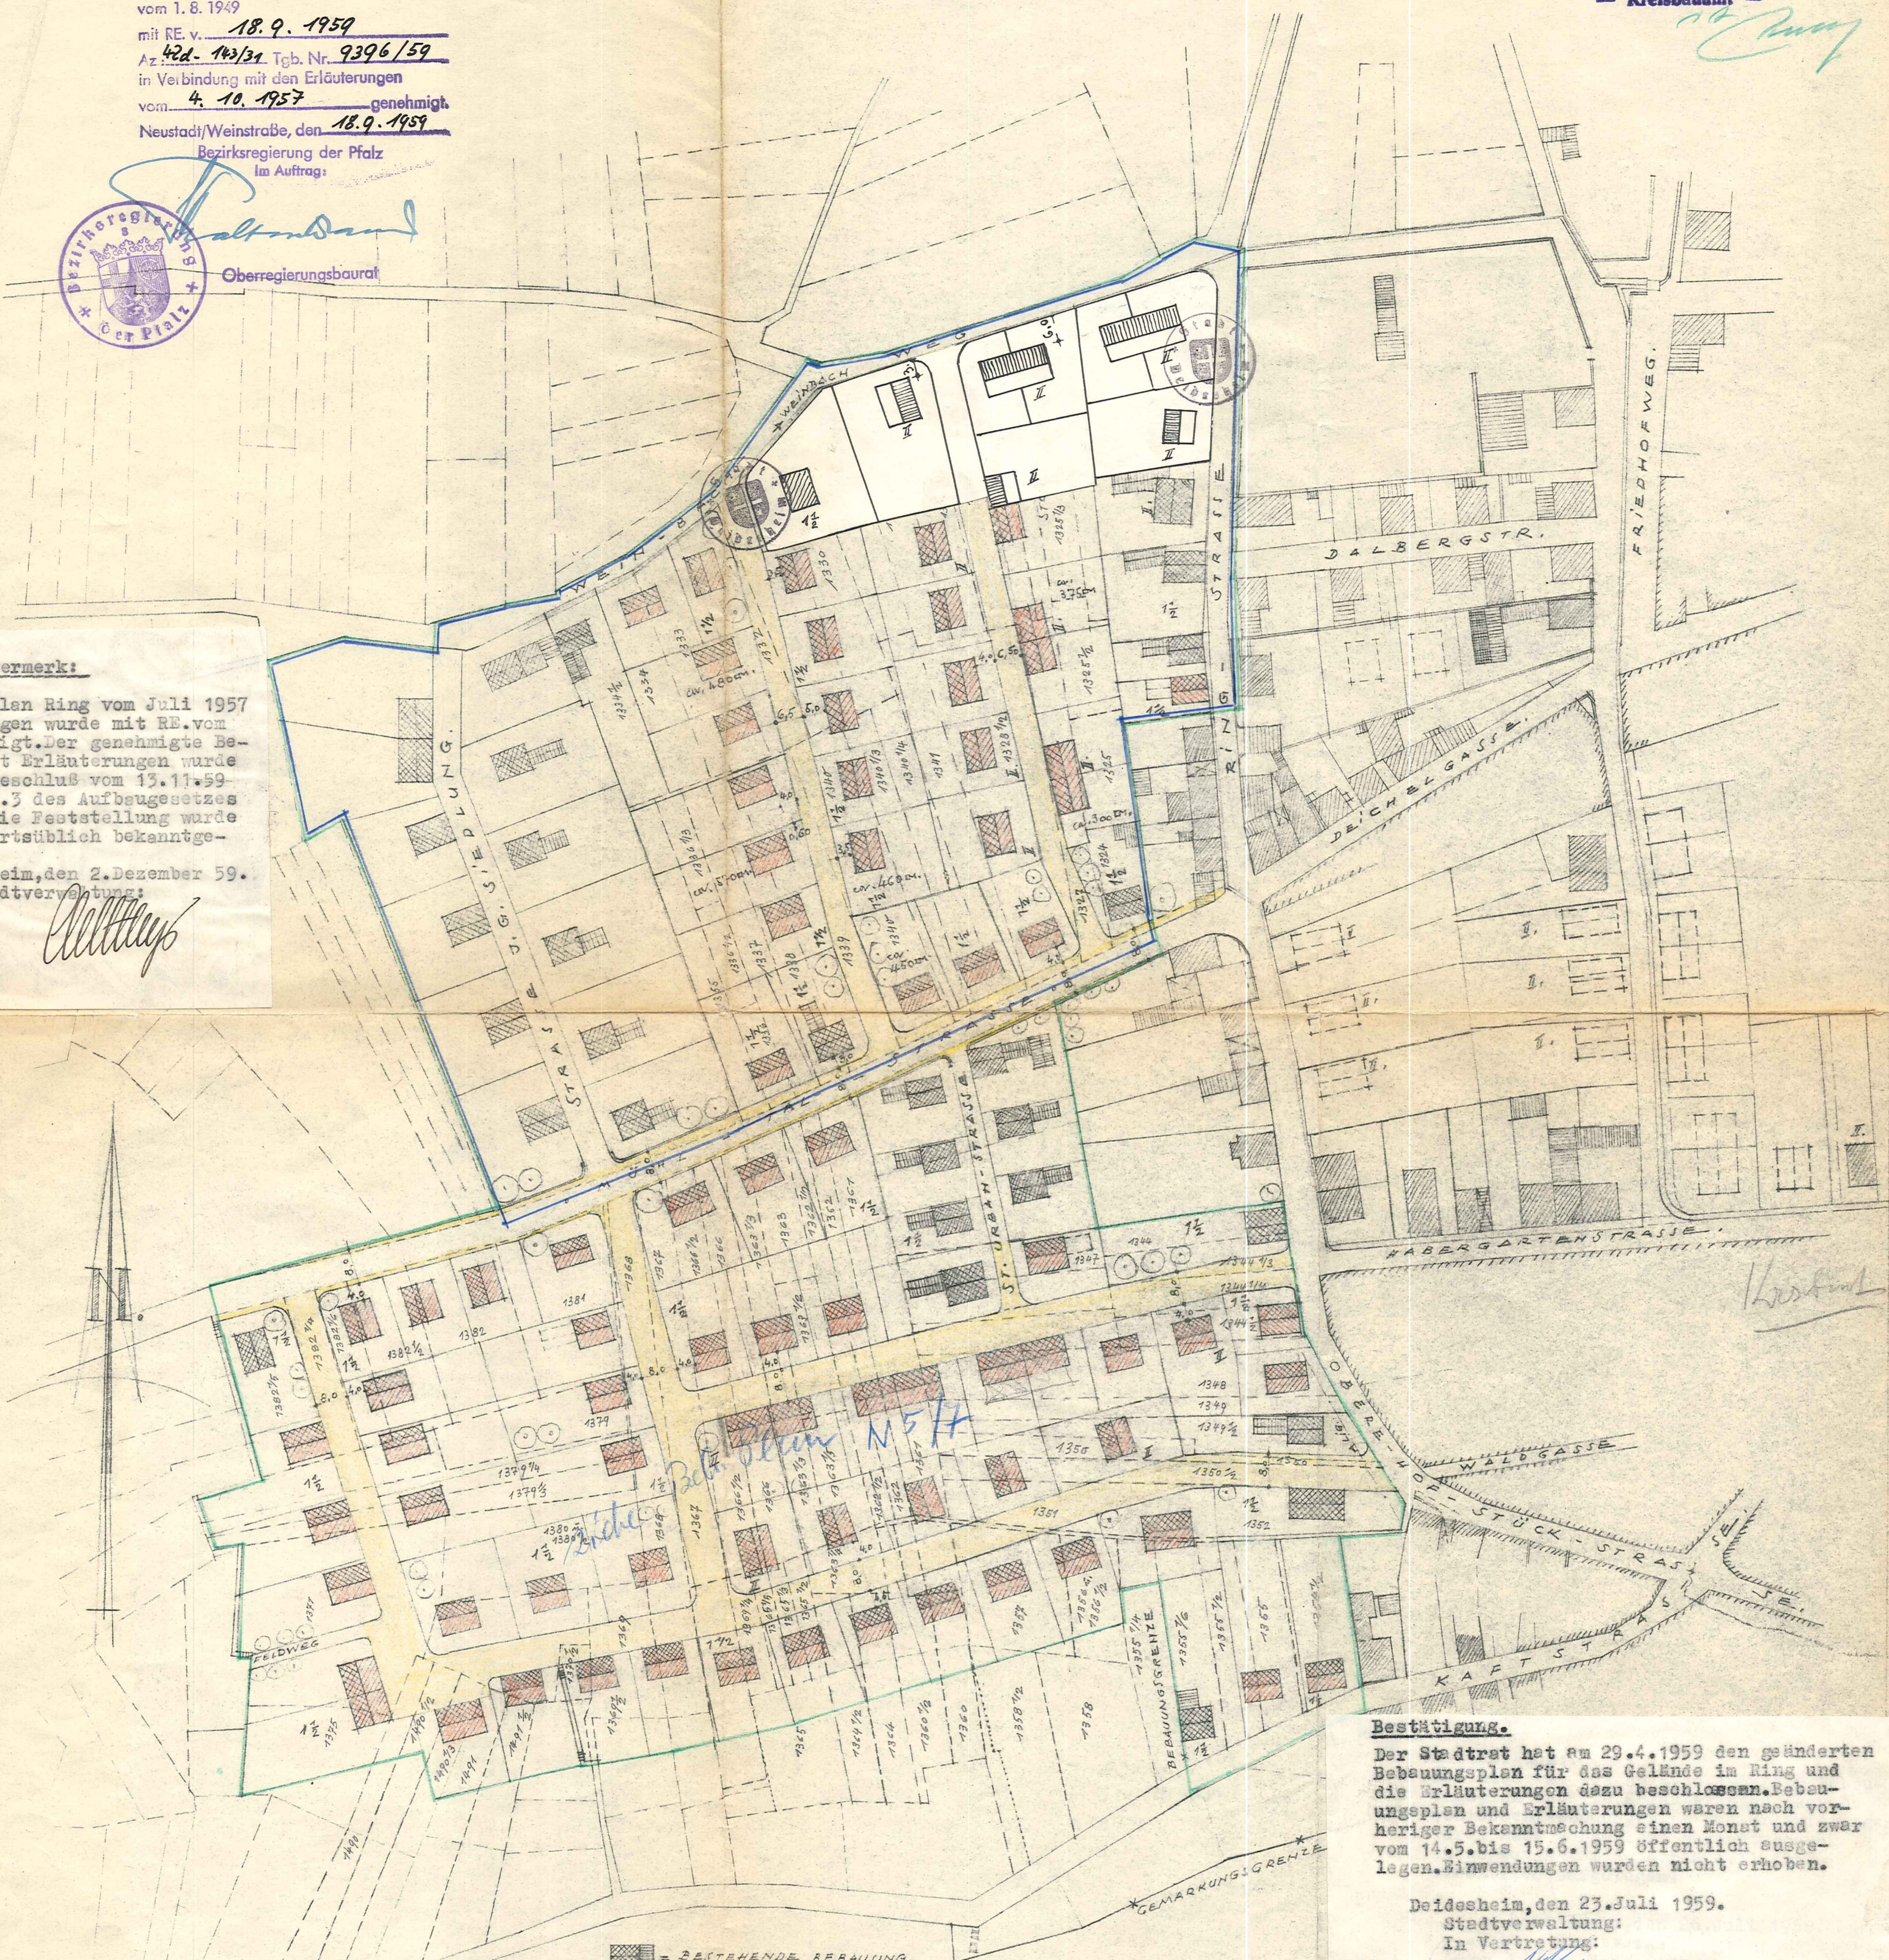

• LEGENDE •

- = BESTEHENDE BEBAUUNG.
- = GEPLANTE BEBAUUNG.
- = BEBAUUNG VON BAULÜCKEN.
- = GRENZE DES BEBAUUNGSGEBIETES.
- = GEPLANTE GRUNDSTÜCKSGRENZEN DER BEBAUUNG.
- = JETZIGE GRUNDSTÜCKSGRENZEN DES BEBAUUNGSGEBIETES.
- = MINDESTGRENZABSTAND DER GEPLANTEN GEBÄUDE.
- = RINGGEBIET.

Bestätigung.

Der Stadtrat hat am 29. 4. 1959 den geänderten Bebauungsplan für das Gelände im Ring und die Erläuterungen dazu beschlossen. Bebauungsplan und Erläuterungen waren nach vorheriger Bekanntmachung einen Monat und zwar vom 14. 5. bis 15. 6. 1959 öffentlich auslegen. Einwendungen wurden nicht erhoben.

Deidesheim, den 23. Juli 1959.
 Stadtverwaltung:
 In Vertretung:



[Signature]

DEIDESHEIM, IM DEZEMBER 1956
 ÜBERARBEITET GEM. LANDESPLANUNG JULI 57

FRIEDRICH STAMMER

ARCHITECT

DEIDESHEIM/WEINSTR.

[Signature]