

Landkreis : Bad Dürkheim  
 Stadt : Deidesheim  
 Gemarkung : Deidesheim


# Vorhaben und Erschließungsplan "Östlich Appengasse"




SO	I	TH = 4,00
		FH = 8,50
1051m <sup>2</sup>	1051m <sup>2</sup>	
0		SD, DN 20°-30°

Bezirksregierung Rheinhessen-Pfalz  
 Zur Entscheidung  
 vom 23. Jan. 1998  
 Az.: 37/405-03 Düw-Deidesheim./VAP1

## Landespflegerische Ausgleichsflächen

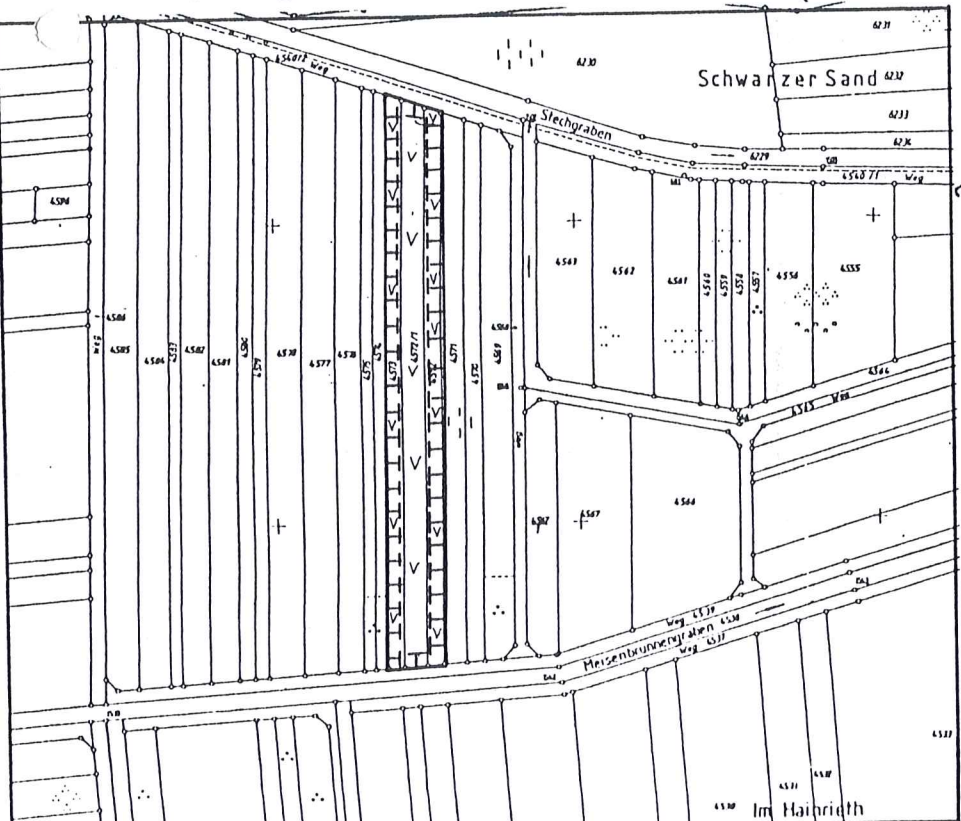

Maßstab 1:500

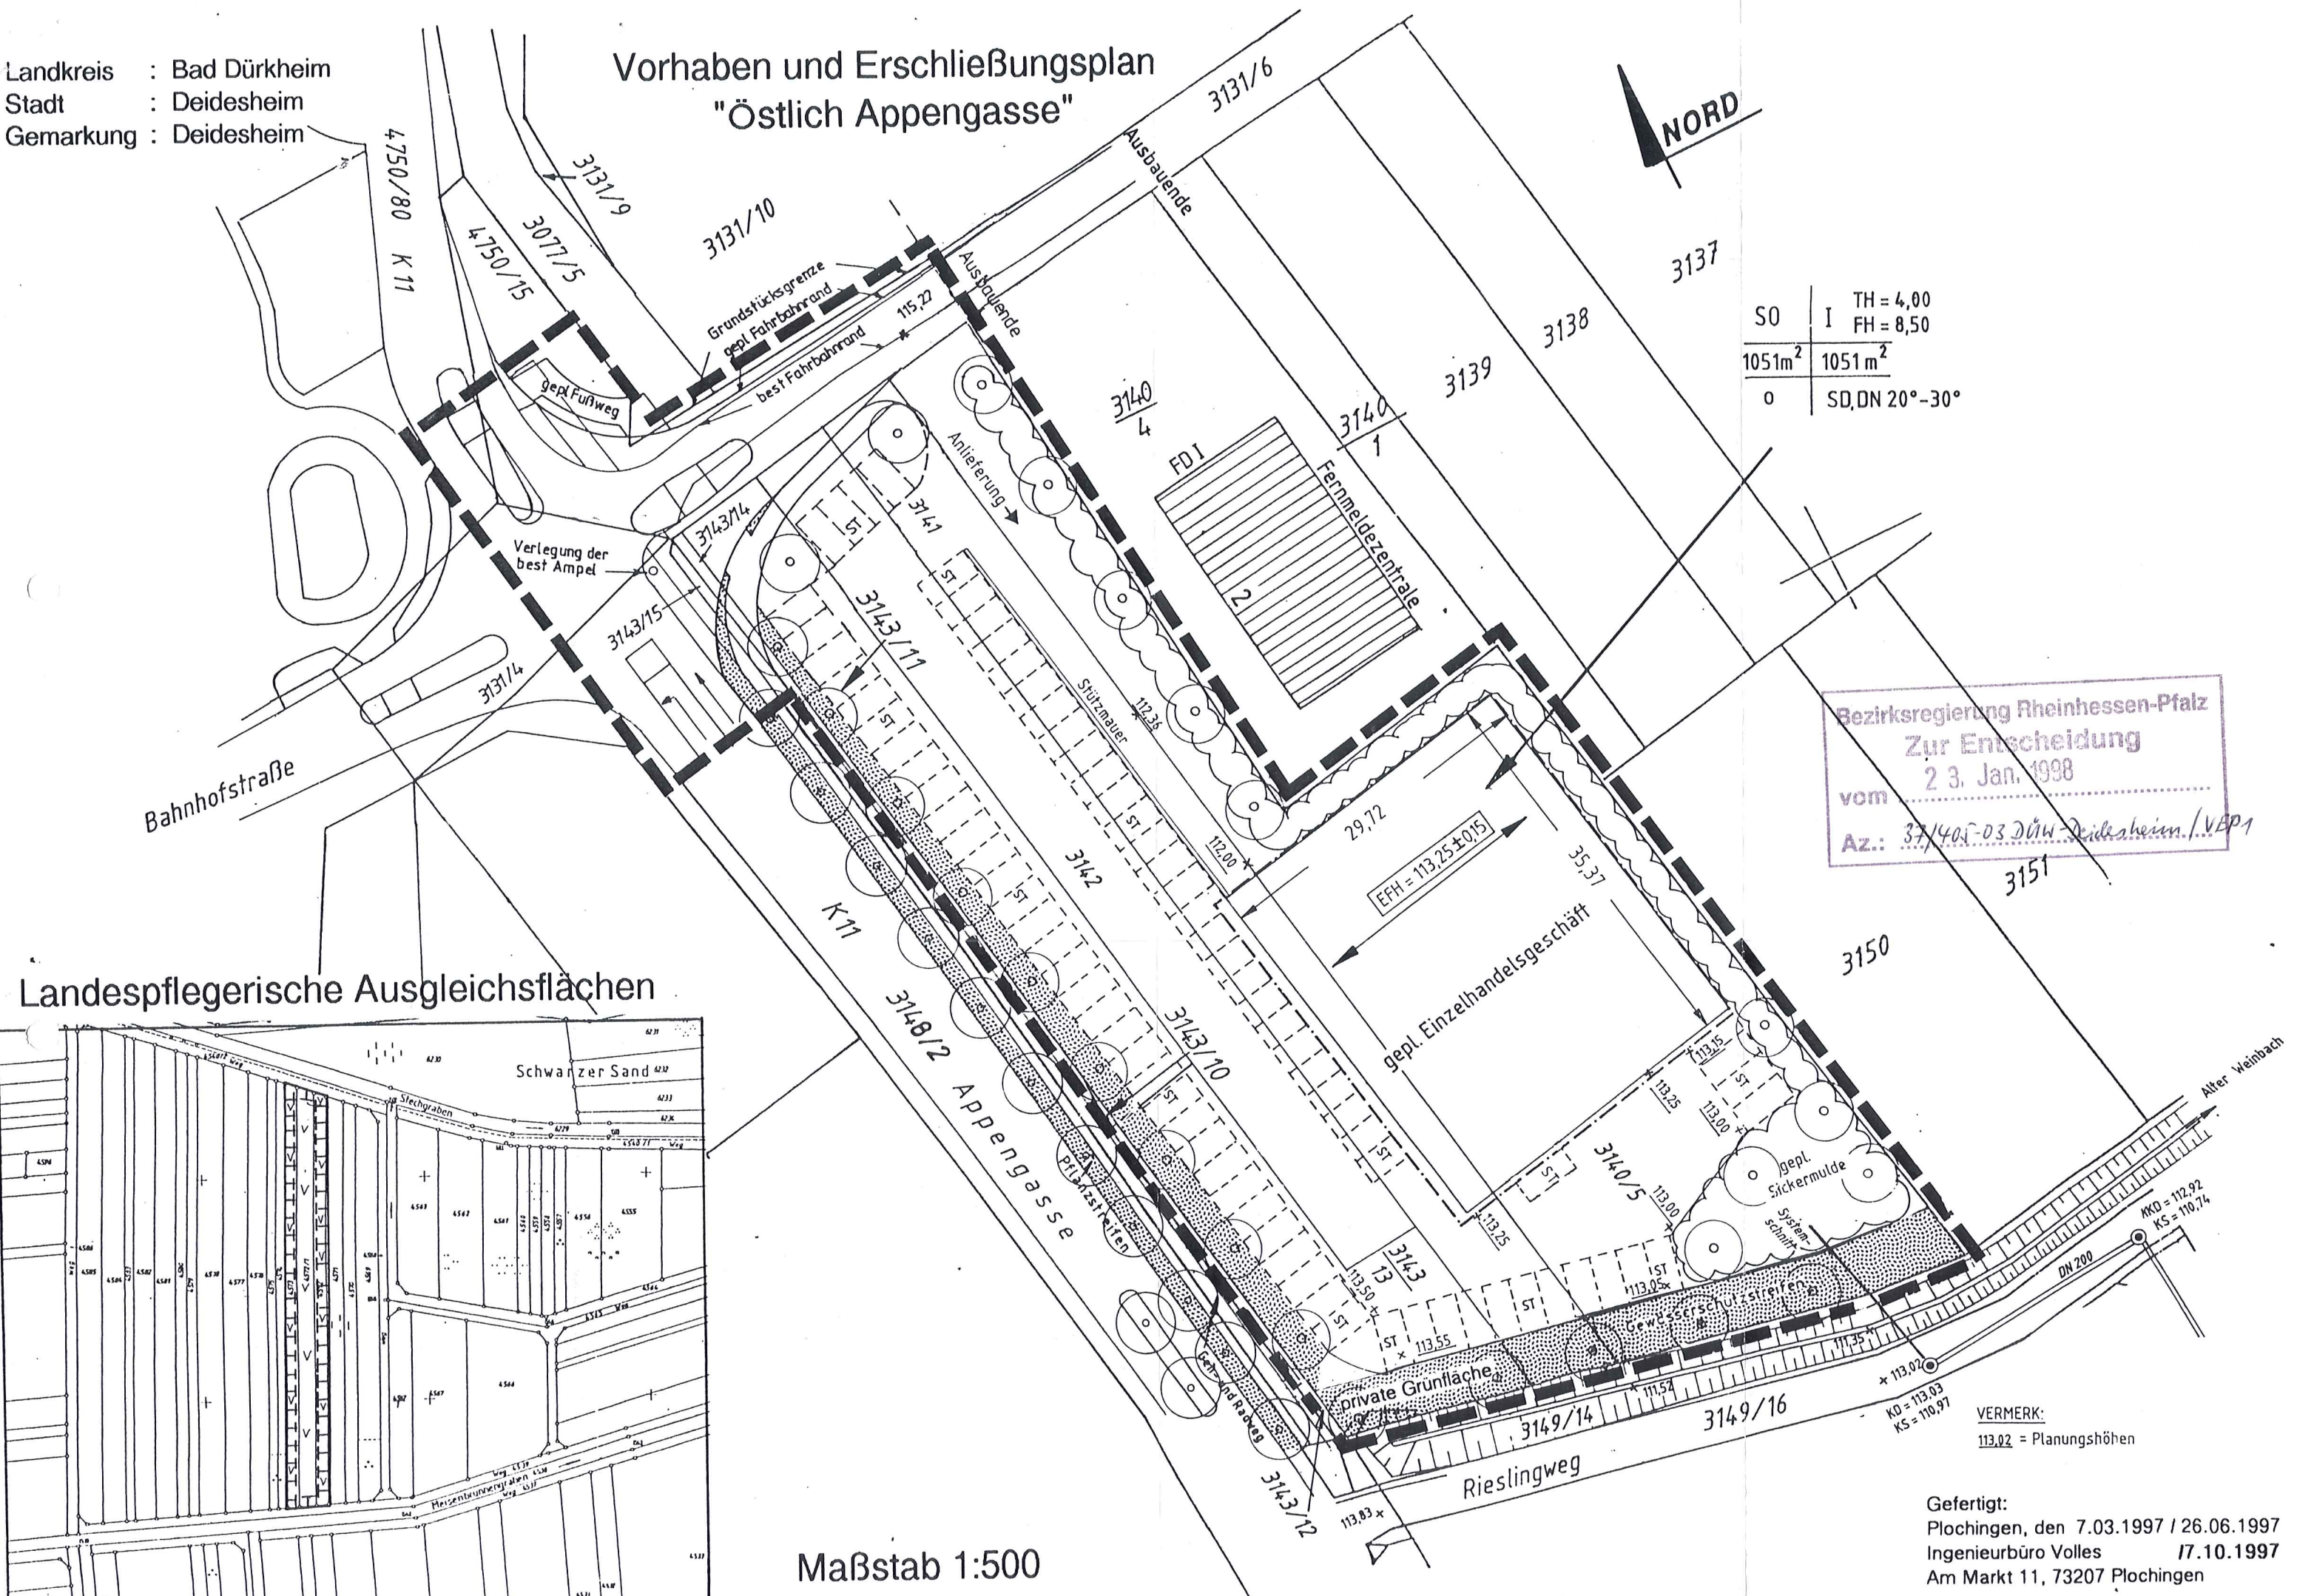

VERMERK:  
 113,02 = Planungshöhen

Gefertigt:  
 Plochingen, den 7.03.1997 / 26.06.1997  
 Ingenieurbüro Volles 17.10.1997  
 Am Markt 11, 73207 Plochingen