


II. Fertigung

TEILBEBAUUNGSPLAN


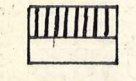

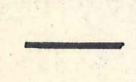
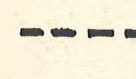
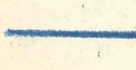
GEMEINDE ELMSTEIN

FÜR DIE GEWANNE "SCHAFHOF"

M = 1:1000

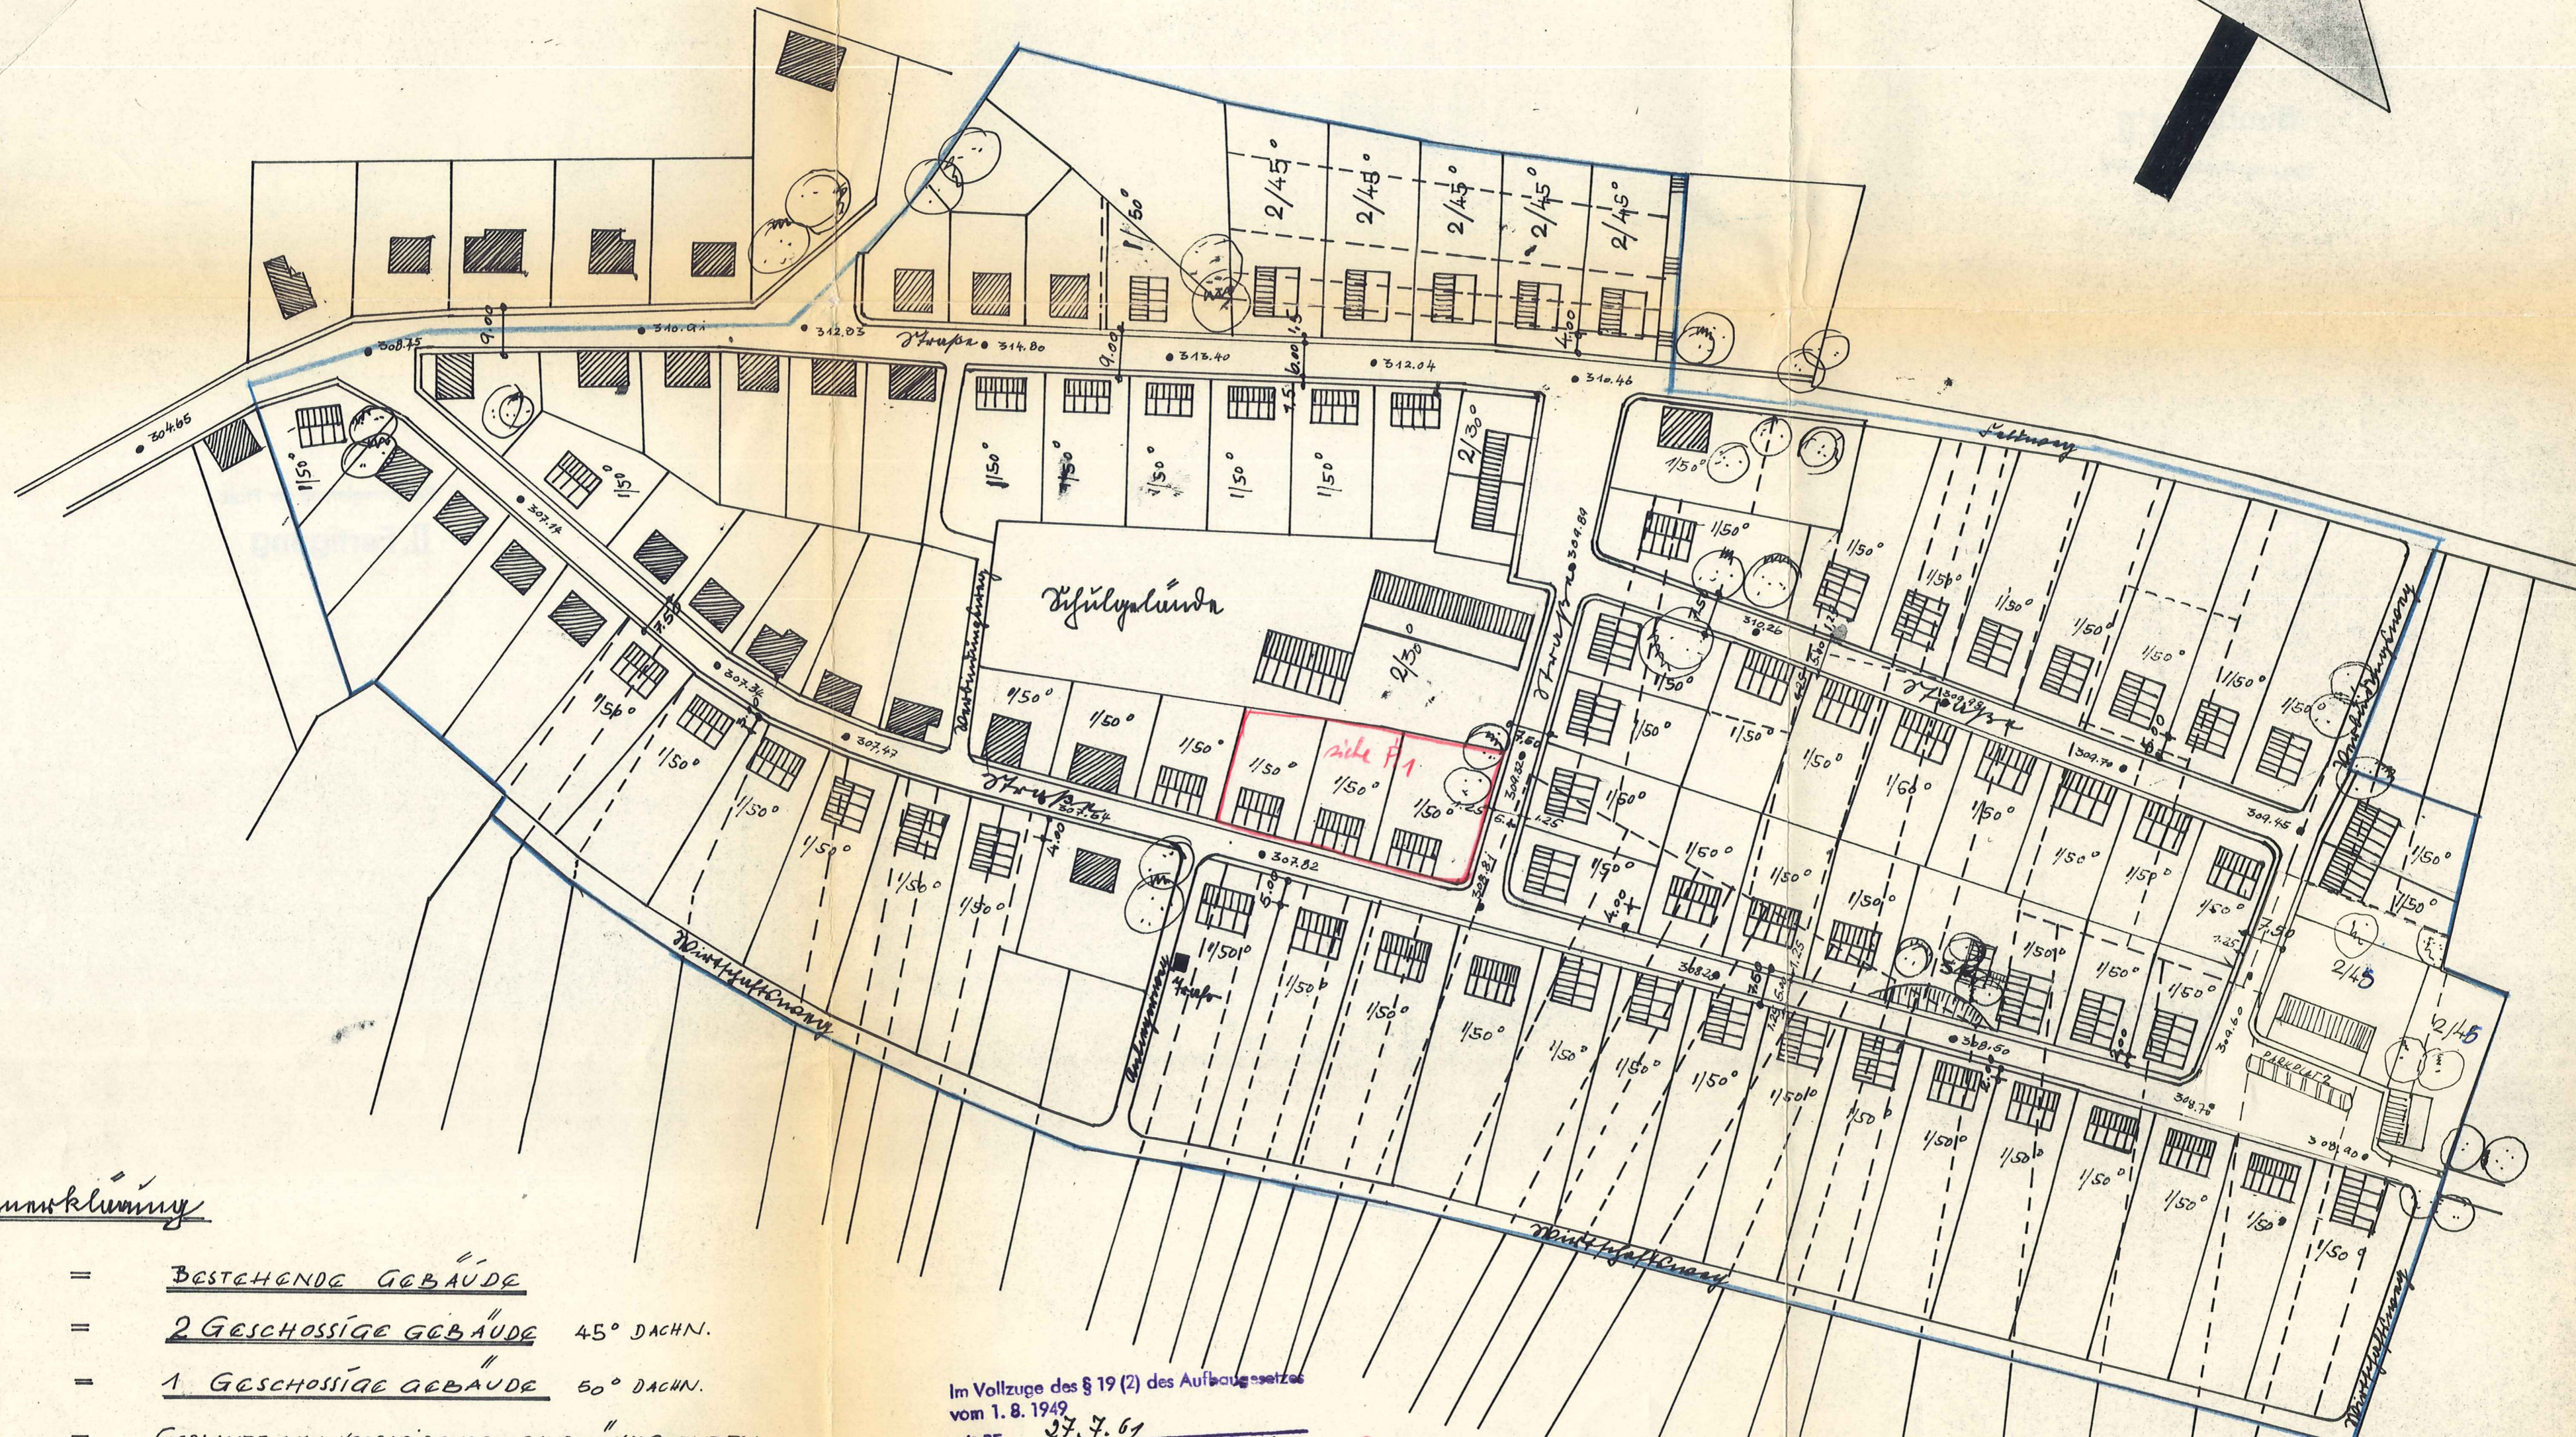

Zeichenerklärung

-  = BESTEHENDE GEBÄUDE
-  = 2 GESCHOSSIGE GEBÄUDE 45° DACHN.
-  = 1 GESCHOSSIGE GEBÄUDE 50° DACHN.
-  = GEPLANTE BZW. VERBLIBENDE GRUNDSTÜCKSGRENZEN
-  = AUFZUHEBENDE GRUNDSTÜCKSGRENZEN
-  = BEGRENZUNG DES BAUGEBIETES

Im Vollzuge des § 19 (2) des Aufbaugesetzes vom 1. 8. 1949 mit RE. v. 27. 7. 61 Az. 421-07 Tgb. Nr. N 8/1 in Verbindung mit den Erläuterungen vom 30. 9. 60 genehmigt. vom 27. 7. 61 Neustadt/Weinstraße, den
 Bezirksregierung der Pfalz
 im Auftrag:

Gemäß Auszug aus der Niederschrift vom 23. 11. 61 von der Gemeinde am 31. 10. 61 festgestellt

DER BÜRGERMEISTER:



[Signature]
 Oberregierungsbaurat
 kel



Der Teilbebauungsplan "Schafhof" hat in der Zeit vom 10.10.1960 bis 10.11.60 zu jedermanns Einsichtnahme öffentlich aufzulegen. Einwendungen wurden nicht erhoben.

Elmstein, den 9. März 1961
 Gemeindeverwaltung:

[Signature]
 Bürgermeister

ELMSTEIN IM MÄRZ 1959


II. Fertigung

Betrifft: Feststellung des Teilbebauungsplanes "Schafhof"
in Schafhof, Gde. Elmstein.

Die Bezirksregierung der Pfalz hat mit EntschlieÙung vom
27.7.1961 - Az. 421-o7 - N 8/1 - den Teilbebauungsplan
"Schafhof"

in Schafhof vom März 1959 und die Erläuterungen hierzu
vom 30.9.1960 gemäß § 19 Abs. 2 des Aufbaugesetzes für
Rheinland-Pfalz vom 1.8.1949 in Verbindung mit § 174 Abs. 1
des Bundesbaugesetzes vom 23.6.1960 genehmigt.

Der Gemeinderat hat diesen Teilbebauungsplan einschließlich
der Erläuterungen hierzu mit Beschluß vom 31.10.1961
gemäß § 19 Abs. 3 des Aufbaugesetzes festgestellt.

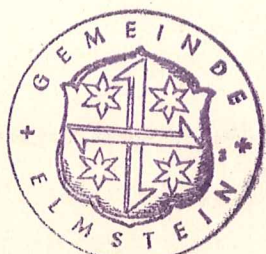

Elmstein, den 28. November 1961
Gemeindeverwaltung:
gez. Semmelsberger
Bürgermeister

angeschlagen am 29.11.1961

durch
(Vollzugsbeamter)