


TEKTURPLAN ZUM BEBAUUNGSPLAN „STEINACKER“
 DER GEMEINDE ESTHAL VOM FEBRUAR 1955
 MASST. 1:1000.

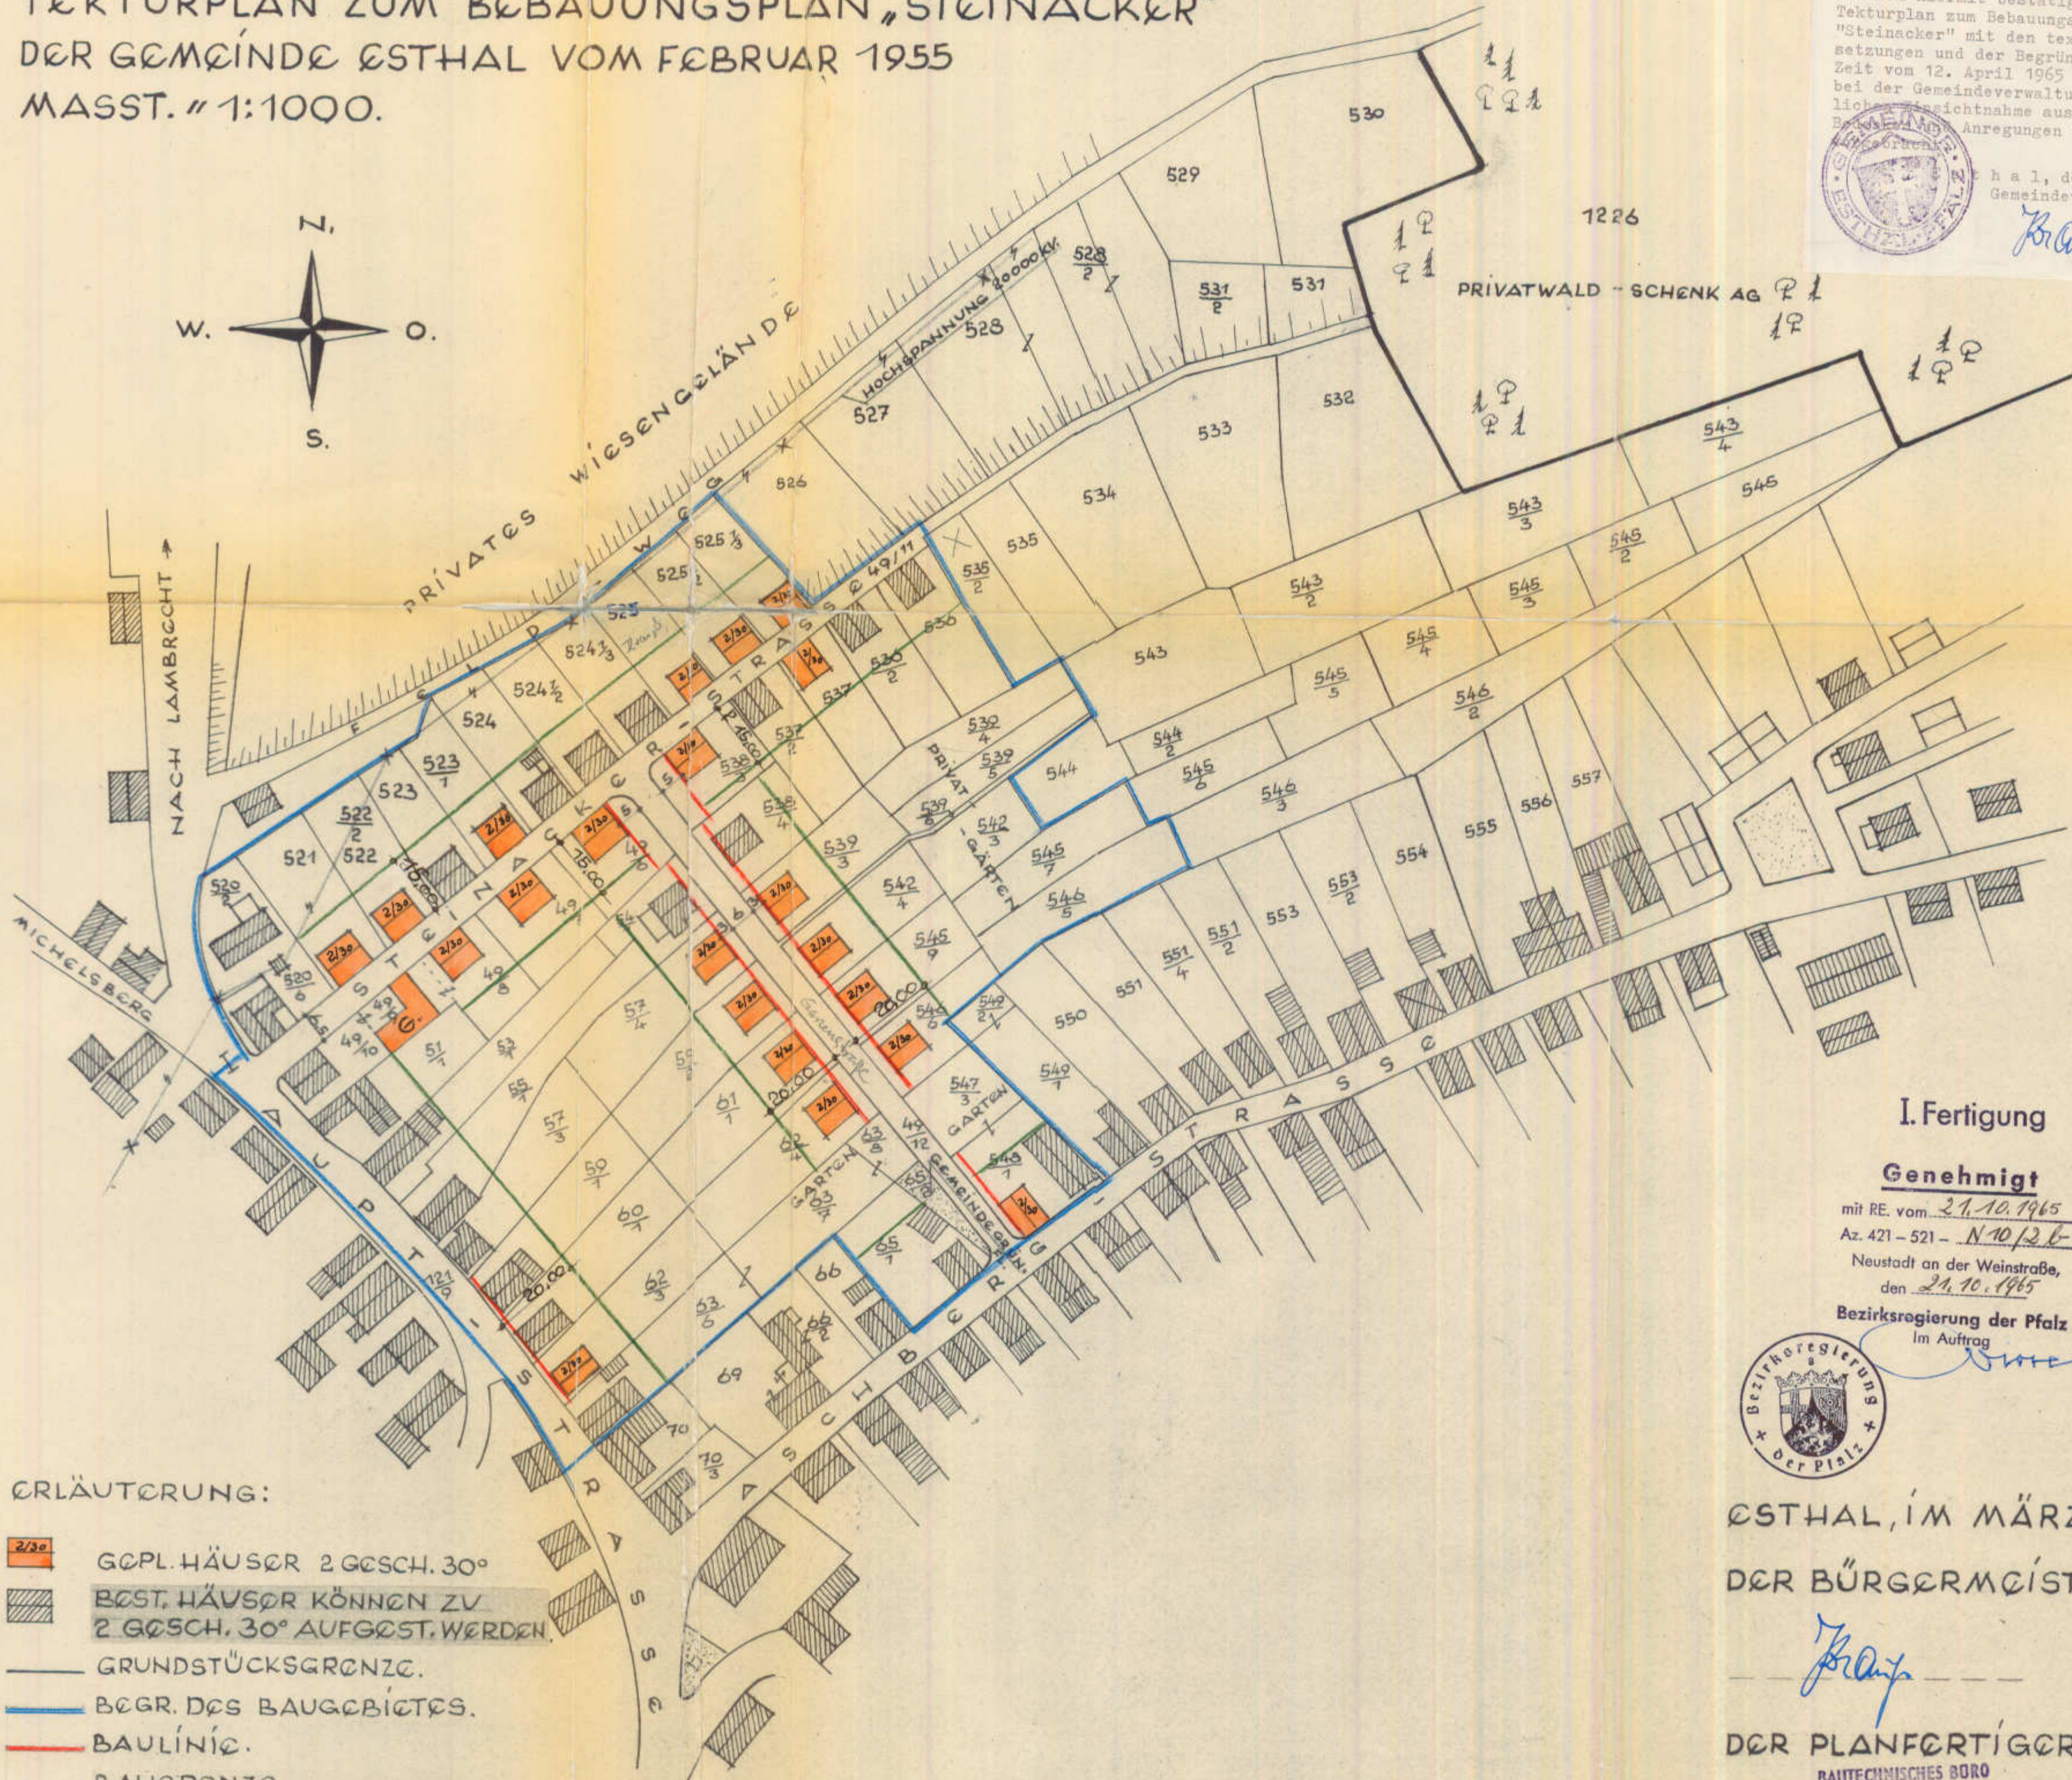

Bestätigung.
 Es wird hiermit bestätigt, daß der
 Tekturplan zum Bebauungsplan
 "Steinacker" mit den textlichen Fest-
 setzungen und der Begründung in der
 Zeit vom 12. April 1965 - 11. Mai 1965
 bei der Gemeindeverwaltung zur öffent-
 lichkeitsrechtlichen Einsichtnahme ausgelegen hat.
 Anregungen wurden keine
 gemacht.
 Esthal, den 5. Juli 1965
 Gemeindeverwaltung
Blum

- ERLÄUTERUNG:
- GEPL. HÄUSER 2 GESCH. 30°
 - BEST. HÄUSER KÖNNEN ZU 2 GESCH. 30° AUFGEST. WERDEN.
 - GRUNDSTÜCKSGRENZE.
 - BEGR. DES BAUGEBIETES.
 - BAULINIE.
 - BAUGRENZE.
 - STEILHANG.
 - G. GARAGE.

I. Fertigung

Genehmigt
 mit RE. vom 21.10.1965
 Az. 421 - 521 - N.10/2.6
 Neustadt an der Weinstraße,
 den 21.10.1965

Bezirksregierung der Pfalz
 im Auftrag
Blum



ESTHAL, IM MÄRZ 1965.

DER BÜRGERMEISTER:

Blum

DER PLANFERTIGER:

BAUTECHNISCHES BÜRO
 OTMAR BLUM
 ESTHAL/PFALZ
 Hauptstraße 115
 Telefon 527 Lambrecht