
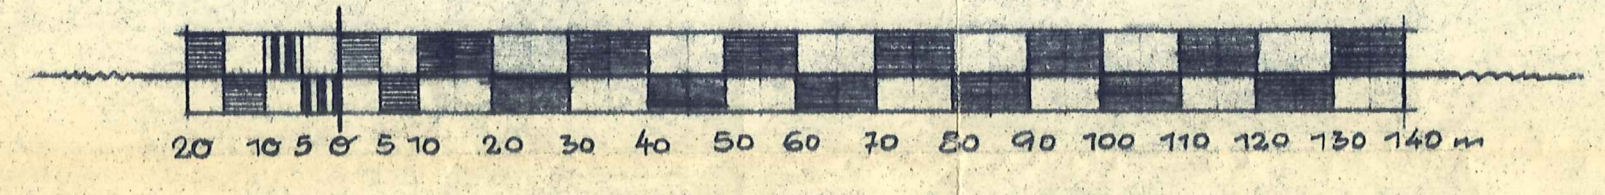


Abt. Pfalz

1. AUSFERTIGUNG

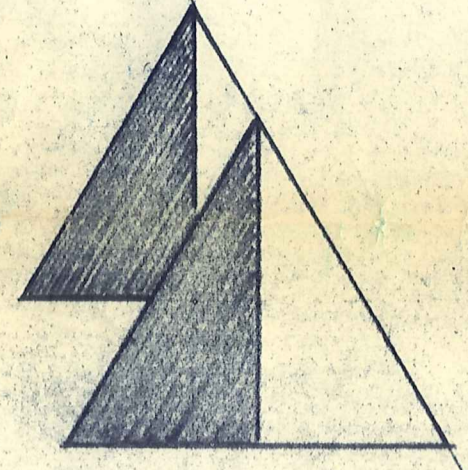

GRÜNSTADT/PFALZ.
TEILBEBAUUNGSPLAN
'NORDOST-ABSCHNITT I'

M. 1:1000.

FÜR DIE GEWANNEN, IN DER LANGGEWANNE AM ALTEN PFORTMÜLLER WEG UND IN DER LANGGEWANNE.

A. ZEICHENERKLÄRUNG.

- VORHANDENE BEBAUUNG
- GEPLANTE BEBAUUNG - ZWEIFESCHOSSIG
- " " " " - VIERGESCHOSSIG
- " " " " - GARAGEN, ABSTELLRÄUME
- ALTE GRUNDSTÜCKSGRENZEN
- NEUE BAUPLATZGRENZEN
- GEMARKUNGSGRENZE MIT ASSELHEIM
- TEILABSCHNITTSBEGRENZUNG
- MASCHENDRAHTZAUN AUF BETONPFOSTEN
- VERKEHRSEFLÄCHEN
- GRÜNFLÄCHEN
- SICHTDREIECK FÜR STRASSENVERKEHR
- 172,00 HÖHE ÜBER NN.
- ZWINGENDE GRUNDSTÜCKSEINFAHRT

B. TEXTLICHE FESTLEGUNGEN. (SIEHE RÜCKSEITE)

C. BEGRÜNDUNG. (SIEHE RÜCKSEITE)


STADTVERWALTUNG GRÜNSTADT - STADTBAUAMT

IM JULI 1962

geg. K. Walter
BÜRGERMEISTER

geg. Böhm
PLANFERTIGER

ANSCHLUSSBEBAUUNGSPLAN
GRÜNSTADT-NORDOST
ABSCHNITT II

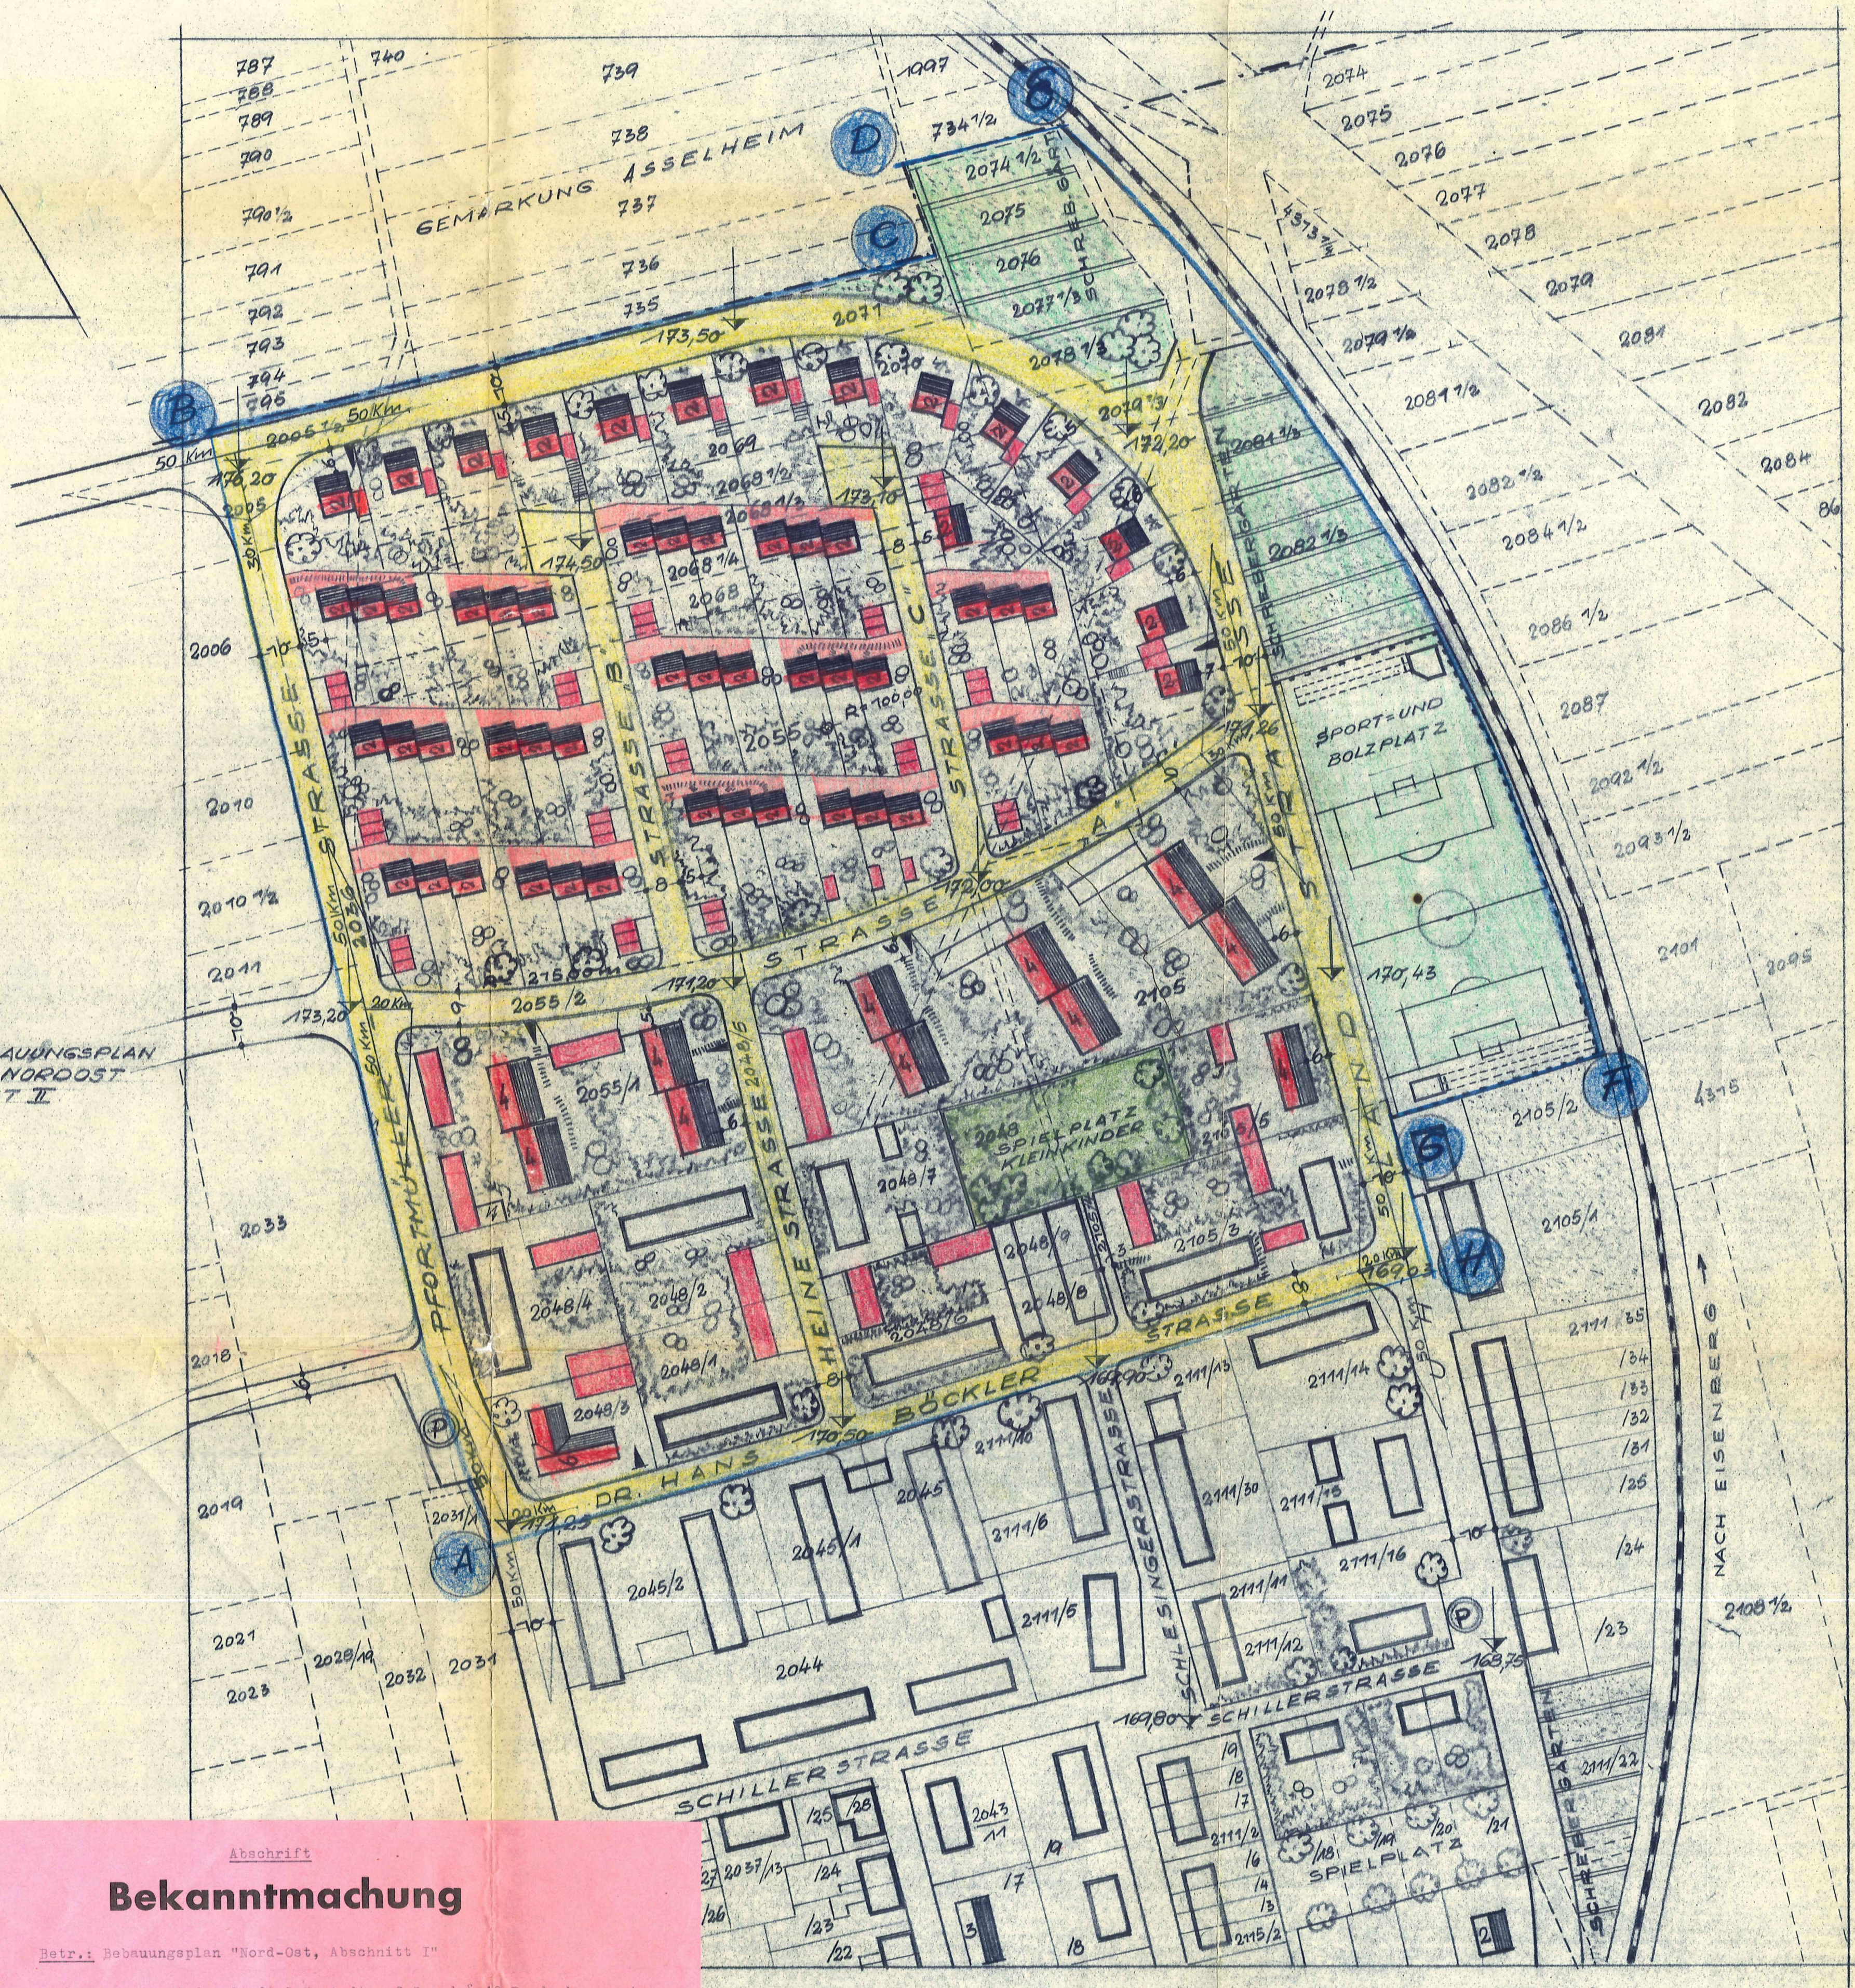

Bekanntmachung

Betr.: Bebauungsplan "Nord-Ost, Abschnitt I"

Der vom Stadtrat der Stadt Grünstadt auf Grund § 10 Bundesbaugesetz (EBAu) vom 23.6.60 (BGBI. I S. 341) beschlossene Bebauungsplan Grünstadt "Nord-Ost, Abschnitt I" vom Juli 1962 ist mit Genehmigung der Bezirksregierung der Pfalz vom 12.7.1963 - Az.: 421-521-3 17/10 - gemäß § 11 EBAu, genehmigt worden.

Der Plan mit textlichen Festsetzungen und Begründung liegt in der Zeit vom 16. August 1963 bis 23. August 1963 bei der Stadtverwaltung Grünstadt, Kreuzweg 2, Zimmer 1, öffentlich aus.

Stadtverwaltung Grünstadt
In Vertretung:
gez. Heilmann
Bürgermeister
1. Beigeordneter

Ausgehängt am 8.8.1963
Abgenommen am 30.8.63
gez. Böll

ANSCHLUSSBEBAUUNGSPLAN
GRÜNSTADT-NORDOST
ABSCHNITT PETERSPARK

Az. 421-521-F 17/10
Genehmigt
Kreuzweg 2, d. d. Heilmann
den 12.7.63
Bezirksregierung der Pfalz
im Auftrag
geg. Walter

Der Bebauungsplan "Nordost, Abschnitt I" mit textlicher Begründung und Begründung hat in der Zeit vom 16. August 1963 bis 23. August 1963 öffentlich aus-
Grünstadt, den 12.7.1963
Stadtverwaltung Grünstadt

geg. K. Walter
Bürgermeister

Für den Reißbrettbau des Abt. Pfalz
Grünstadt, den 7. Juli 1964
Stadtverwaltung Grünstadt
gez. Böhm