

*abgefrist*

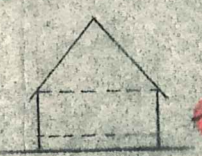
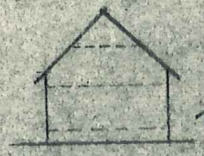
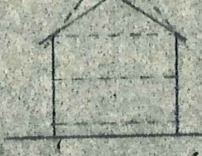
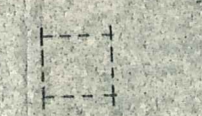


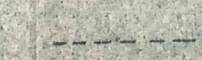



# -GRÜNSTADT-WEINSTR.

## BEBAUUNGSPLAN

SÜDWEST ↗

M/1:1000

### ZEICHENERKLÄRUNG

-  EINGESCHOSSIG
-  1 1/2-GESCH.
-  2 BIS 2 1/2-GESCH.
-  VORHANDENE GEBÄUDE
-  GEPLANTE BAUTEN AUF BEREITS ABGEMARKTETEN PARZELLEN
-  VORGEGEHENE BEBAUUNG
-  FLURSTÜCKSGRENZE
-  EIGENTUMSGRENZE
-  GEMEINDEGRENZE
-  BEGRENZUNG DES BEBAUUNGS-GEBIETES

GRÜNSTADT/WEINSTR. DEN 15.11.1957  
ERGÄNZT AM 20.3.1962

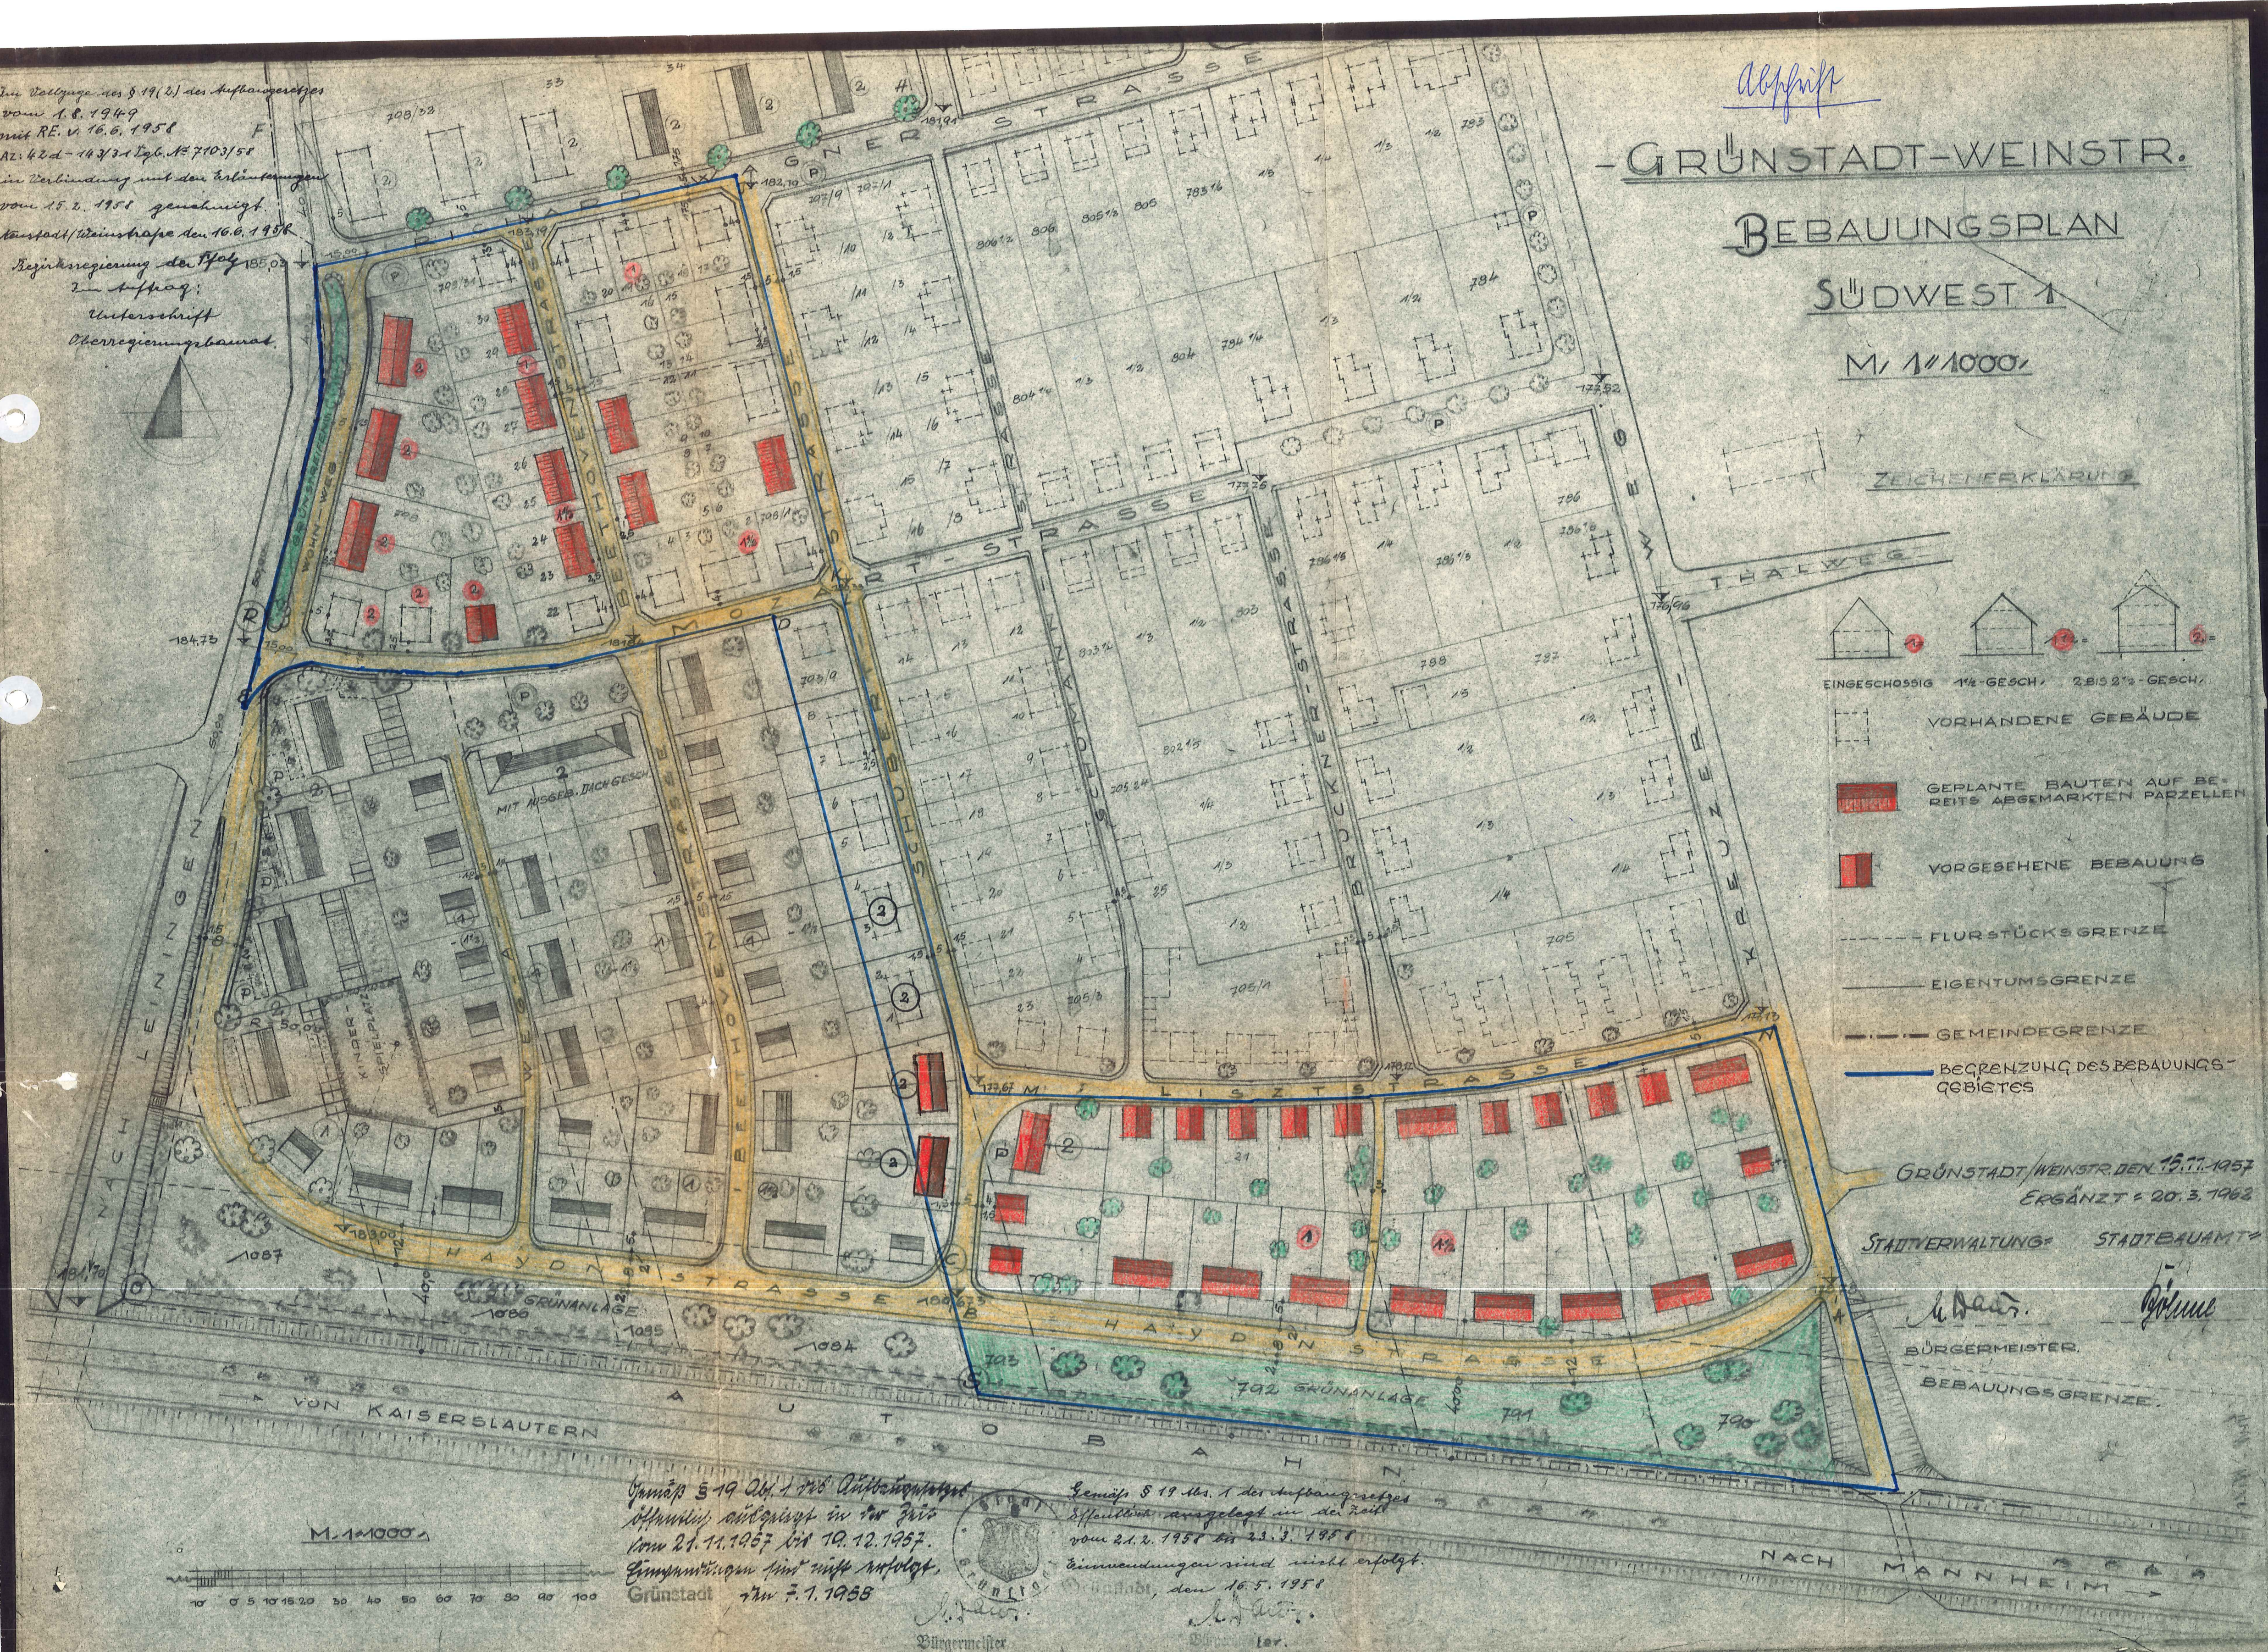
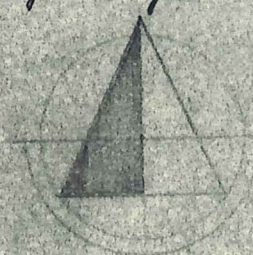
STADTVERWALTUNG STADTBAUAMT

*A. Deis.* *W. Müller*

BÜRGERMEISTER  
BEBAUUNGS-  
GRENZE.

In Vollzuge des § 19 (2) des Aufbaugesetzes  
vom 1.8.1949  
mit RE. v. 16.6.1958  
Az. 42 d - 443/3-1 Bsp. Nr. 7103/58  
in Verbindung mit den Erläuterungen  
vom 15.2.1958 genehmigt.  
Grünstadt/Weinstr. den 16.6.1958

Bezirksregierung der Pfalz  
zu Pfalz:  
Unterschrift  
Oberregierungsbaumeister



Gemäß § 19 Abs. 1 des Aufbaugesetzes  
effektiv angelegt in der Zeit  
vom 21.11.1957 bis 10.12.1957.  
Einnendungen sind nicht erfolgt.  
Grünstadt den 7.1.1958

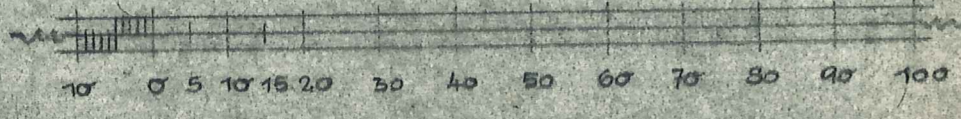
Gemäß § 19 Abs. 1 des Aufbaugesetzes  
effektiv angelegt in der Zeit  
vom 21.2.1958 bis 23.3.1958  
Einnendungen sind nicht erfolgt.  
Grünstadt, den 16.5.1958



Bürgermeister

Stadtbauamt

M. 1:1000



NACH MANNHEIM