Az: 421-521- F 17/1a

Genehmigt

Neustadt an der Weinstraße,
den 20. 5. 1963

Bezirksregierung der Pfalz
Im Auftrag

Bezirksregierung der Pfalz


1. AUSFERTIGUNG

BEBAUUNGSPLAN „SÜDWEST 1 ERWEITERUNG" IN GRÜNSTADT.

M. 1:1000.

M. 1:1000

10 5 0 5 10 15 20 30 40 50 60m

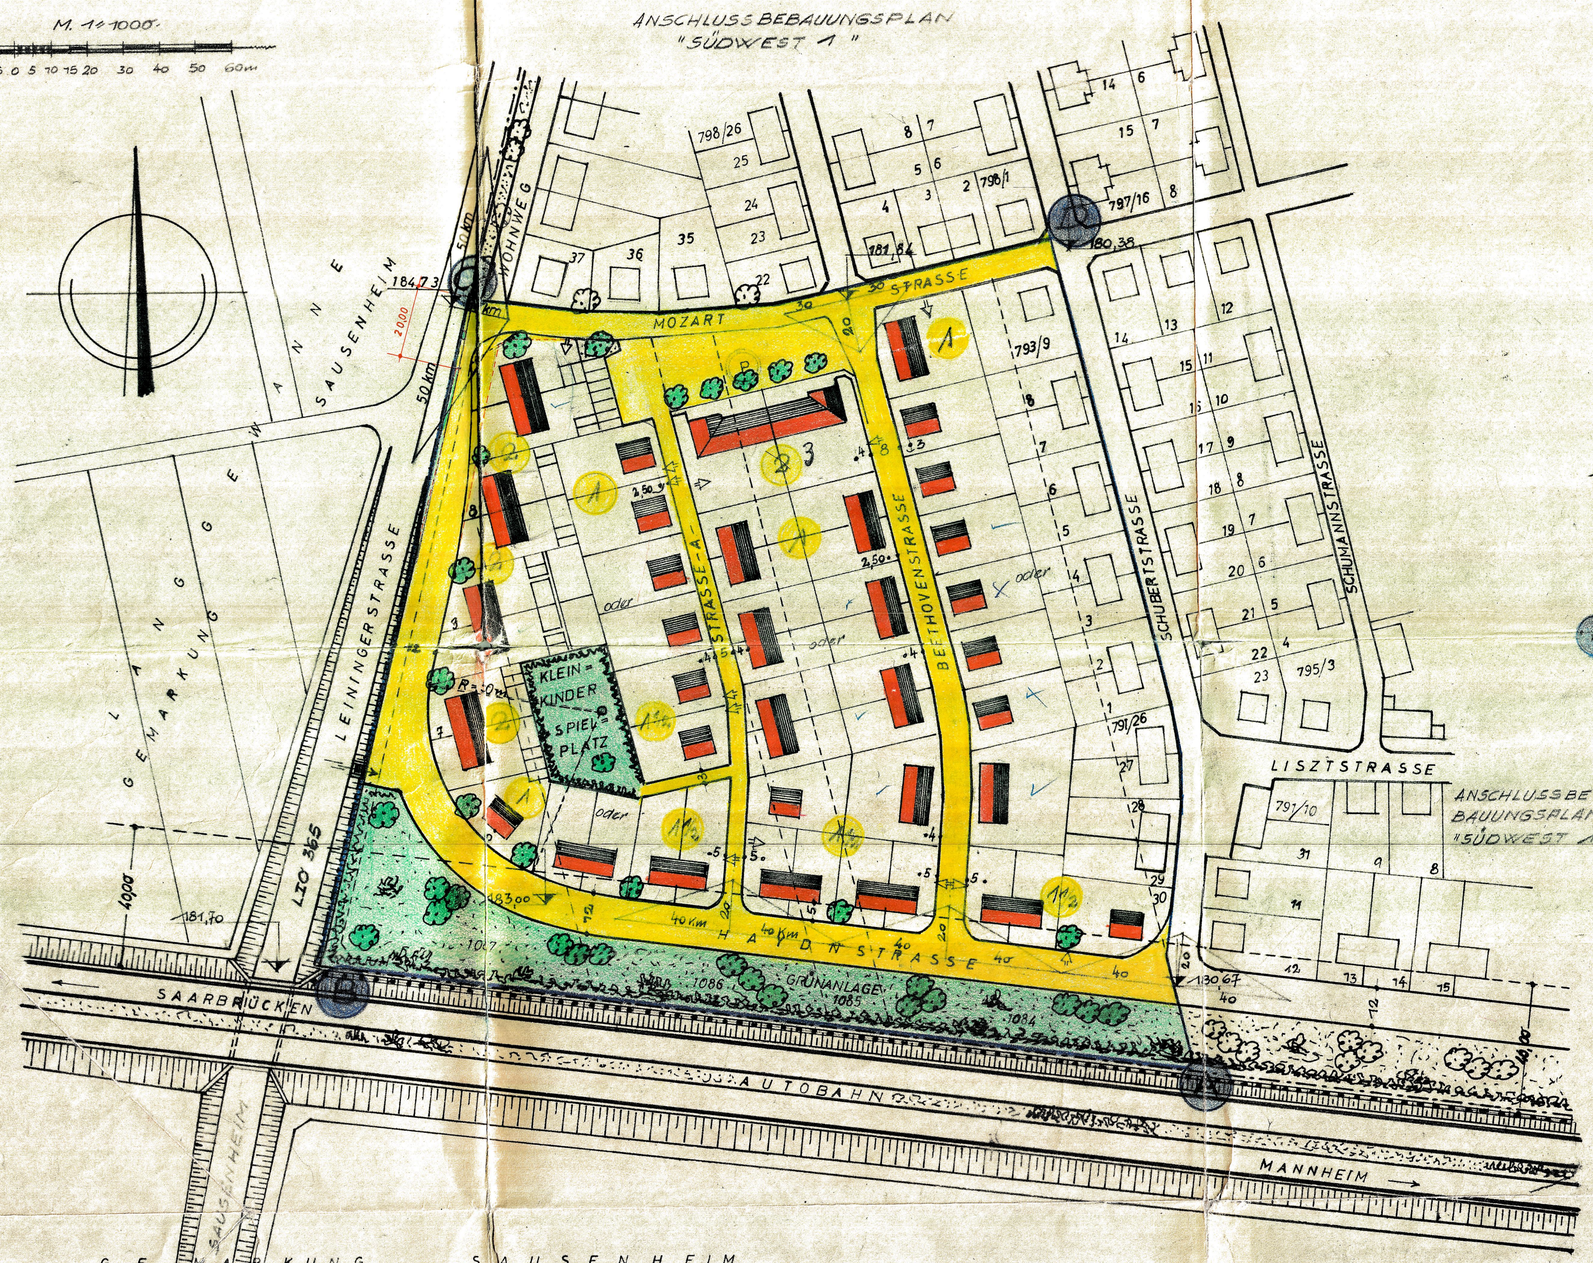

GEÄNDERT MIT BESCHLUSS DES STADTRATES VOM 13.3.1963

IM MÄRZ 1963
STADTVERWALTUNG
In Vertretung:
1. Beigeordneter

Der Bebauungsplan Entwurf 1. Erweiterung
mit textlicher Ergänzung und Begründung
hat in der Zeit vom 8. August 1962
bis 8. Sept. 1962 öffentlich ausgelegen.
Grünstadt, den 3. April 1963
Stadtverwaltung Grünstadt
In Vertretung:
1. Beigeordneter

A. ZEICHENERKLÄRUNG.

1 EINGESCHOSSIG MIT SATTELDACH NICHT UNTER 50° DACHNEIGUNG. ≦50°

1½ EINEINHALBGESCHOSSIG MIT SATTELDACH NICHT UNTER 50° DACHNEIGUNG. ≦50°

2 ZWEIGESCHOSSIG MIT SATTELDACH NICHT UNTER 50° DACHNEIGUNG. ≦50°

SICHTDREIECK (20 m, 50, 50)

GRUNDSTÜCKSGRENZE - ALT UND VORDERSTE BEBAUUNGSGRENZE GEGEN DIE AUTOBAHN.

BAUPLATZGRENZE

GEMARKUNGSGRENZE

A/D ERWEITERUNGSGEBIET-BEGRENZUNG

183,00 = HÖHE ÜBER NN.

VORHANDENE BEBAUUNG

GEPLANTE BEBAUUNG

VERKEHRSFLÄCHEN

MASCHENDRAHTZAUN AUF BETONPFOSTEN 2,00m HOCH.

GRÜNFLÄCHEN U. KINDERSPIELPLATZ

ZWINGENDE GRUNDSTÜCKSEINFAHRT

B. TEXTLICHE FESTLEGUNGEN. (SIEHE RÜCKSEITE)

C. BEGRÜNDUNG. (SIEHE RÜCKSEITE)

STADTVERWALTUNG GRÜNSTADT-STADTBAUAMT-

IM JUNI 1962

In Vertretung:
1. Beigeordneter
BÜRGERMEISTER

PLANFERTIGER