


Gemeinde Hassloch
 Bebauungsplan für das Industriegelände
 zwischen Bahnlinie und Gottlieb-Dultenhöfer-Strasse
 M.1:1000

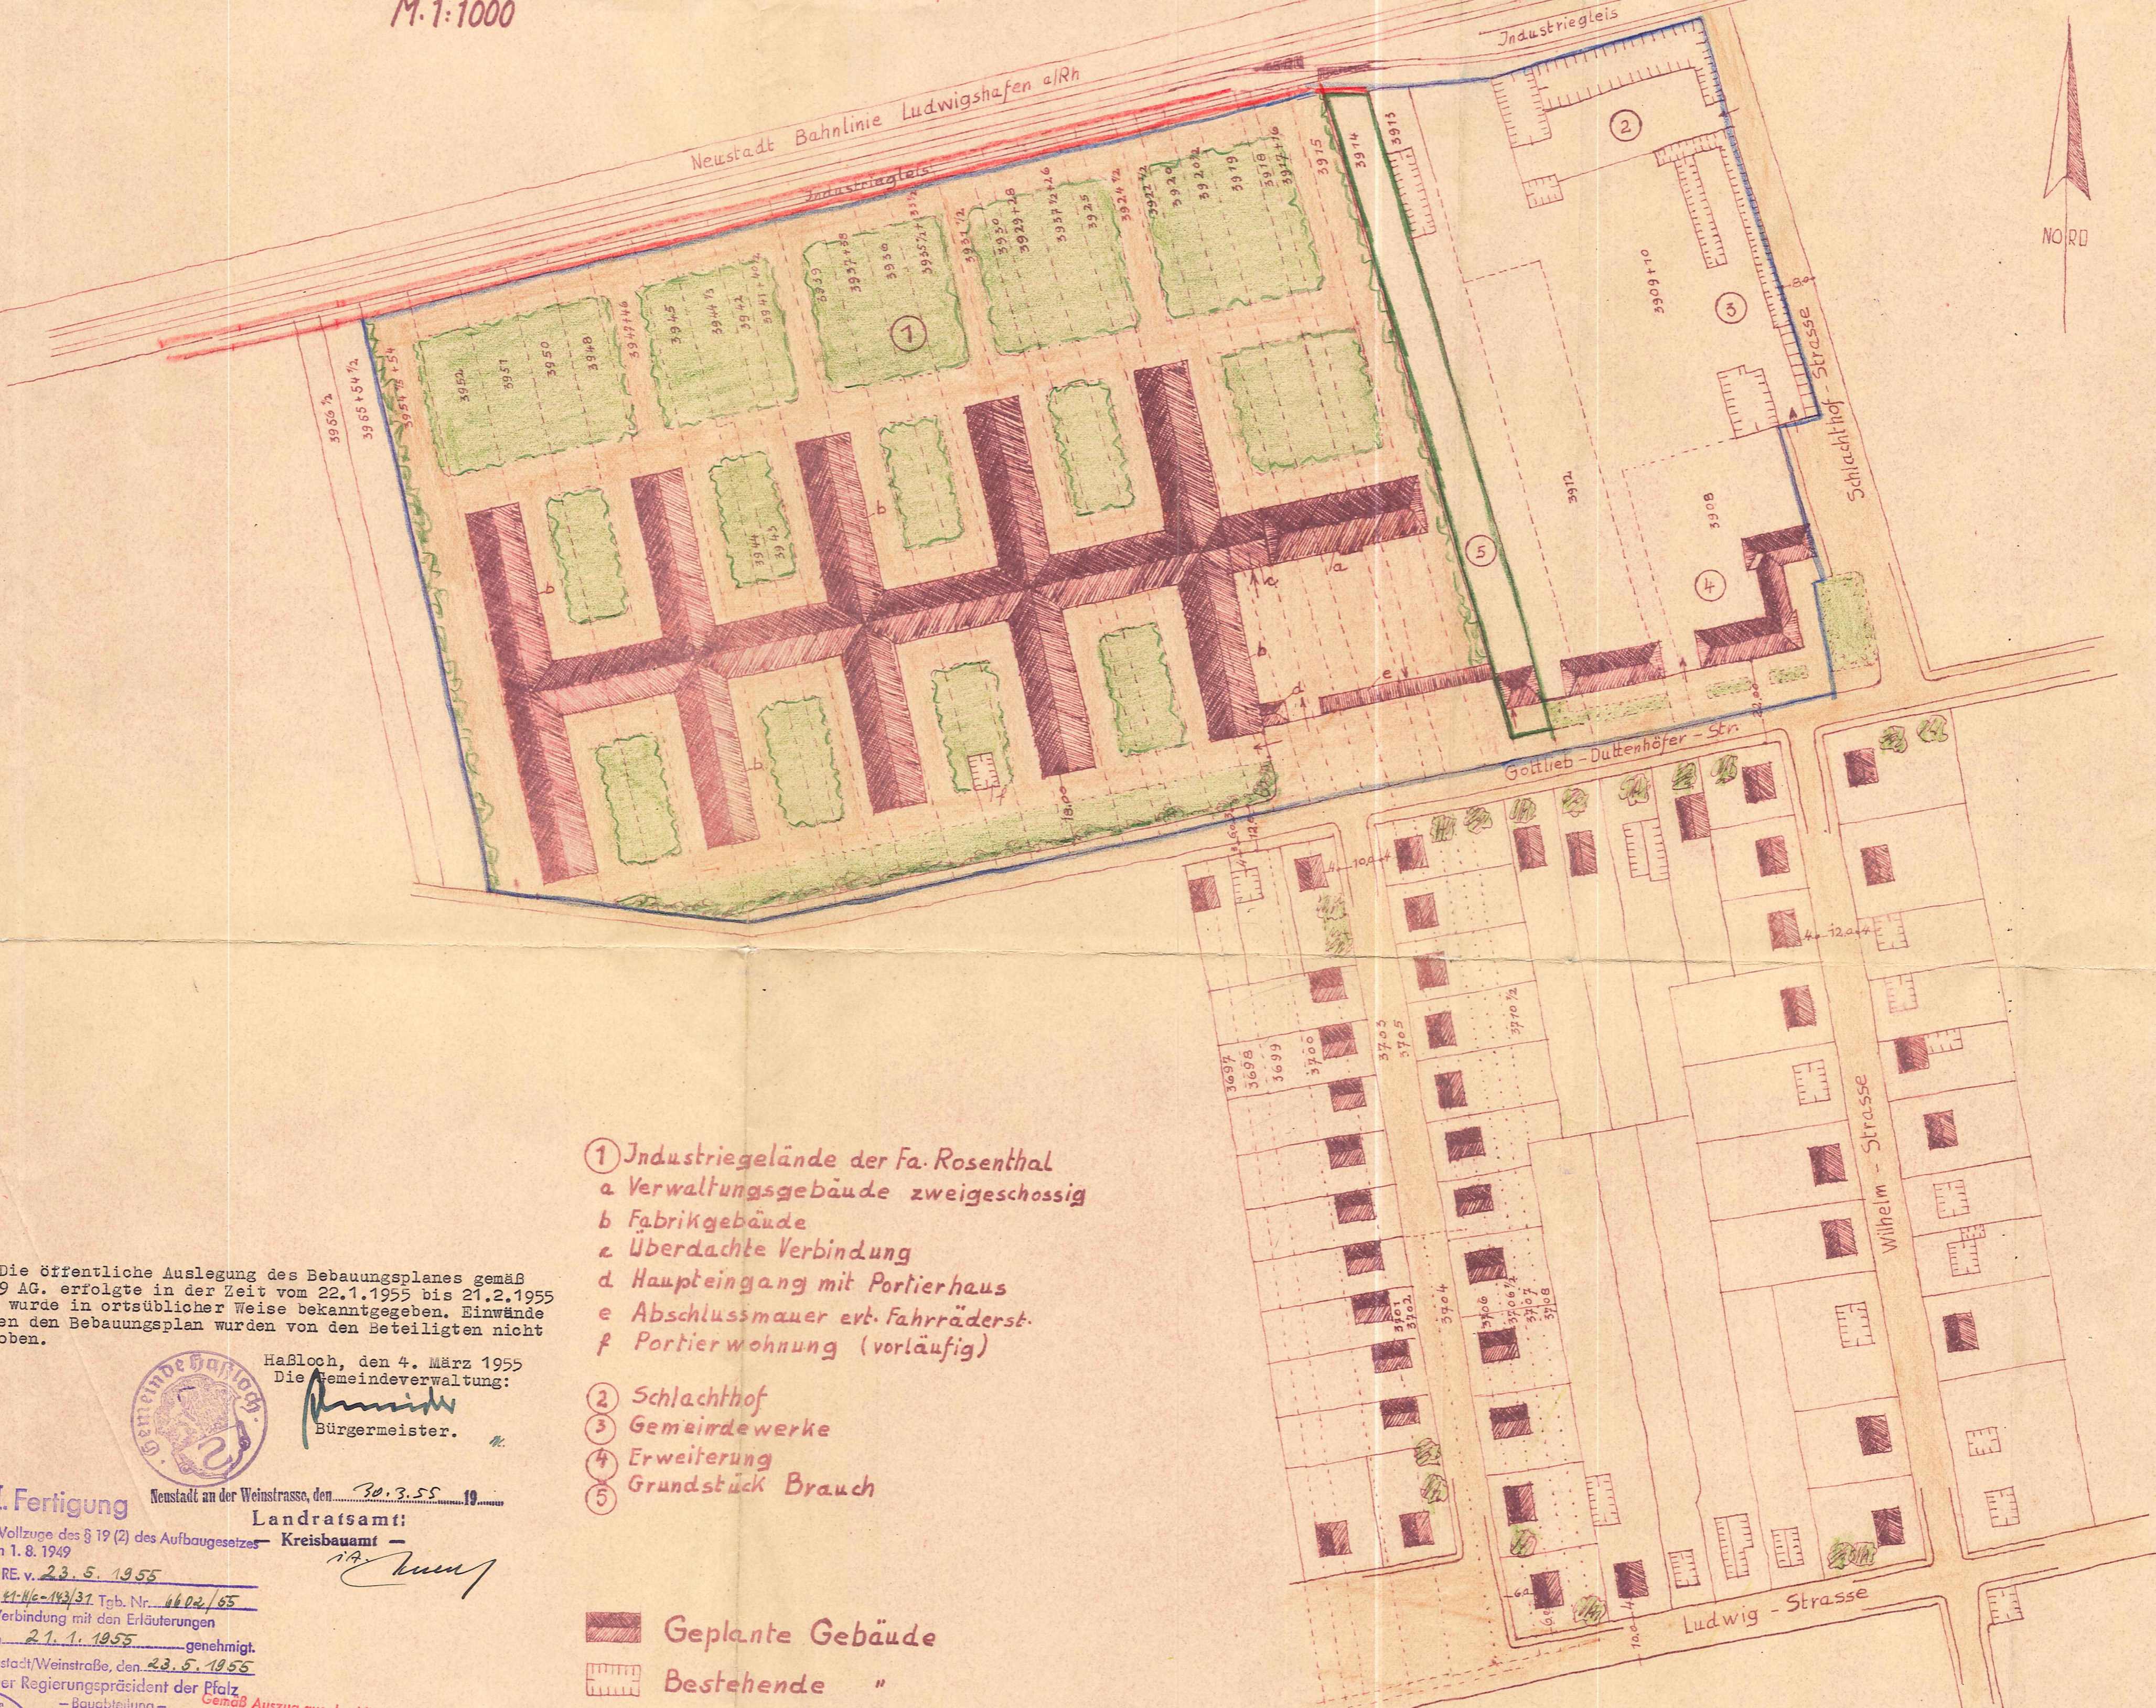

- ① Industriegelände der Fa. Rosenthal
 a Verwaltungsgebäude zweigeschossig
 b Fabrikgebäude
 c Überdachte Verbindung
 d Haupteingang mit Portierhaus
 e Abschlussmauer evtl. Fahrräderst.
 f Portierwohnung (vorläufig)
- ② Schlachthof
- ③ Gemeindewerke
- ④ Erweiterung
- ⑤ Grundstück Brauch

▨ Geplante Gebäude
 ■ Bestehende "

Die öffentliche Auslegung des Bebauungsplanes gemäß § 19 AG. erfolgte in der Zeit vom 22.1.1955 bis 21.2.1955 und wurde in ortsüblicher Weise bekanntgegeben. Einwände gegen den Bebauungsplan wurden von den Beteiligten nicht erhoben.

Hassloch, den 4. März 1955
 Die Gemeindeverwaltung:
[Signature]
 Bürgermeister.

II. Fertigung Neustadt an der Weinstrasse, den 30.3.55 19...
 Landratsamt:
 Kreisbauamt
 Im Vollzuge des § 19 (2) des Aufbaugesetzes vom 1.8.1949
 mit RE. v. 23.5.1955
 Az. 11/6-143/37 Tgb. Nr. 4602/65
 in Verbindung mit den Erläuterungen
 vom 21.1.1955 genehmigt.
 Neustadt/Weinstrasse, den 22.5.1955
 Der Regierungspräsident der Pfalz
 - Bauabteilung -
 i. A.
[Signature]
 Oberreg.-u.-bauamt

Gemäß Auszug aus der Niederschrift
 vom 19.9.55 von der Gemeinde
 am 12.9.55 festgestellt
 Da.

Hassloch, den 22. Januar 1955
 Die Gemeindeverwaltung:
[Signature]
 Bürgermeister

Hassloch, den 21. Januar 1955
 Das Gemeindebauamt
[Signature]
 Baumeister