

II. Fertigung

Die öffentliche Auslegung des Bebauungsplanes nebst Erläuterungen erfolgte nach vorheriger ortsüblicher Bekanntmachung in der Zeit vom 4. Juli 1960 bis einschl. 3. August 1960. Auf die Möglichkeit der Erhebung von Einwendungen während dieser Zeit wurde besonders hingewiesen.

Haßloch, den 31. August 1960
Die Gemeindeverwaltung:
In Vertretung:




[Signature]
I. Beigeordneter.

GEMEINDE HASSLOCH: **II. Fertigung**
TEILBEBAUUNGSPLAN FÜR DAS GEBIET WESTLICH DER BRUNNENGASSE, FÜR DIE GEWANNEN „ÜBER DEM OBERMÜHLPFAD U. JM KALTEN TAL“
M:1:1000

Im Vollzuge des § 19 (2) des Aufbaugesetzes vom 1. 8. 1949
mit RE. v. 18. 11. 1960
Az.: 421-07 Tgb. Nr. N 21/60
in Verbindung mit den Erläuterungen vom 30. 6. 1960 genehmigt.
Neustadt/Weinstraße, den 18. 11. 1960



Gemäß Auszug aus der Niederschrift vom 19. 1. 61 von der Gemeinde am 5. 1. 61 festgestellt

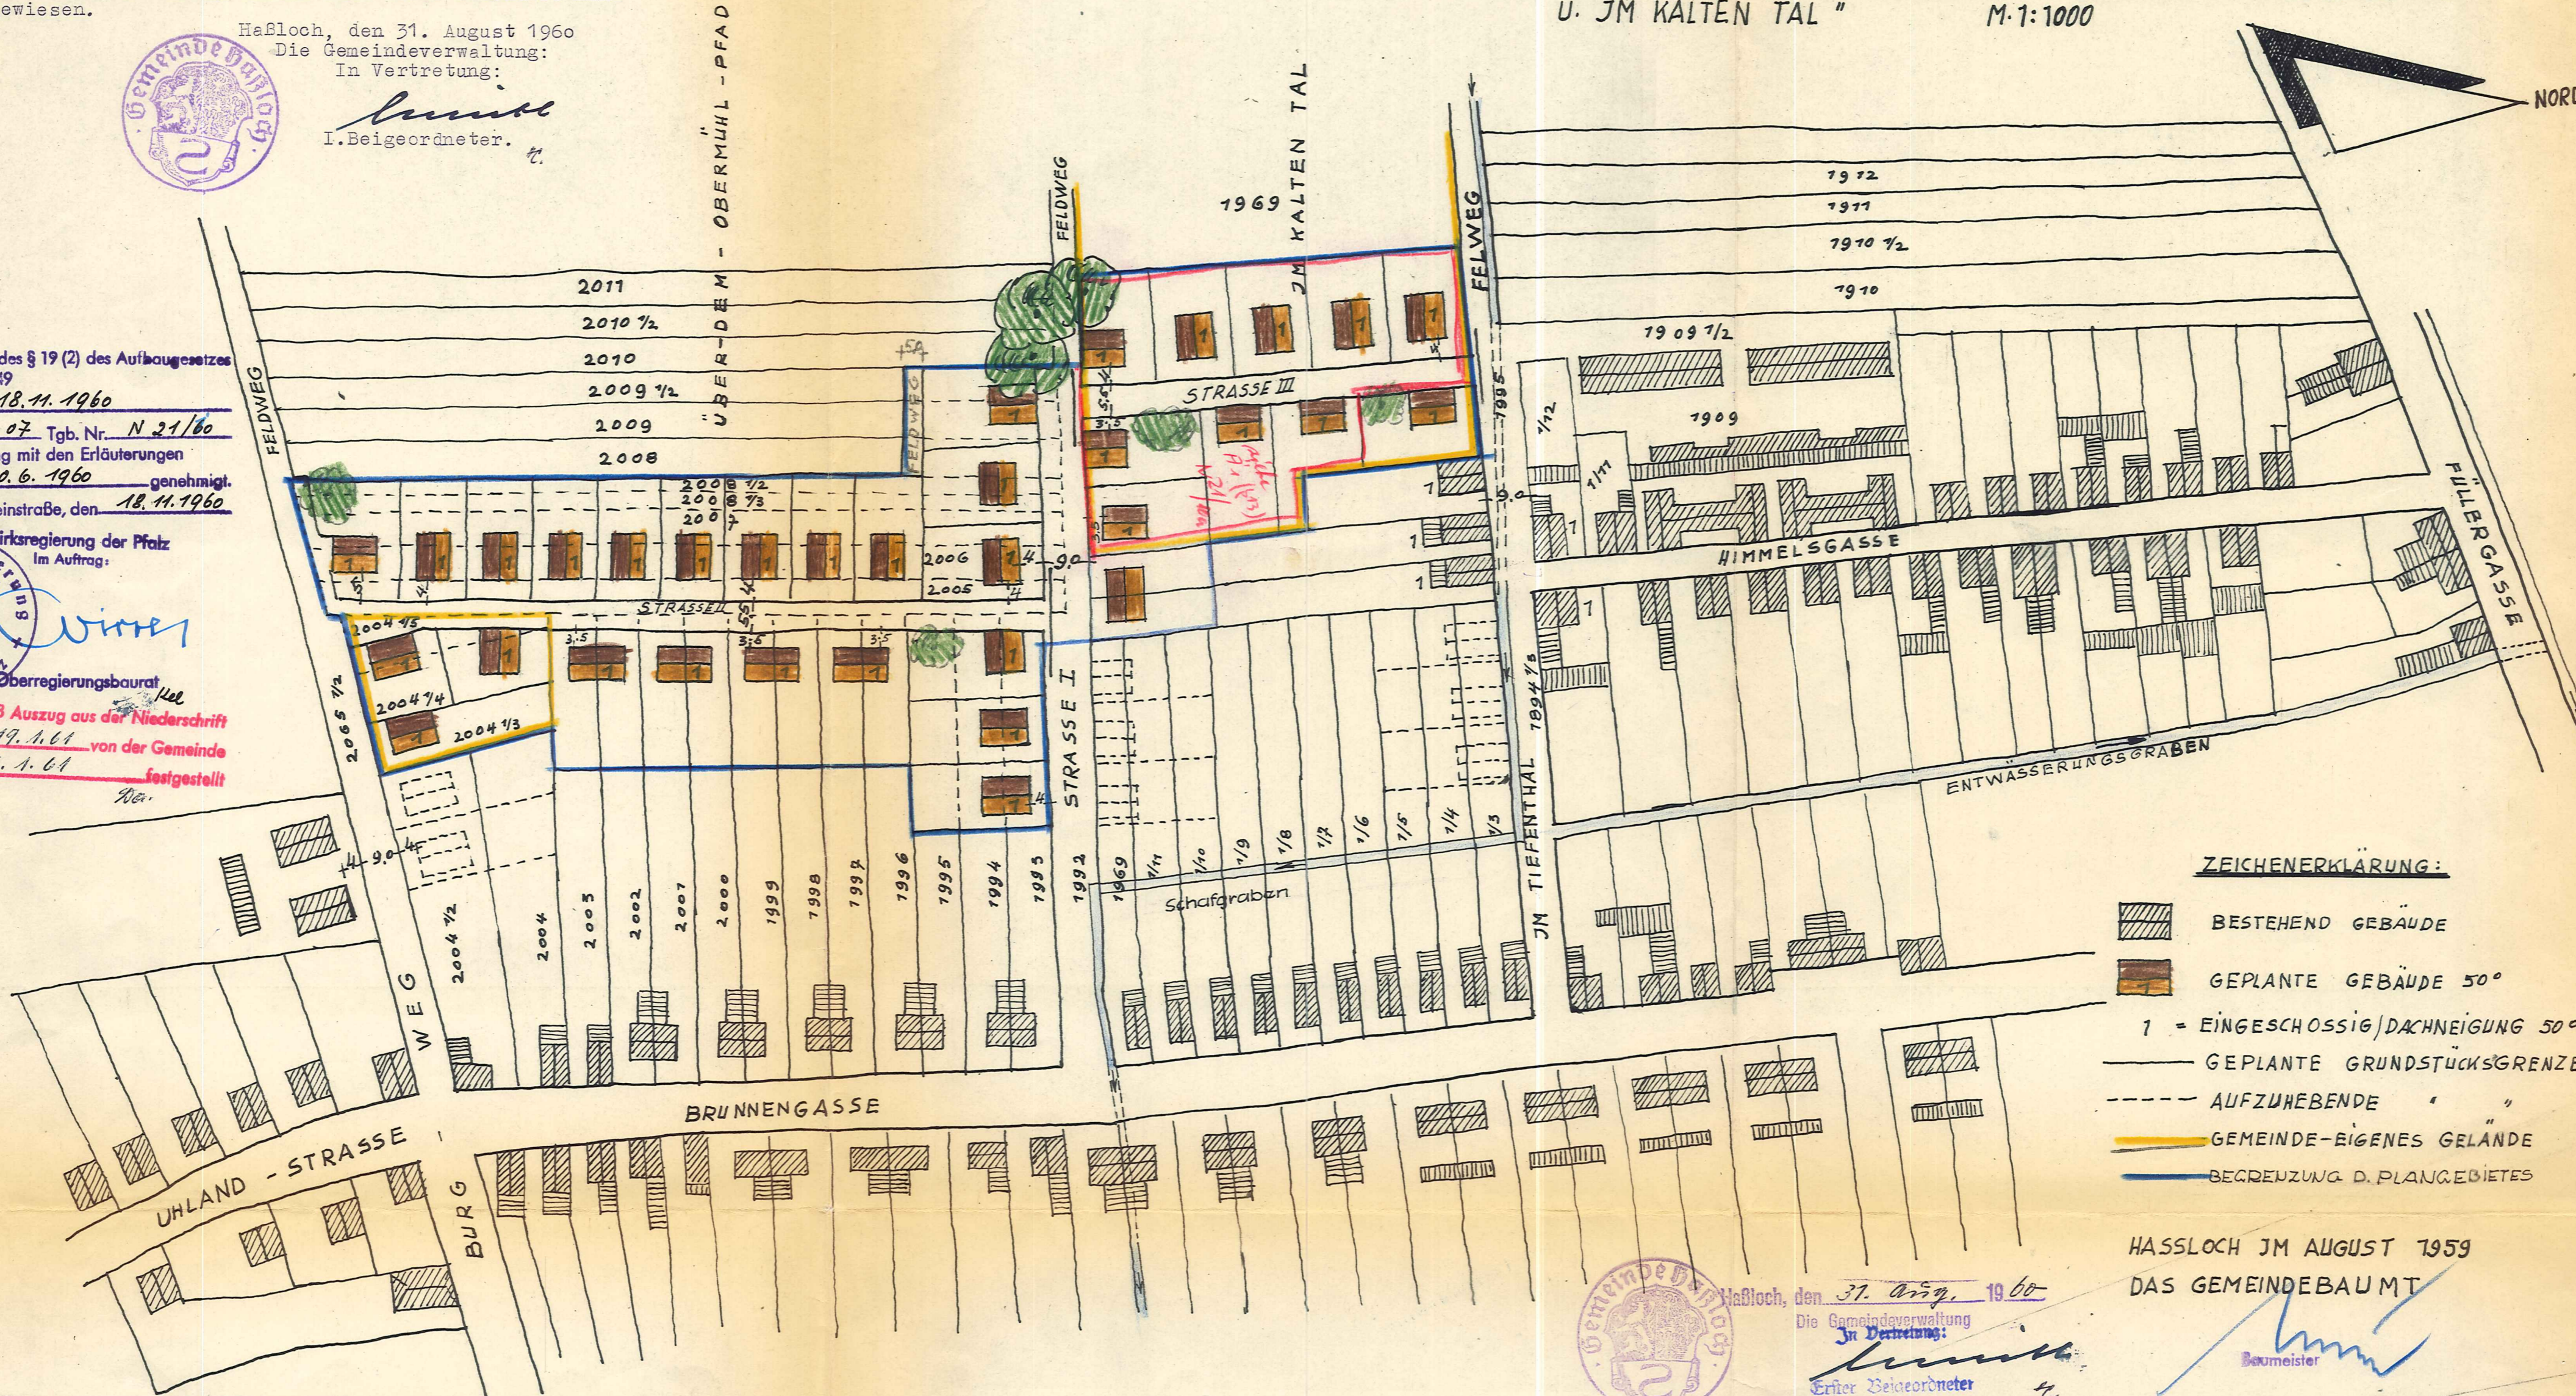

ZEICHENERKLÄRUNG:

- BESTEHEND GEBÄUDE
- GEPLANTE GEBÄUDE 50°
- 1 = EINGESCHOSSIG/DACHNEIGUNG 50°
- GEPLANTE GRUNDSTÜCKSGRENZE
- - - - - AUFZUHEBENDE " "
- GEMEINDE-EIGENES GELÄNDE
- BEGRENZUNG D. PLANGEBIETES



Haßloch, den 31. Aug. 1960
Die Gemeindeverwaltung:
In Vertretung:
[Signature]
Erster Beigeordneter

HASSLOCH JM AUGUST 1959
DAS GEMEINDEBAUMT

[Signature]
Baumeister