



HETTENLEIDELHEIM

BEBAUUNGSPLAN:
AM SCHWIMMBAD, RATTSEE-STRASSE
LAUBER-WEG,
MASSSTAB 1:1000

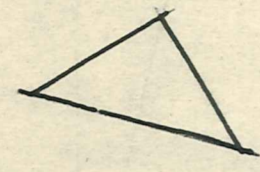

W. R. D. E. W.

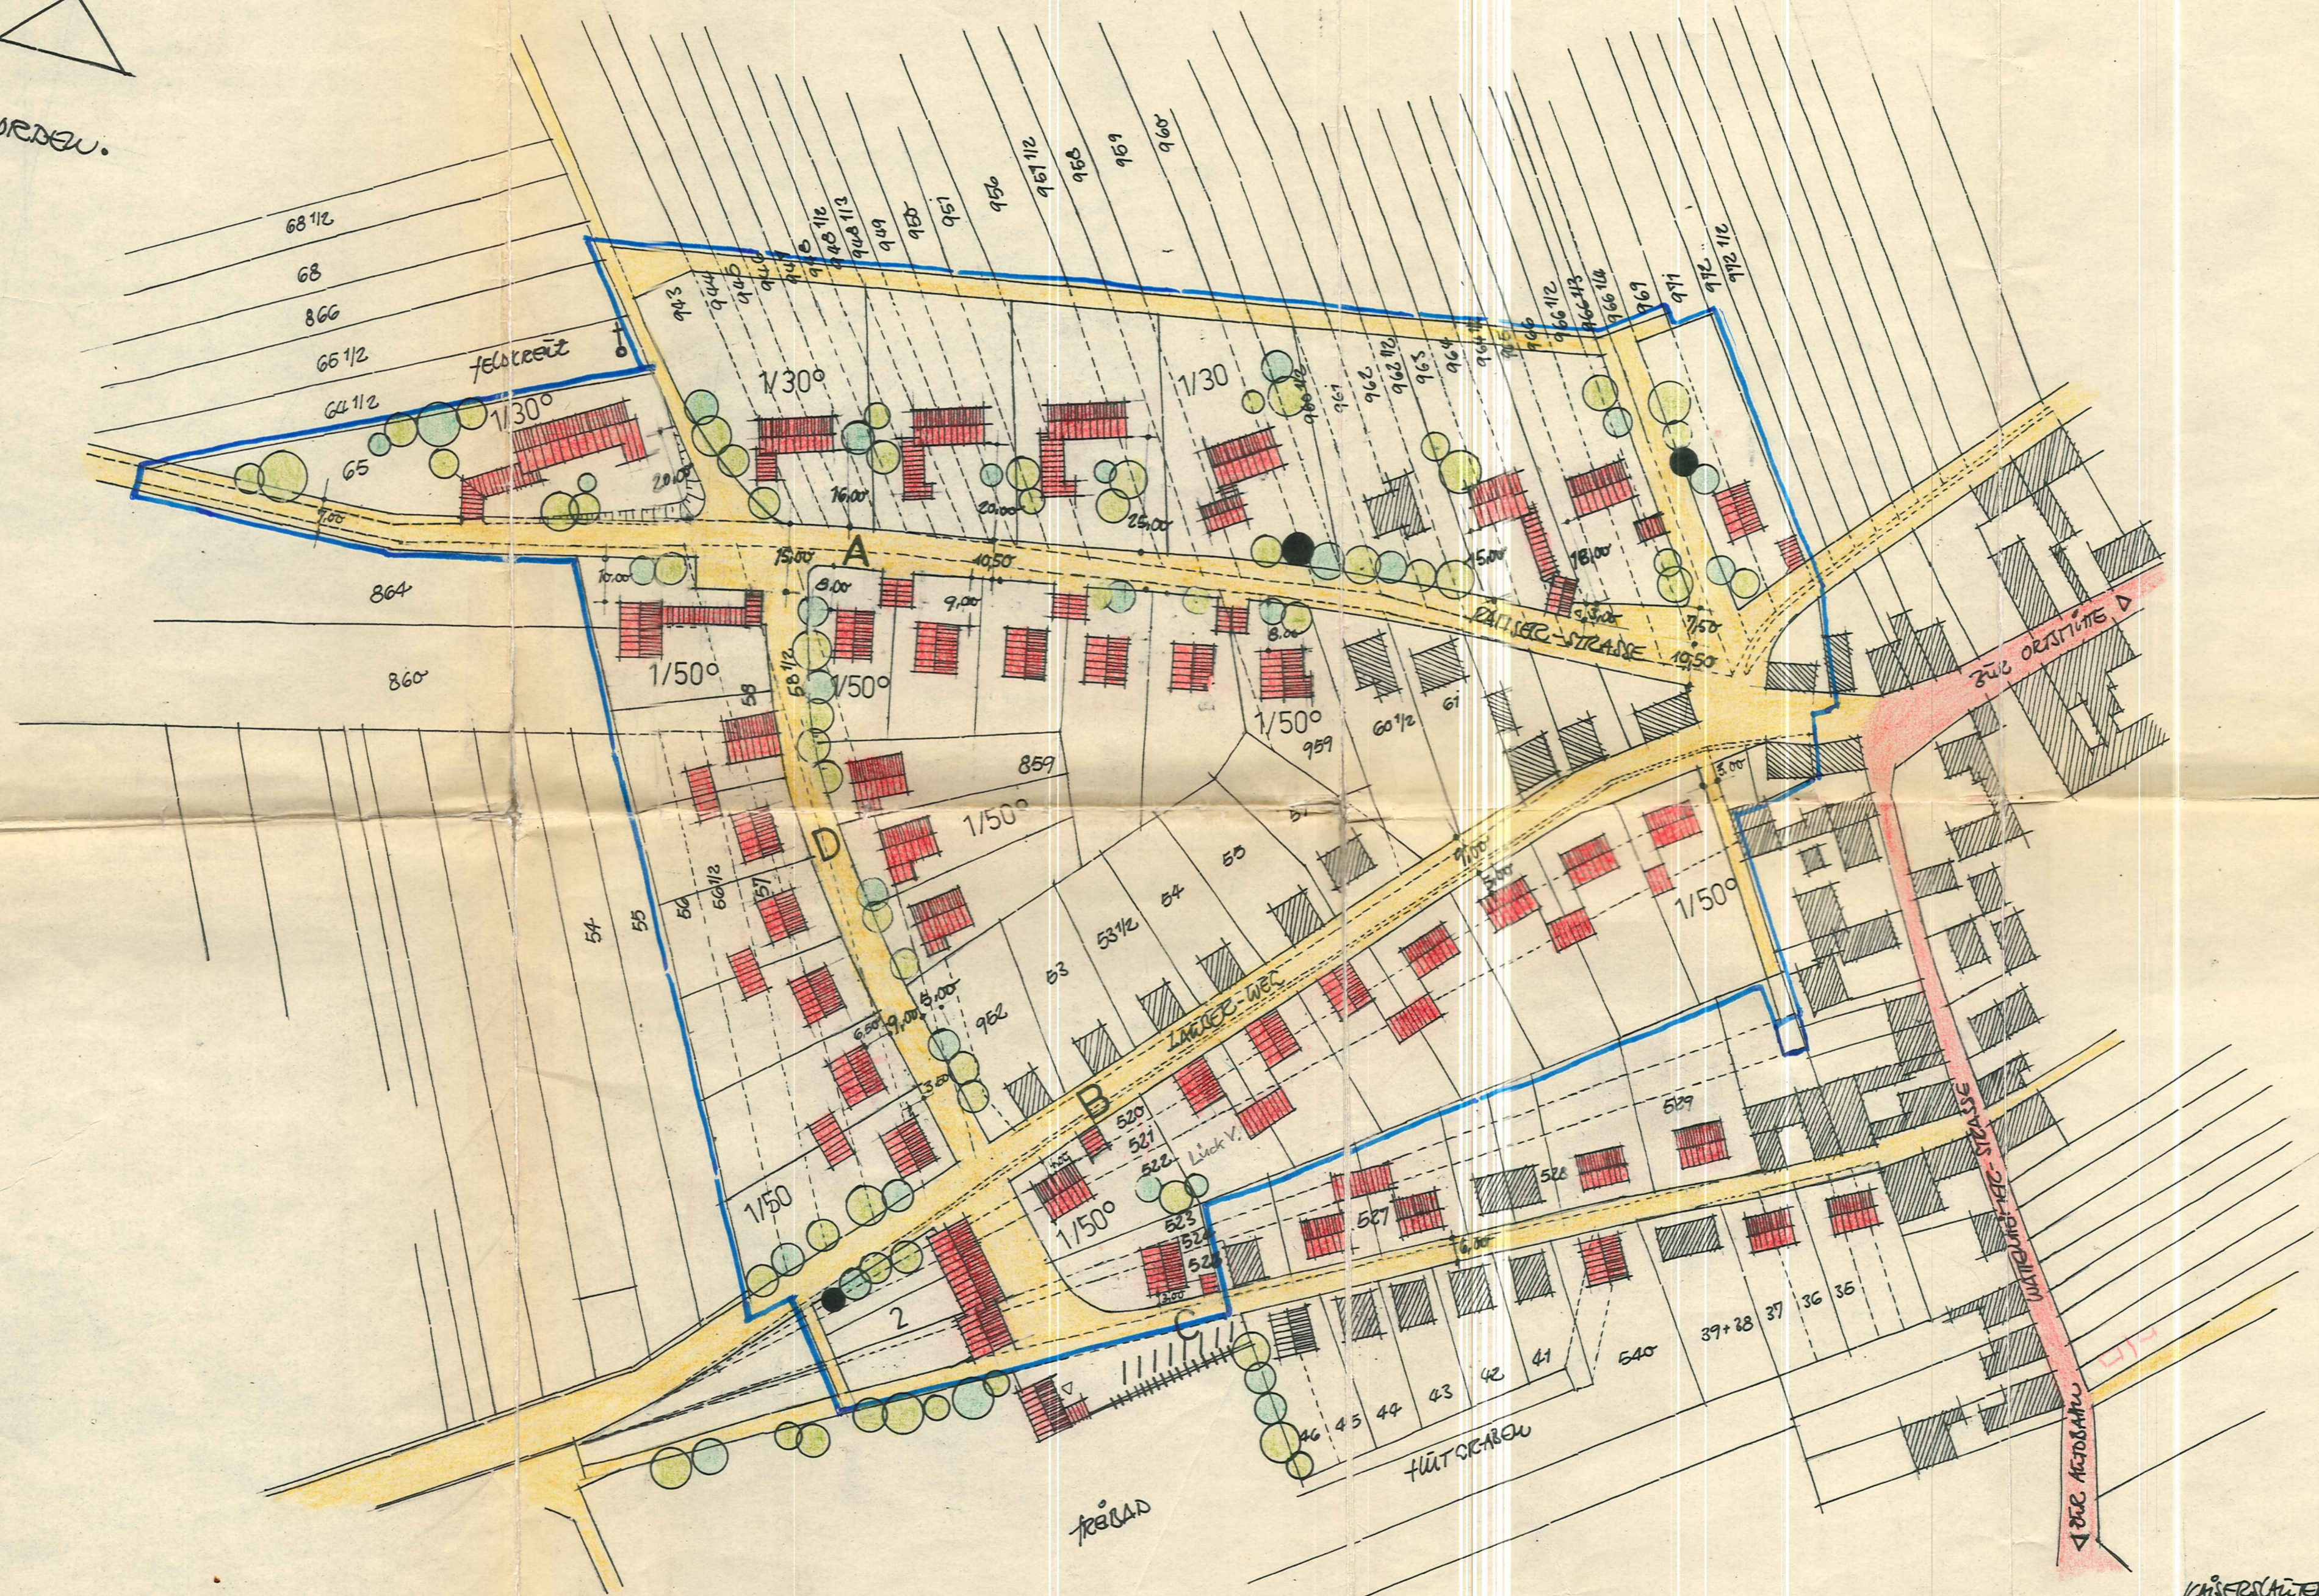

Der Bebauungsplan wurde durch Gemeinderatsbeschluss vom 19.9.1958 gemäß § 19 Abs. 3 des Aufbaugesetzes festgestellt.

Hettensleidelheim, den 20.9.58
Gemeindeverwaltung:

Bürgermeister.



Bestätigung:

Der Bebauungsplan hat in der Zeit vom 9. Mai 1958 bis 9. Juni 1958 öffentlich und zu jedermanns Einsichtnahme aufgelegt. Einsprüche gingen nicht ein.

Hettensleidelheim, den 10. Juni 1958
Gemeindeverwaltung:

Bürgermeister.



UNTERSCHRIEDEM APRIL 1959
DER ARCHITEKT:

REINHOLD FÖSSLING
ARCHITEXT U. STADTPLANER
KAISERSLAUTERN
BENZINRING 9 - TELEFON 3919