


BEBAUUNGSPLAN " STAUFER WEG "

ORTSGEMEINDE HETTENLEIDELHEIM

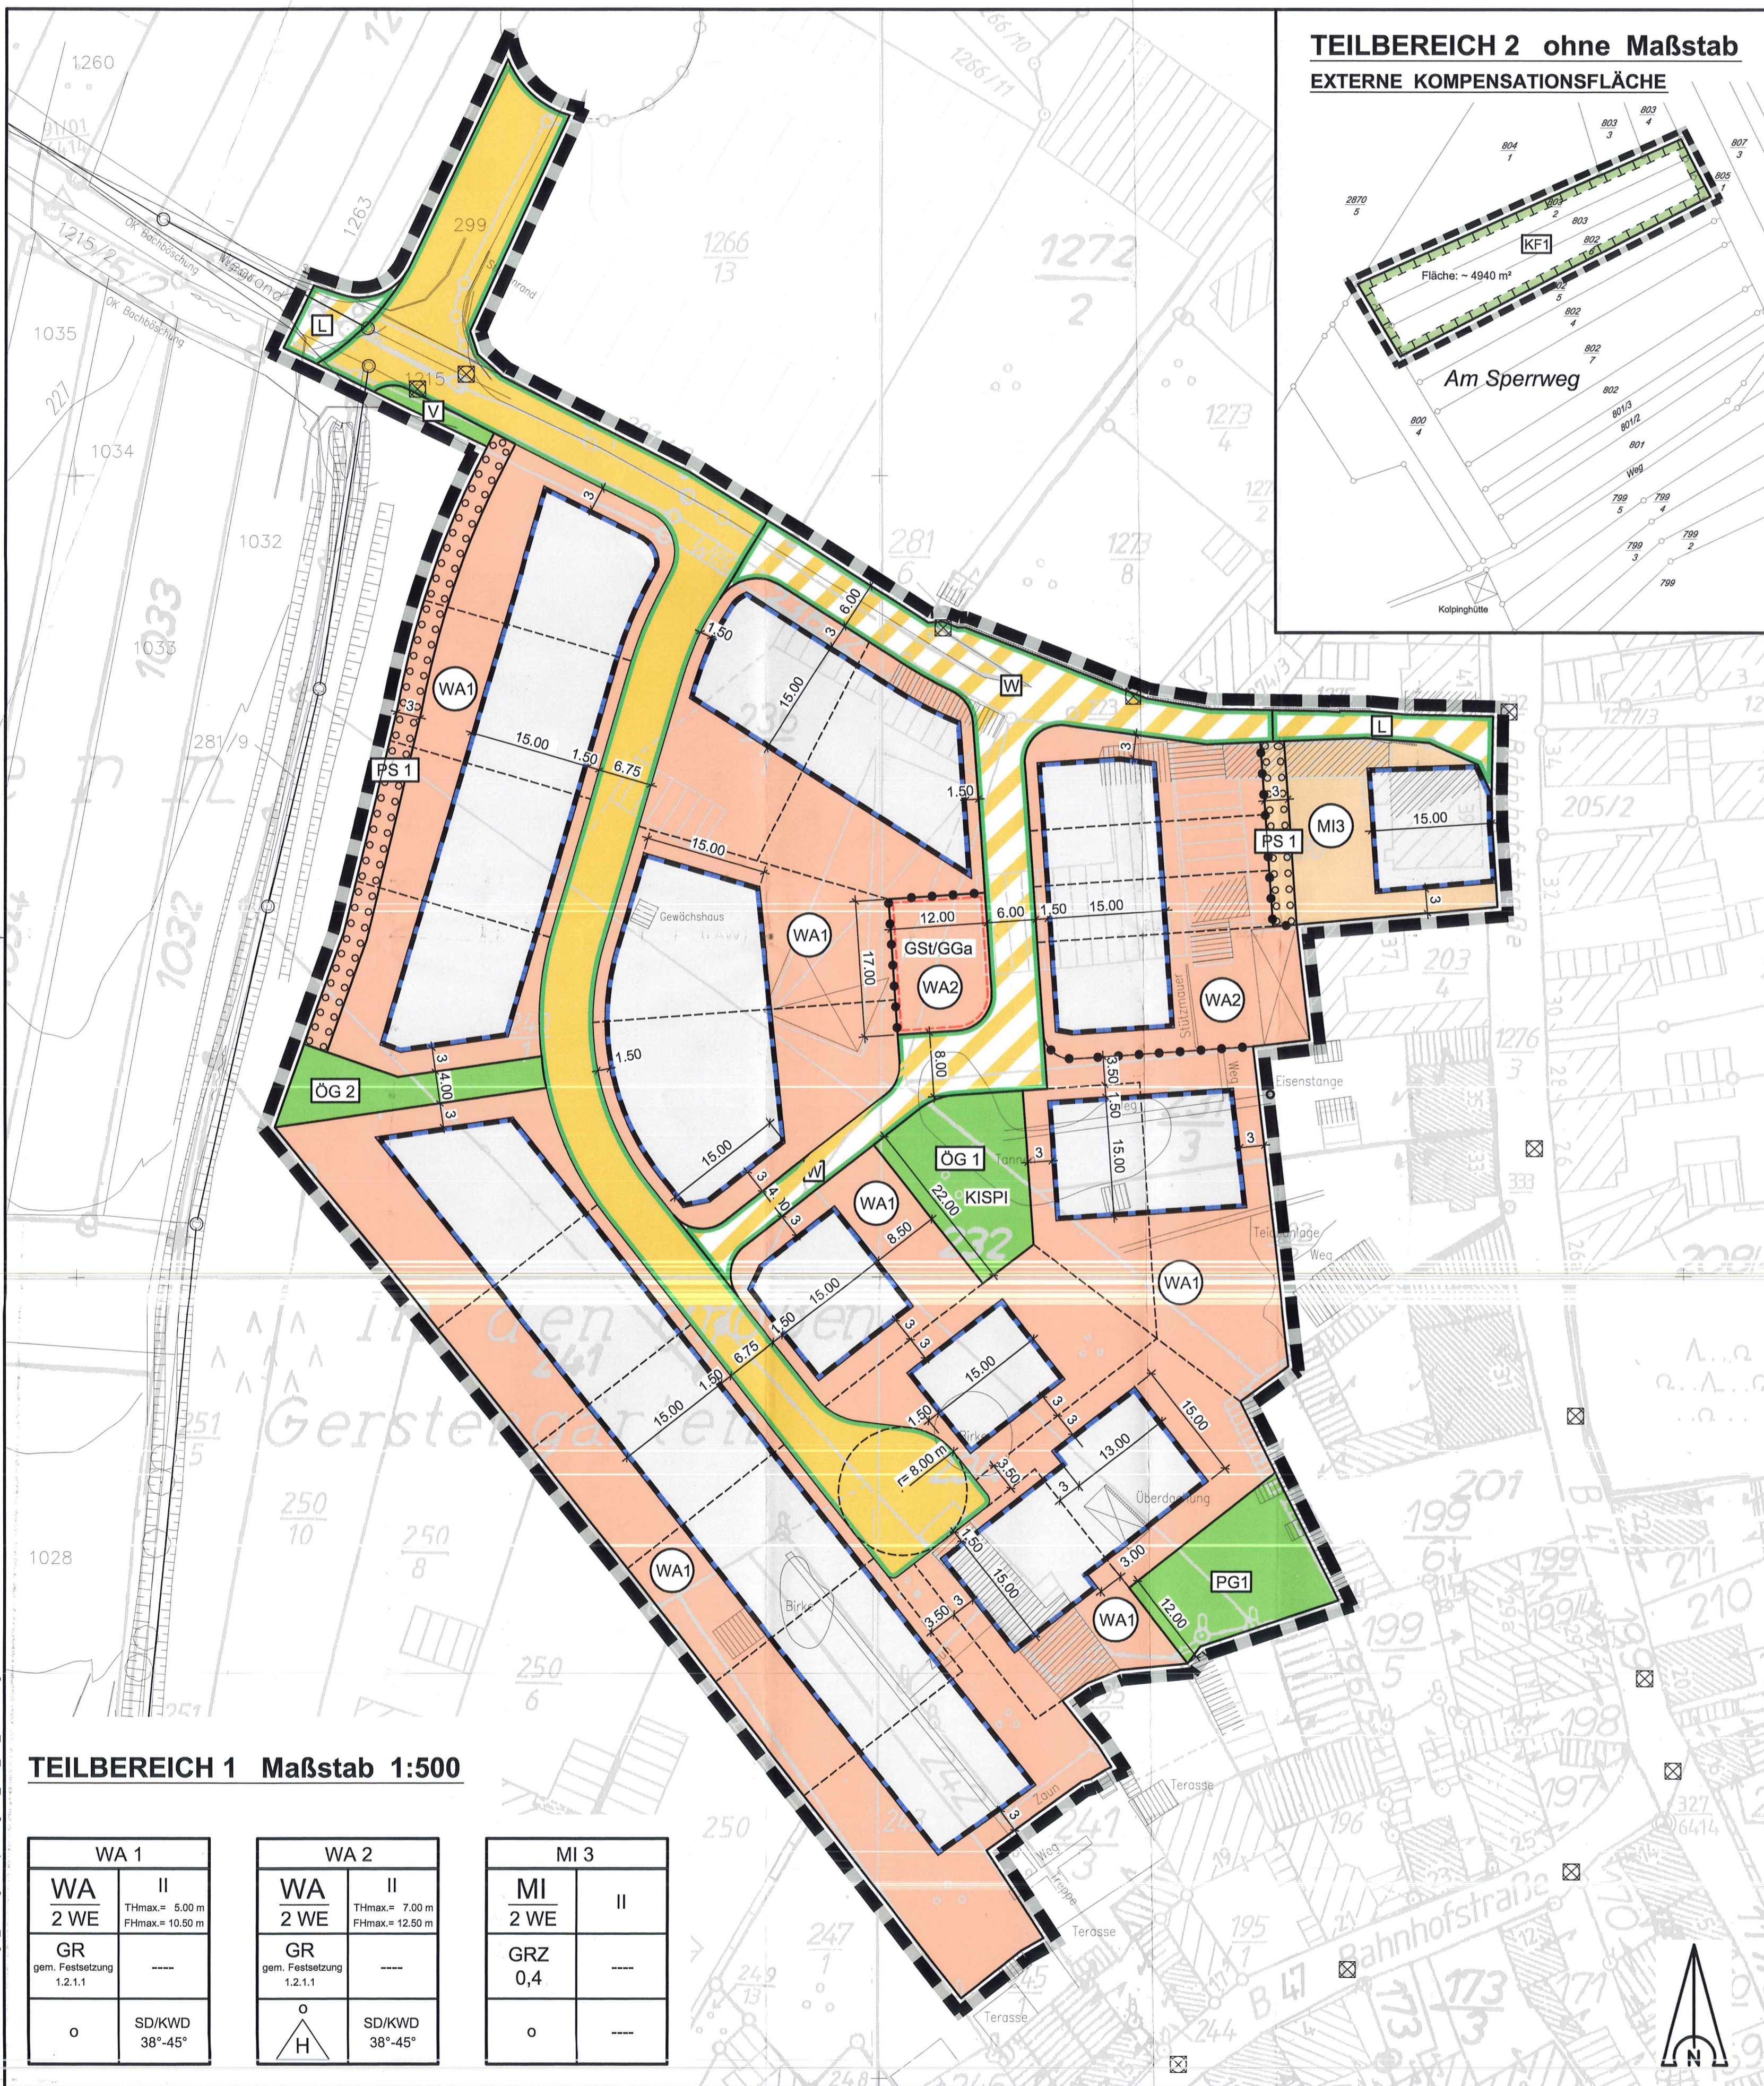

PLANZEICHEN nach der PlanzV90

1. Art der baulichen Nutzung (§ 9 Abs. 1 Nr. 1 des Baugesetzbuches - BauGB -, §§ 1 bis 11 der Bauutzungsverordnung - BauNVO -)

- WA Allgemeine Wohngebiete (§ 4 BauNVO)
- MI Mischgebiete (§ 6 BauNVO)

Beschränkung der Zahl der Wohnungen (§ 9 Abs. 1 Nr. 6 BauGB)

- 2 WE Anzahl der Wohneinheiten

2. Maß der baulichen Nutzung (§ 9 Abs. 1 Nr. 1 BauGB, §§ 1 - 21 BauNVO)

- II Zahl der Vollgeschosse als Höchstmaß
- GR Grundfläche gemäß Textliche Festsetzung 1.2.1.1
- GRZ Grundflächenzahl
- THmax. maximale Traufhöhe
- FHmax. maximale Firsthöhe

3. Bauweise, Baulinien, Baugrenzen (§ 9 Abs. 1 Nr. 2 BauGB, §§ 22 und 23 BauNVO)

- o offene Bauweise
- H nur Hausgruppen zulässig
- Baugrenze
- nicht überbaubare Grundstücksfläche
- überbaubare Grundstücksfläche

Nutzungsschablone

Art der baulichen Nutzung	Zahl der Vollgeschosse (gem. §§ 16, 18 BauNVO)	WA	II
Anzahl der Wohneinheiten	maximale Traufhöhe maximale Firsthöhe	2 WE	THmax. = 7,00 m FHmax. = 12,50 m

Grundfläche GR gemäß Textliche Festsetzung 1.2.1.1	---	GR	gem. Festsetzung 1.2.1.1	---
--	-----	----	--------------------------	-----

offene Bauweise nur Hausgruppen zulässig	Dachform Dachneigung	O H	SD/KWD 38°-45°
--	-------------------------	--------	-------------------

Äußere Gestaltung baulicher Anlagen (§ 9 Abs. 4 BauGB i.V.M. § 88 Abs. 1 LBauO)

- SD Satteldach
- KWD Krüppelwalmdach
- 38°-45° zulässige Dachneigung

6. Verkehrsflächen (§ 9 Abs. 1 Nr. 11 und Abs. 6 BauGB)

- Straßenverkehrsfläche
- Straßenbegrenzungslinie
- Verkehrsflächen besonderer Zweckbestimmung
- W Wohnweg
- L Wirtschaftsweg

9. Grünflächen (§ 9 Abs. 1 Nr. 15 und Abs. 6 BauGB)

- OG Grünflächen
- OG 1-2 Kennzeichnung für öffentliche Grünflächen
- PG 1 Kennzeichnung für private Grünflächen
- KISPI Kennzeichnung für Kinderspielplatz

13. Planungen, Nutzungsregeln, Maßnahmen und Flächen für Maßnahmen zum Schutz, zur Pflege und zur Entwicklung von Boden, Natur und Landschaft (§ 9 Abs. 1 Nr. 20, 25 und Abs. 6 BauGB)

- Umgrenzung von Flächen zum Anpflanzen von Bäumen, Sträuchern und sonstigen Bepflanzungen (§ 9 Abs. 1 Nr. 25 Buchstabe a) und Abs. 6 BauGB)
- PS 1 Kennzeichnung für privaten Gehölzstreifen
- Umgrenzung von Flächen für Maßnahmen zum Schutz, zur Pflege und zur Entwicklung von Boden, Natur und Landschaft (§ 9 Abs. 1 Nr. 20 und Abs. 6 BauGB)
- KF 1 Kennzeichnung für externe Kompensationsfläche

15. Sonstige Planzeichen

- Umgrenzung von Flächen für Nebenanlagen, Stellplätze, Garagen und Gemeinschaftsanlagen (§ 9 Abs. 1 Nr. 4 und 22 BauGB)
- GGa Kennzeichnung für Gemeinschaftsgaragen
- GSt Kennzeichnung für Gemeinschaftsstellplätze
- Grenze des räumlichen Geltungsbereichs des Bebauungsplans (§ 9 Abs. 7 BauGB)
- Abgrenzung unterschiedlicher Nutzung, z.B. von Baugebieten, oder Abgrenzung des Maßes der Nutzung innerhalb eines Baugebiets (z.B. § 1 Abs. 4, § 16 Abs. 5 BauNVO)
- vorgeschlagene Grundstücksgrenze
- Maßangaben in Meter

16. Planzeichen zur Darstellung des Bestandes

- Gebäude
- Grundstücksgrenze
- Flurstücksnummer
- Höhenlinie
- Mauer

VERFAHRENSVERMERKE

Der Gemeinderat der Ortsgemeinde Hettenleidelheim hat am 15.09.2000 gemäß § 2 Abs. 1 BauGB die Aufstellung dieses Bebauungsplanes beschlossen. Der Beschluß wurde am 15.11.2001 öffentlich bekannt gemacht.

Die vorgezogene Bürgerbeteiligung nach § 3 Abs. 1 BauGB wurde vom 19.11.2001 bis 03.12.2001 durchgeführt. Die Veröffentlichung erfolgte am 15.11.2001.

Die Beteiligung der Träger öffentlicher Belange gemäß § 4 Abs. 1 BauGB wurde mit Schreiben vom 06.11.2001 mit Termin bis 17.12.2001 durchgeführt.

Die Gemeindevertretung hat die vorgebrachten Anregungen am 08.02.2002 geprüft. Das Ergebnis wurde den Betroffenen mit Schreiben vom 25.02.2002 mitgeteilt.

Der Gemeinderat der Ortsgemeinde Hettenleidelheim hat am 08.02.2002 die Annahme und öffentliche Auslegung des Bebauungsplanentwurfs mit der dazugehörigen Begründung gemäß § 3 Abs. 2 BauGB beschlossen.

Der Bebauungsplanentwurf und die dazugehörige Begründung haben gemäß § 3 Abs. 2 BauGB nach ortsüblicher Bekanntmachung des Beschlusses am 28.02.2002 in der Zeit vom 11.03.2002 bis einschließlich 10.04.2002 zu jedermanns Einsicht in der Verbandsgemeindeverwaltung, Hauptstraße 45, 67310 Hettenleidelheim, Zimmer 22 ausgelegen.

Während der öffentlichen Auslegung sind keine Anregungen eingegangen.

Der Gemeinderat der Ortsgemeinde Hettenleidelheim hat am 12.04.2002 gemäß § 88 LBauO Vorschläge über die äußere Gestaltung baulicher Anlagen und die Gestaltung der un bebauten Grundstücke sowie über die Notwendigkeit, Art, Gestaltung und Höhe von Einfriedungen als Satzung beschlossen.

Gemäß § 9 Abs. 4 BauGB i.V.M. § 88 LBauO wurden diese Regelungen als Festsetzung in den Bebauungsplan übernommen.

Der Gemeinderat der Ortsgemeinde Hettenleidelheim hat am 12.04.2002 den Bebauungsplan "Staufer Weg" nebst Begründung gemäß § 10 BauGB als Satzung beschlossen.

Hettenleidelheim, den 3. APR. 2002
Dormann, Bürgermeister

AUSFERTIGUNGSVERMERK

Der Inhalt dieser Satzung stimmt mit a) den Festsetzungen durch Zeichnung und Text sowie b) mit den hierzu ergangenen Beschlüssen des Satzungsgebers (Orts-gemeinde Hettenleidelheim) überein. Die für die Rechtmäßigkeit erforderlichen Verfahrensvorschriften sind eingehalten worden.

Hettenleidelheim, den 3. APR. 2002
Dormann, Bürgermeister

Die Erstellung der Genehmigung gemäß § 10 Abs. 2 BauGB wurde gemäß § 10 Abs. 3 BauGB am 11.7.2002 ortsüblich bekannt gemacht. Die Bekanntmachung enthält den Hinweis, daß der Bebauungsplan nebst Begründung ab 10.07.2002 im Gebäude der Verbandsgemeindeverwaltung, Hauptstraße 45, 67310 Hettenleidelheim, Zimmer 22 während der Dienststunden öffentlich ausliegt.

Mit der Bekanntmachung tritt dieser Bebauungsplan gemäß § 10 Abs. 3 BauGB in Kraft.

Hettenleidelheim, den 12. JULI 2002
Dormann, Bürgermeister

GENEHMIGT
mit Verlegung vom 26.06.2002
Az.: 670-15/13/14/15/1794/179