
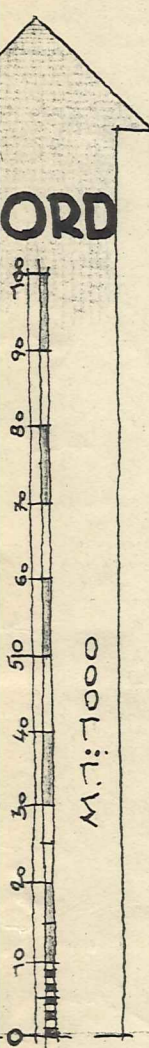


# HETTENLEIDELHEIM TEILBEBAUUNGSPLAN M. 1000

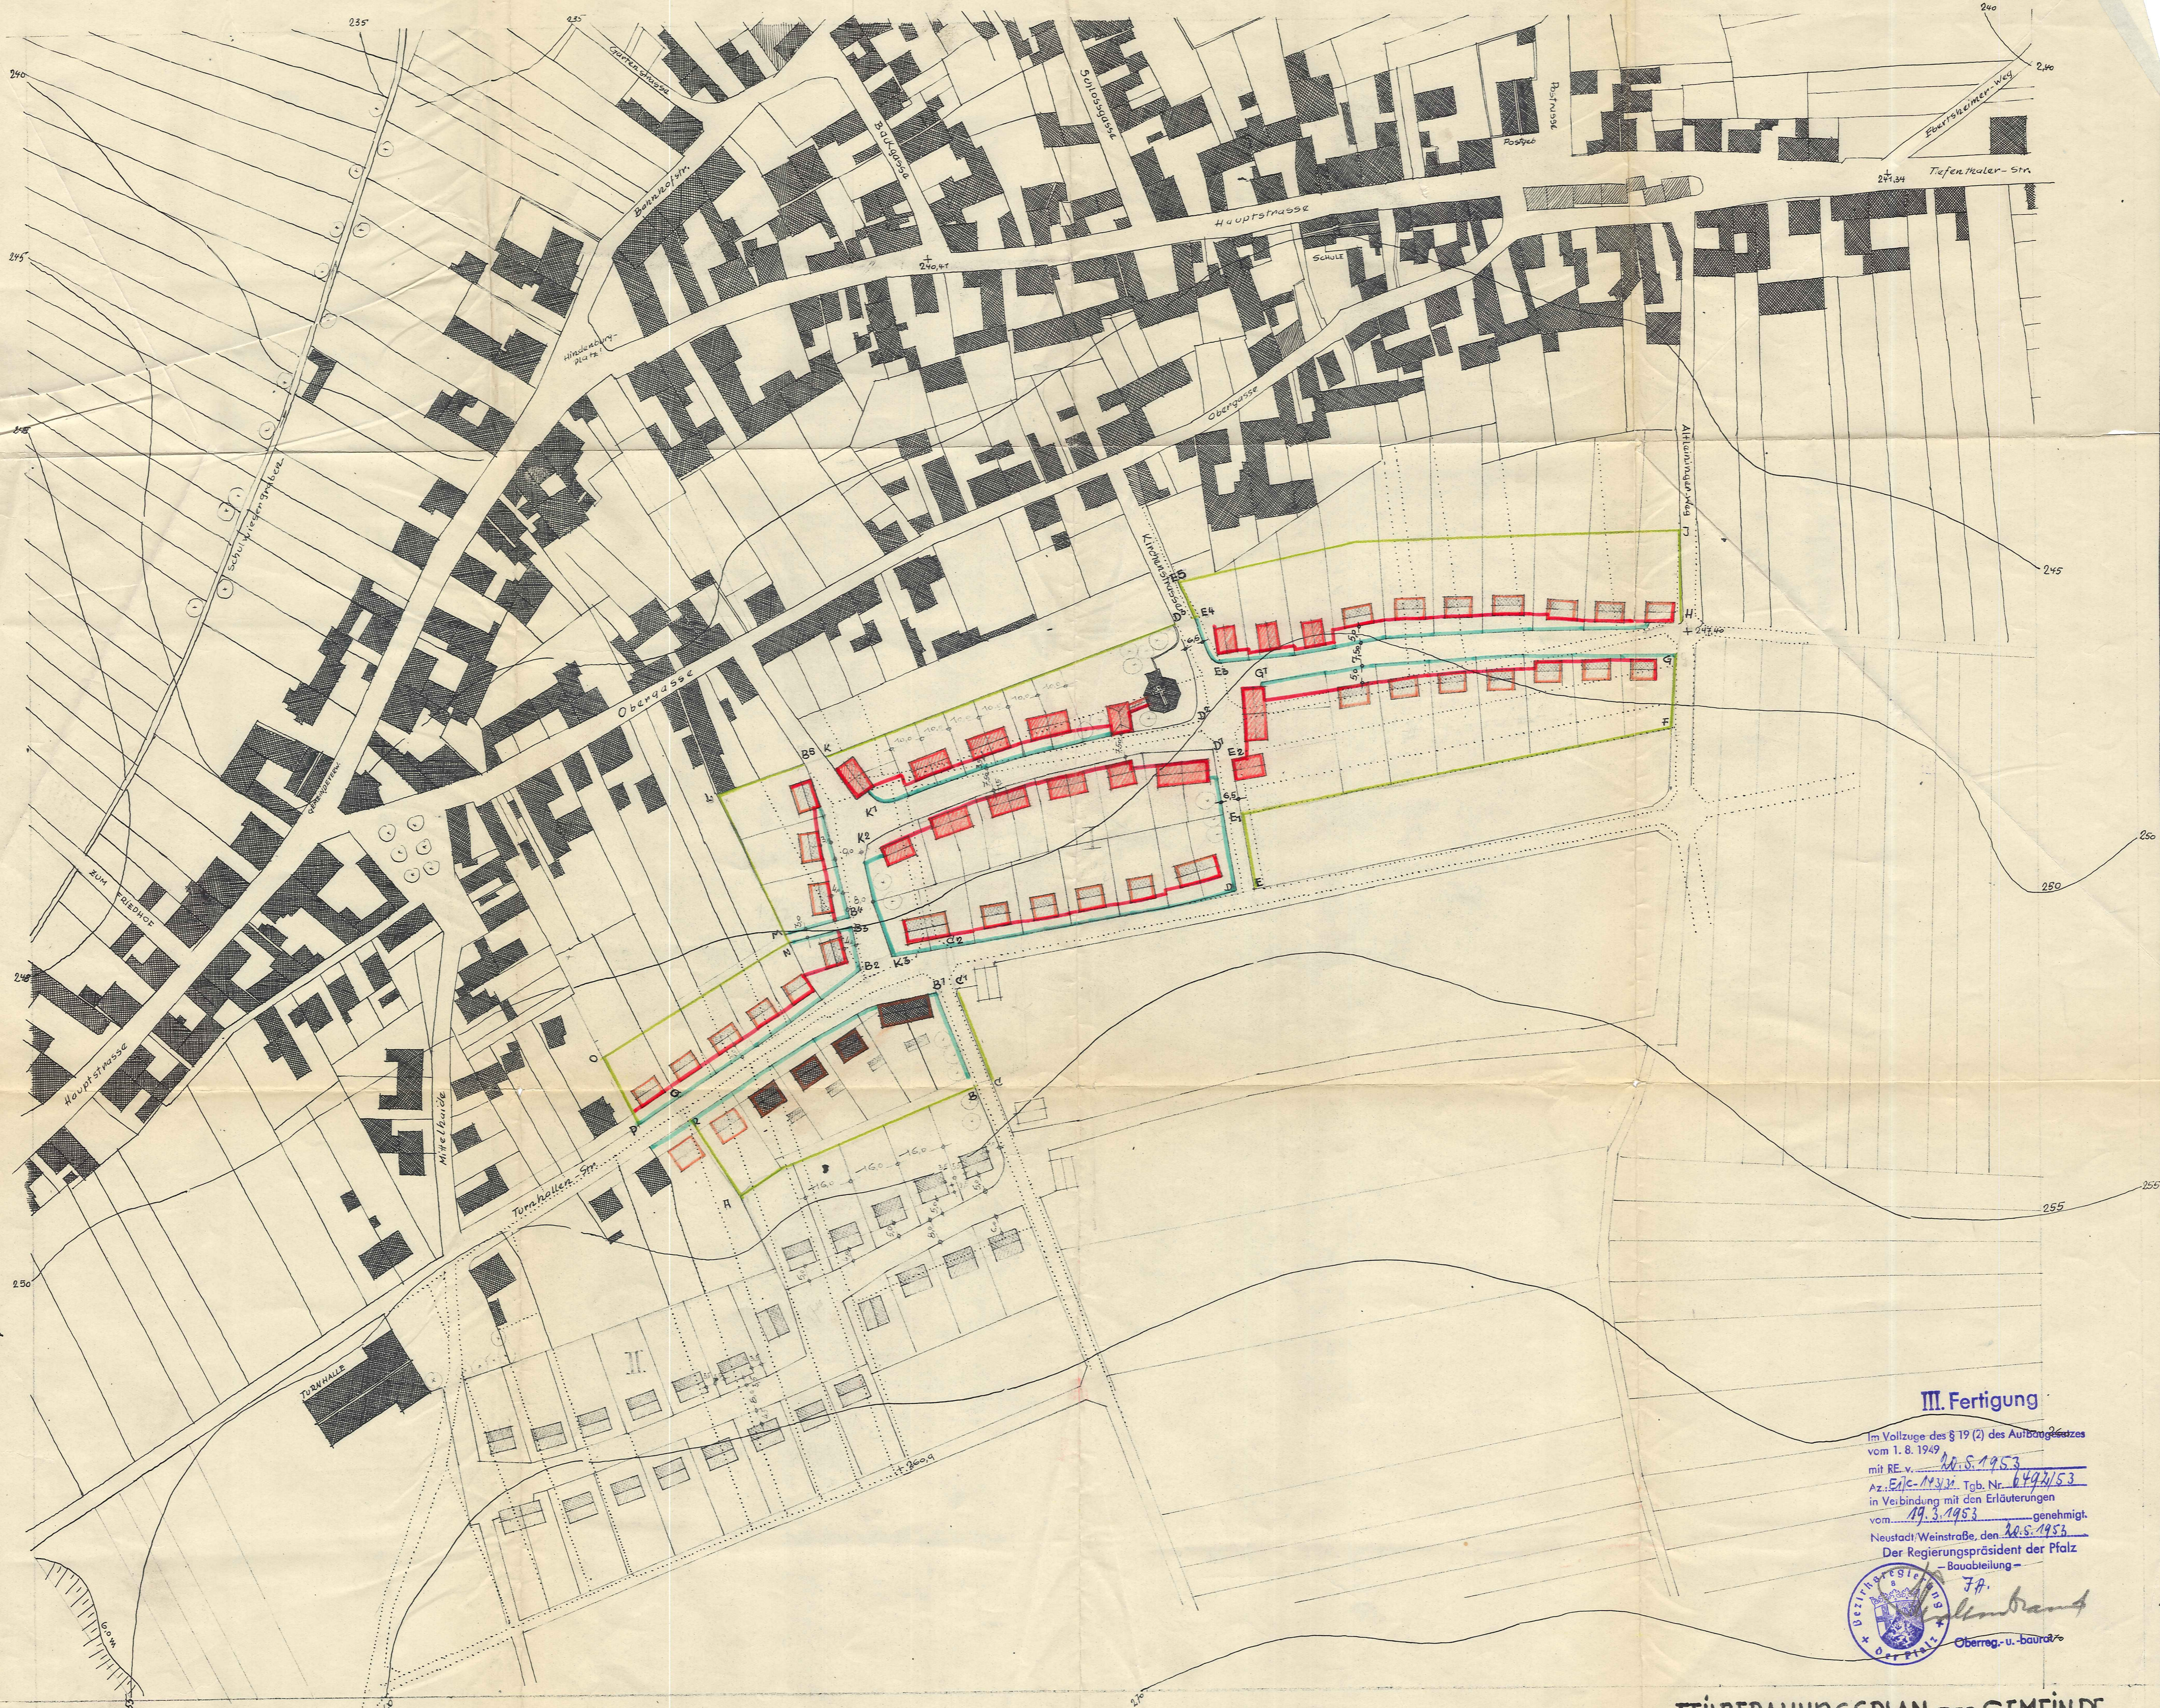

Bestehend	Geplant	Aufzuheben	Bezeichnung
			Gebäude
			öffentl. Gebäude
			Grundstücksgrenze
			Baufeldlinie
			Vorgartzell. Linie

1-Geschossig  
 1 1/2-Geschossig

Die BEZIRKSREGIERUNG  
ABT. BAU - NEUSTADT.

Der Bebauungsplan wird gemäß § 19 Abs. 3 des Bebauungsgesetzes festgestellt. Die ortsübliche Bekanntmachung hierüber erfolgte am 10.7.1953.

Der Bürgermeister:

*Gulff*

DER BÜRGERMEISTER  
DER GEMEINDE.

Bestätigung!

Der Teilbebauungsplan hat gemäß § 19 des Aufbaugesetzes in der Zeit vom 24.1.1953 bis 24.2.1953 beim Bürgermeisteramt aufgelegt.



Hettensleidelheim, den 19.3.53  
Der Bürgermeister:

*Gulff*

### III. Fertigung

Im Vollzuge des § 19 (2) des Aufbaugesetzes vom 1.8.1949  
mit RE v. 22.3.1953  
Az: Ein-143/53 Tgb. Nr. 649/53  
in Verbindung mit den Erläuterungen vom 19.3.1953 genehmigt.  
Neustadt-Weinstraße, den 22.3.1953  
Der Regierungspräsident der Pfalz  
- Bauabteilung -



TEILBEBAUUNGSPLAN DER GEMEINDE  
HETTENLEIDELHEIM  
IN DEN „ZWÖLF MORGEN“  
U. IN DER „MITTELHAIDE“

MST 1:1000  
GEZ. *Gulff*  
FRANKFURT AM MAIN, DEN 14. Oktober 1952  
SBAUAMT  
*Gulff*  
Reg. Bauplatz