


BEBAUUNGSPLAN MOSENBORN

Stichelpfad

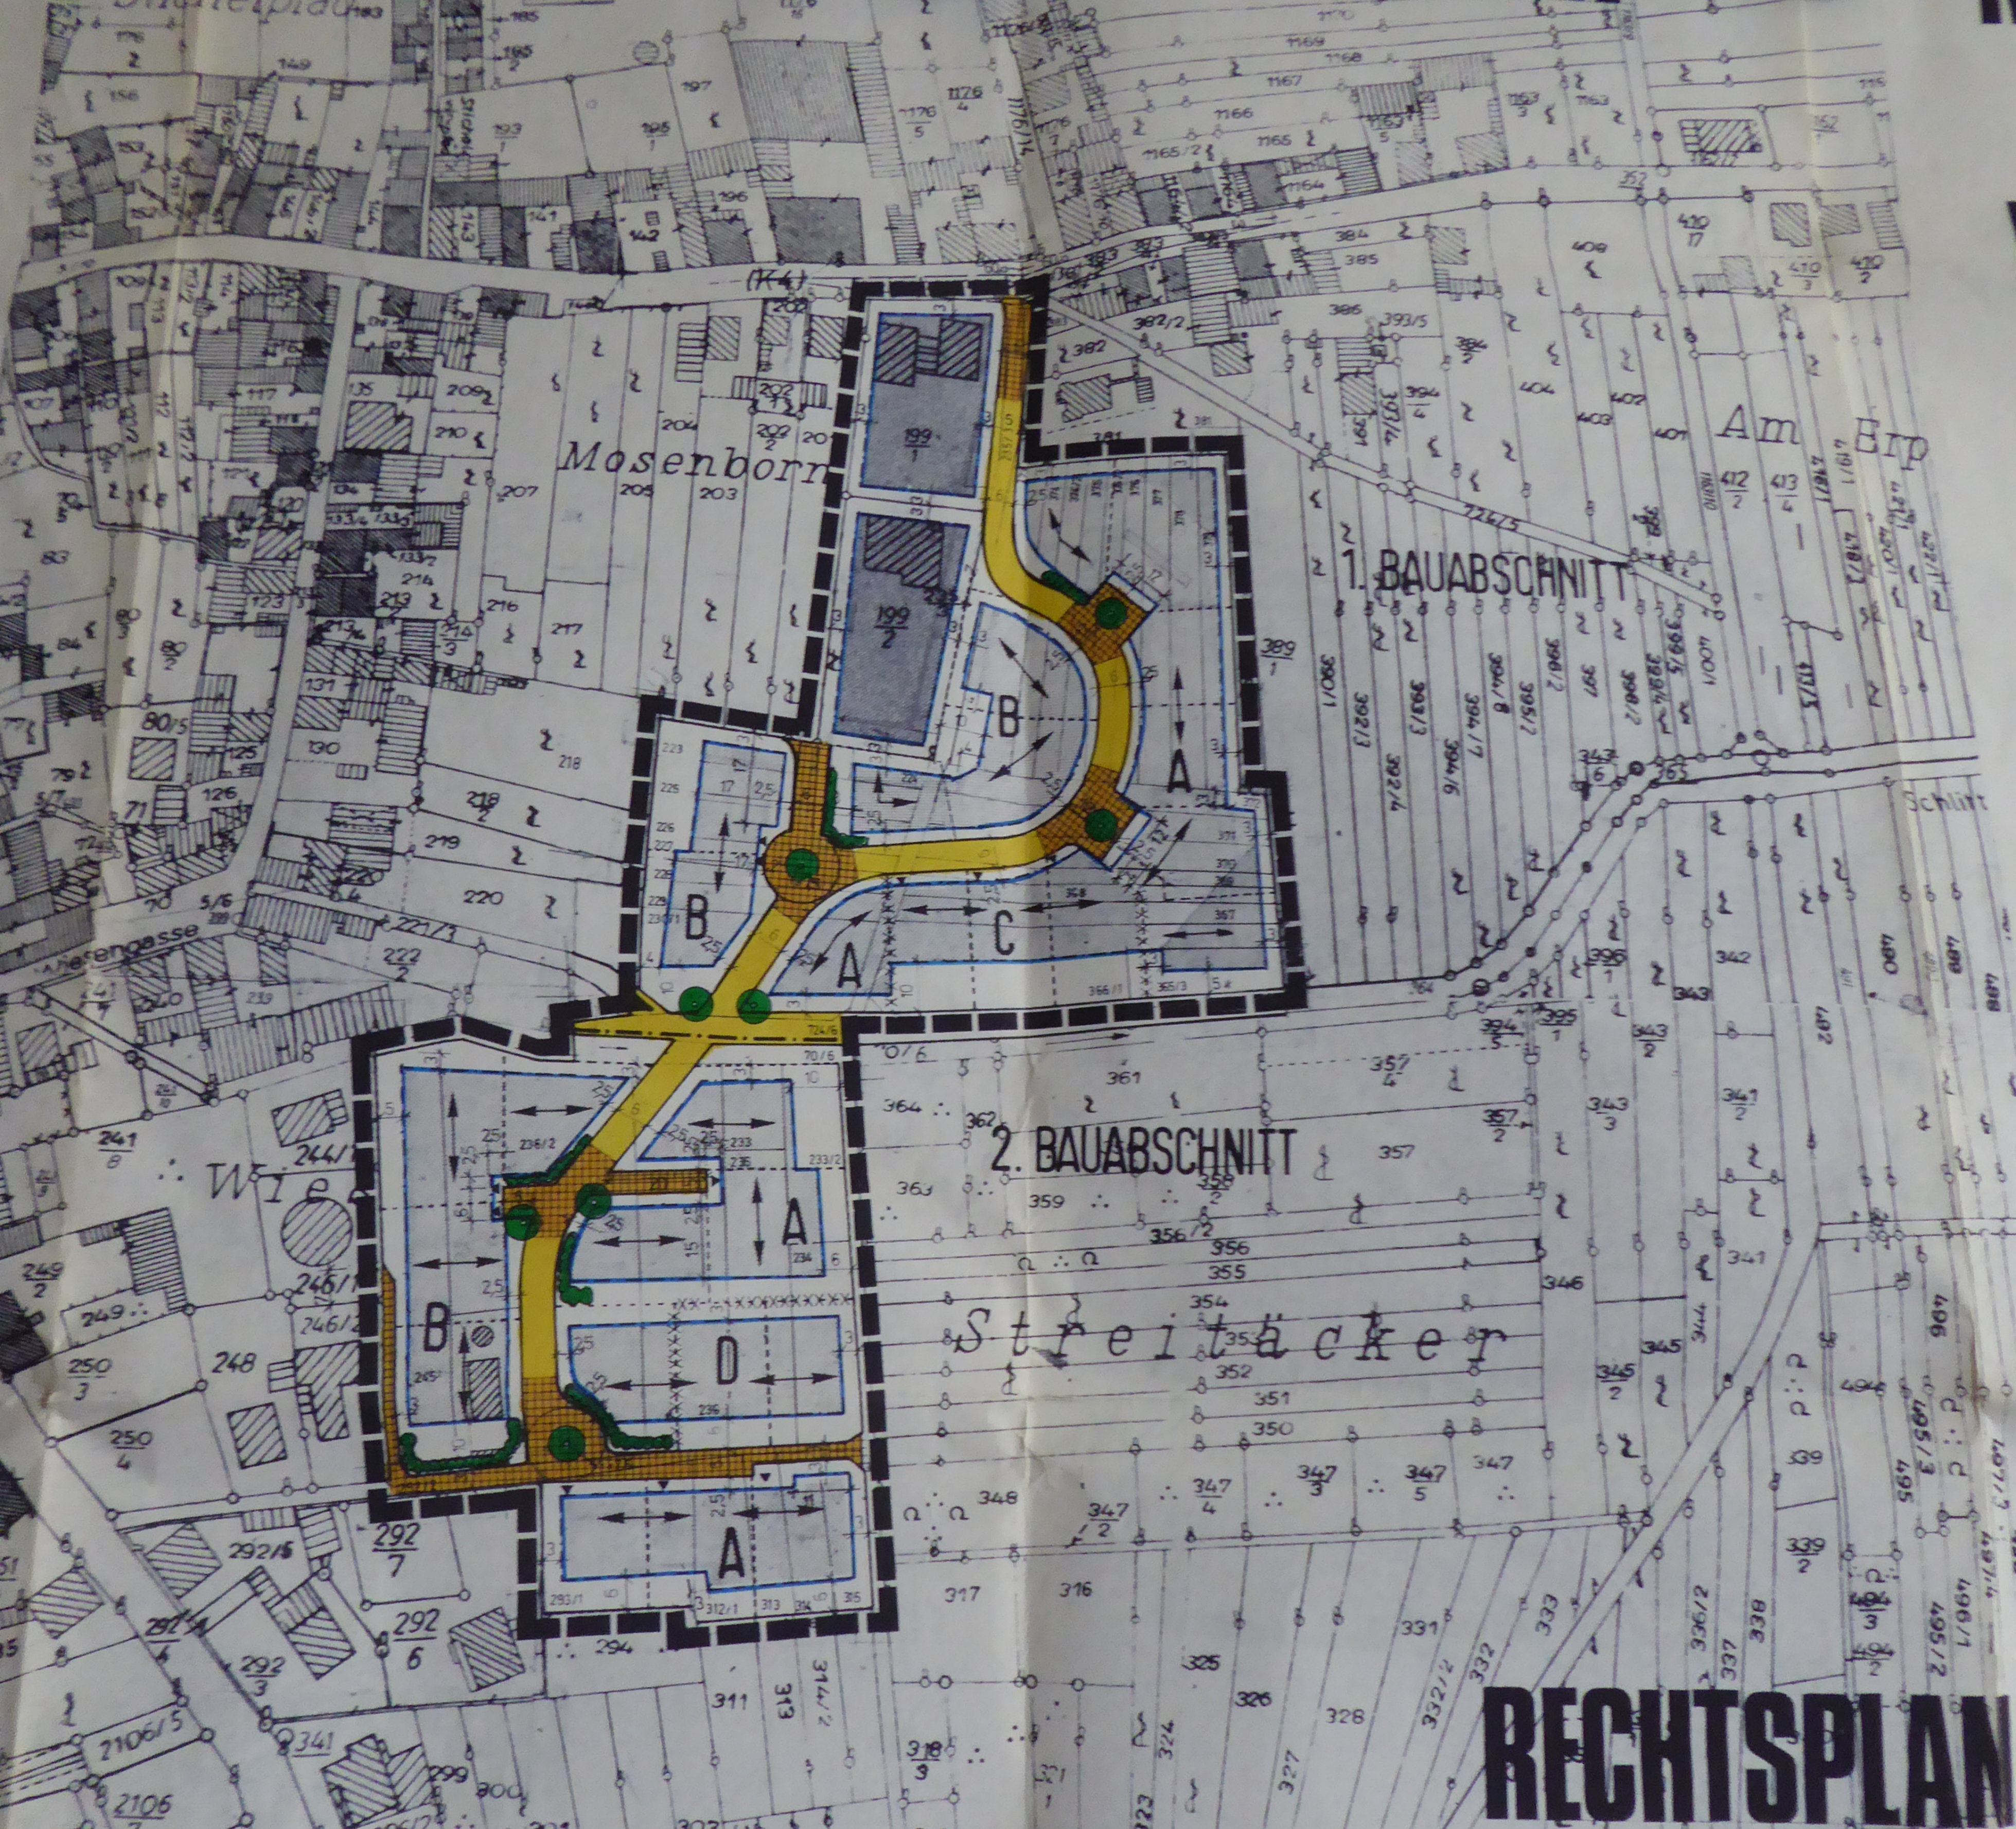

RECHTSPLAN

BEZEICHNUNG DER FLÄCHEN UNTERSCHIEDL. FESTSETZUNG	
BAUGEBIETSZAHL DER ART	VOLLGESCHOSSE
GRUND-FLÄCHENZAHL	GESCHOSS-FLÄCHENZAHL
BAUWEISE	DACHFORM DACHNEIGUNG

A		B		C		D	
WA	I + ID	WA	II	WA	I + ID	WA	I + ID
0,4	0,8	0,4	0,8	0,4	0,8	0,4	0,8
△ E	SD 40-45	△ E	SD 35-40°	b KETTENHAUSER	SD 40-45°	△ D	SD 40-45°

NORDEN

10:18 2/MAI/2019