


AUFBAUPLAN AM HÜBEL IN KLEINKARLBACH

MASSTAB 1:1000

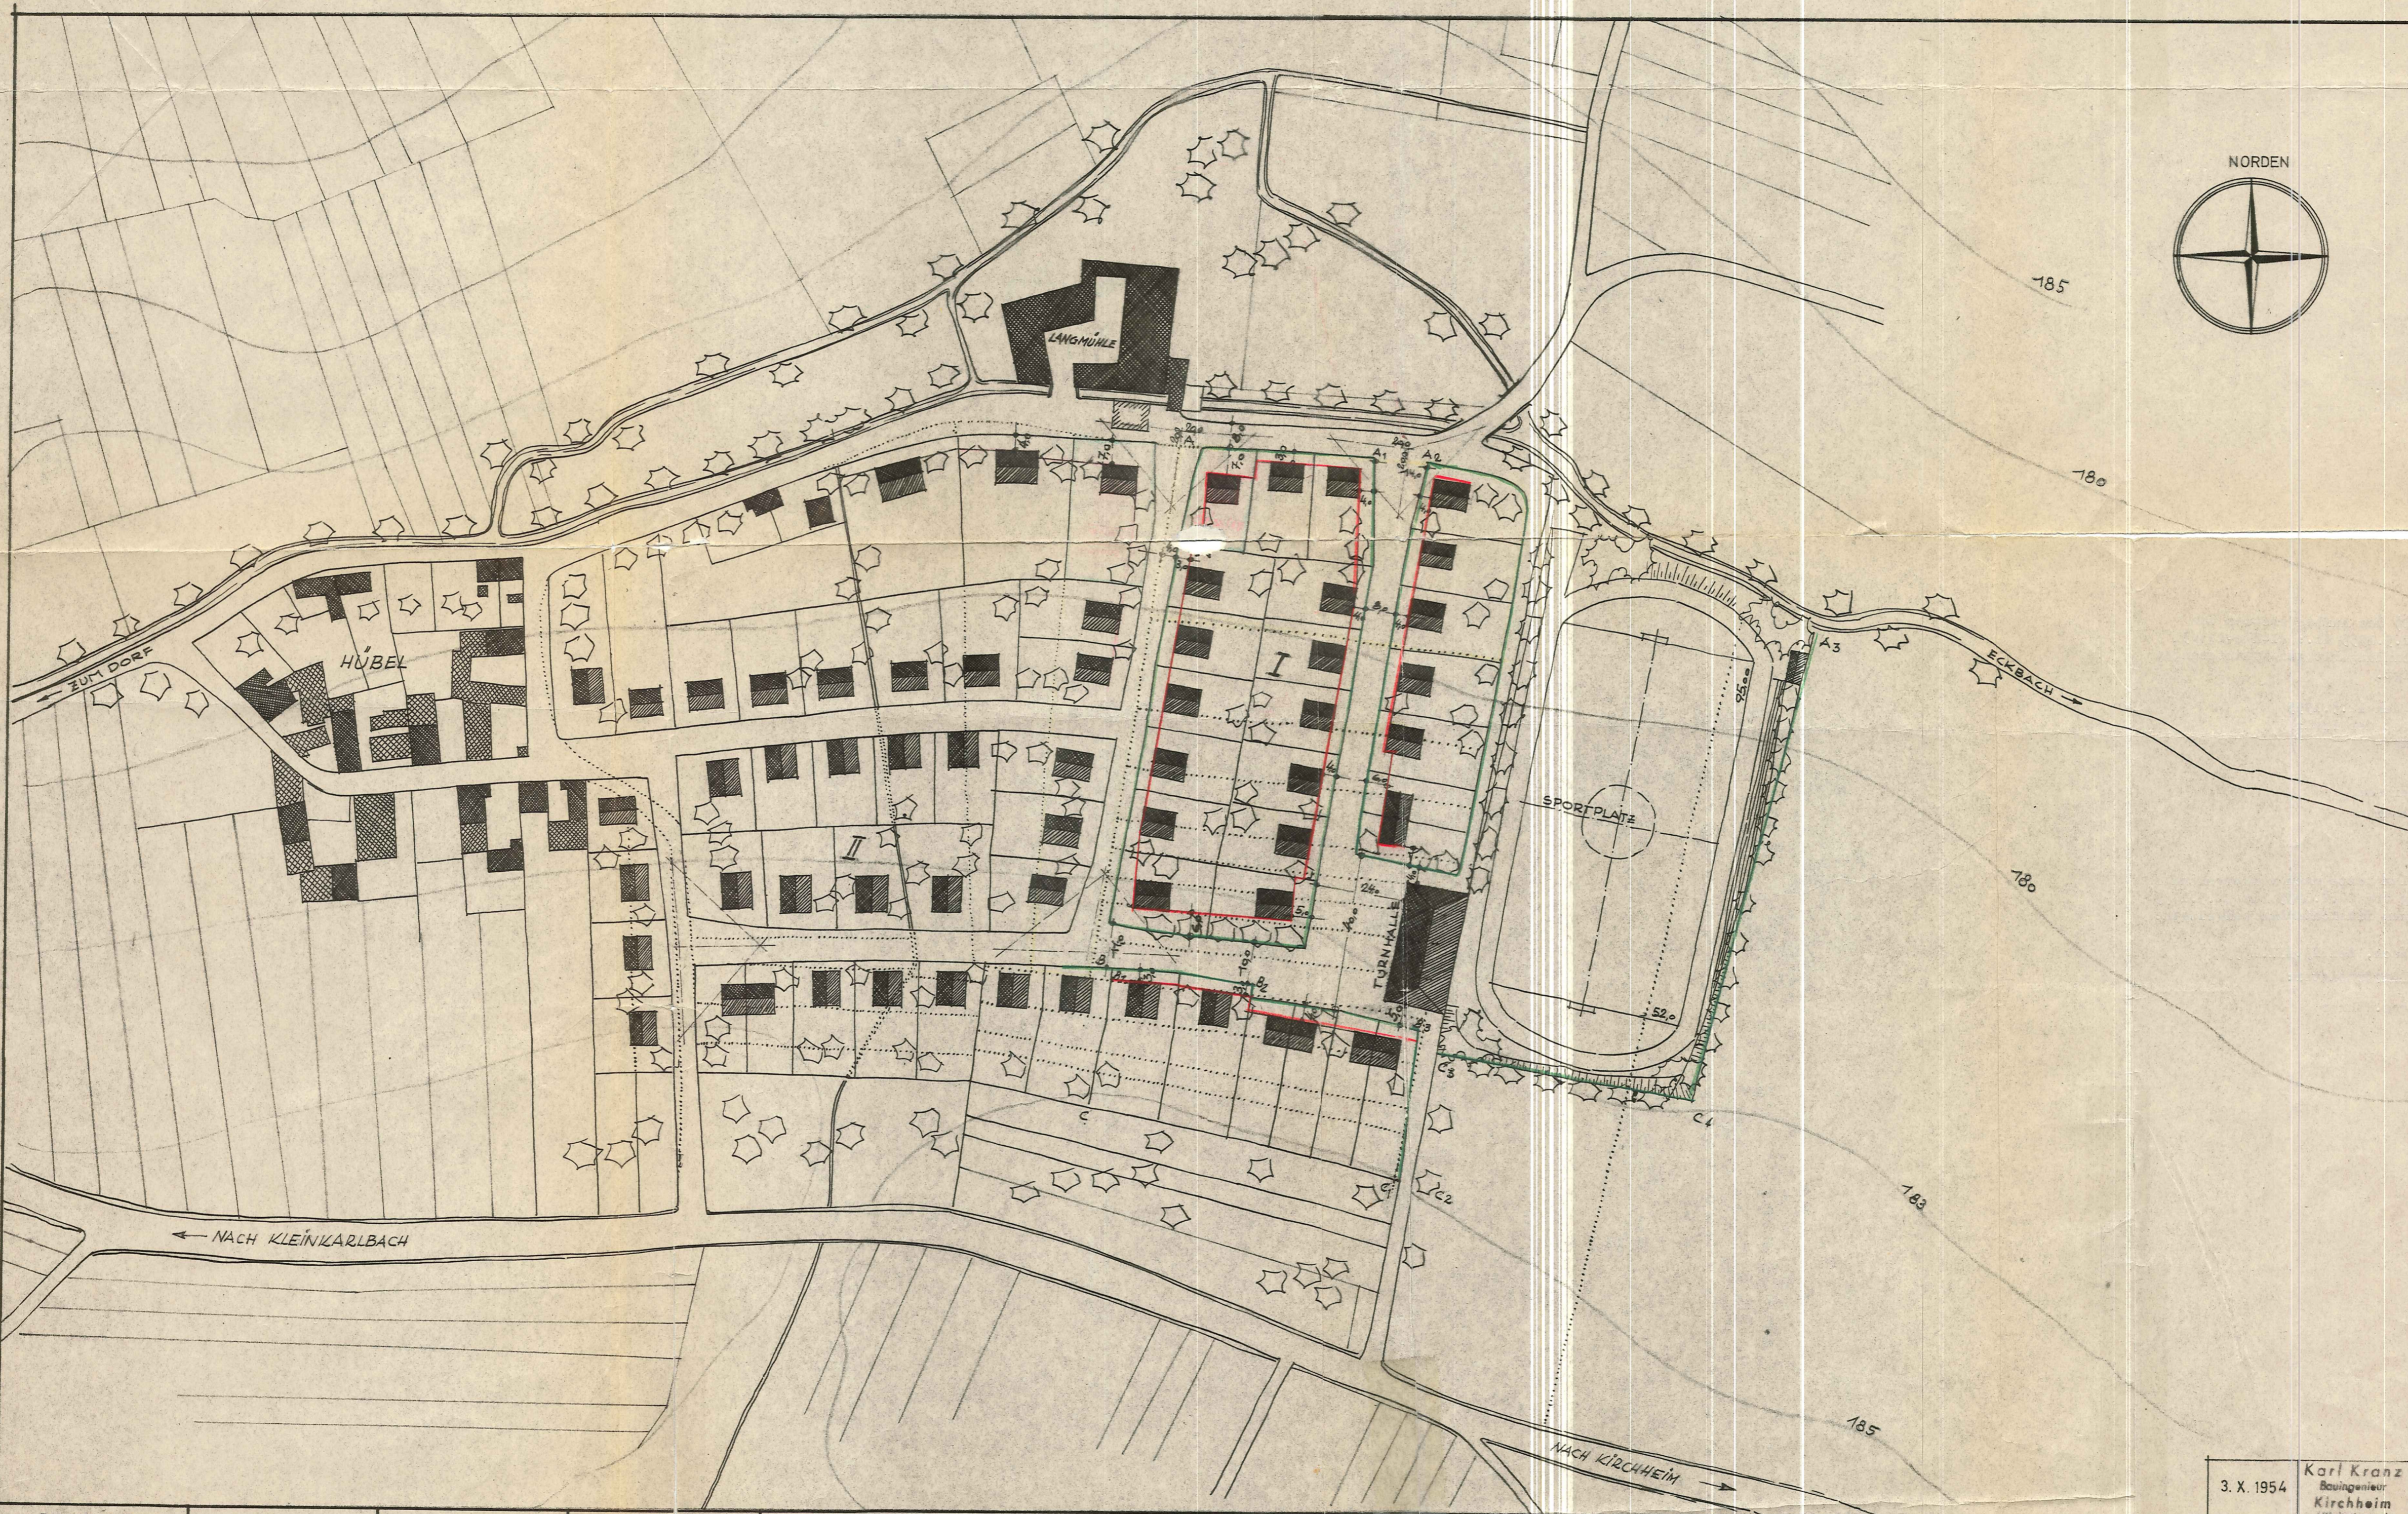


BESTEHEND	GEPLANT	AUFZUHEBEN	BEZEICHNUNG
WOHN- GEBÄUDE	WOHN- GEBÄUDE	WOHN- GEBÄUDE	GEBÄUDE
ÖFFENTL. GEBÄUDE	ÖFFENTL. GEBÄUDE	ÖFFENTL. GEBÄUDE	ÖFFENTL. GEBÄUDE
GRUNDSTÜCKSGRENZ.	GRUNDSTÜCKSGRENZ.	GRUNDSTÜCKSGRENZ.	GRUNDSTÜCKSGRENZ.
BAUFLUCHTLINIEN	BAUFLUCHTLINIEN	BAUFLUCHTLINIEN	BAUFLUCHTLINIEN
VORGARTENLINIEN	VORGARTENLINIEN	VORGARTENLINIEN	VORGARTENLINIEN

DIE BEZIRKSREGIERUNG NEUSTADT/W.

DER BÜRGERMEISTER DER GEMEINDE KLEINKARLBACH

3. X. 1954
Karl Kranz
Bauplaner
Kirchheim
(Weinstraße)

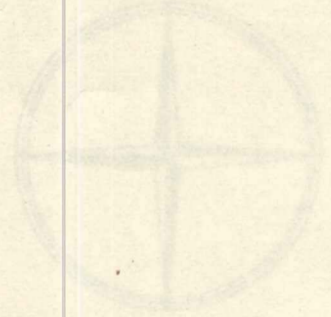

Im Vollzug des § 19 (2) des Aufbaugesetzes vom
1.8.1949 mit RE vom 12.5.1955 Az.: 41-H/c-143/31
Tgb.Nr.6951/55 in Verbindung mit den Erläuterungen
vom 16.11.1954 genehmigt.

Neustadt/Weinstrasse, den 12.5.1955
Der Regierungspräsident der Pfalz

- Bauabteilung -
I.A.
gez. von der Ohe
(L.S.) Regierungsbaurat

Dieser Teilbebauungsplan hatte nach vorhergehender
öffentl. Bekanntmachung vom 22.2.1955 bis 22.3.1955
hieramts zur allgemeinen Einsichtnahme aufgelegt.

Kleinkarlbach, den 29.III.1955
Der Bürgermeister:
(L.S.) I.V.gez.Kühner

F.d.P.
Verw. Angestellte

AUFBAUPLAN AM HÜBEL IN KLEINKARLBACH

