

ZEICHNERISCHE FESTSETZUNGEN
SIEHE BEILAGE

Verfahrensvermerke:

- | | |
|---|---|
| 1. Aufstellungsbeschluss gemäß § 2 Abs. 1 BauGB | 17.5.88/21.7.92 |
| 2. Bekanntmachung des Aufstellungsbeschlusses gemäß § 2 Abs. 1 BauGB | 26.5.88/21.10.93 |
| 3. Beteiligung der Bürger (vorgezogene Bürgerbeteiligung) gemäß § 3 Abs. 1 BauGB | V.25.10.93-5.11.93 |
| 4. Beteiligung der Träger öffentlicher Belange gemäß § 4 BauGB | von: 28.7.95
bis: 18.9.95 |
| 5. Beschlussfassung über Bedenken und Anregungen der Träger öffentlicher Belange gemäß § 3 Abs. 2 BauGB | 14.5.96 |
| 6. Beschluss über die öffentliche Auslegung des Planentwurfes gemäß § 3 Abs. 2 BauGB | 22.6.93 |
| 7. Bekanntmachung der öffentlichen Auslegung gemäß § 3 Abs. 2 BauGB | 20.6.96 |
| 8. Benachrichtigung der Träger öffentlicher Belange über die öffentliche Auslegung gemäß § 3 Abs. 2 BauGB | 14.6.96 |
| 9. Öffentliche Auslegung des Planentwurfes gemäß § 3 Abs. 2 BauGB | 1. Auslegung 2. Auslegung
von: 17.9.96
bis: 31.7.96 |

- | | |
|--|----------------------------------|
| 10. Prüfung der während der öffentlichen Auslegung vorgebrachten Bedenken und Anregungen gemäß § 3 Abs. 2 BauGB | 1. Auslegung 2. Auslegung
/ / |
| 11. Mitteilung des Prüfungsergebnisses gemäß § 3 Abs. 2 BauGB | 1. Auslegung 2. Auslegung
/ / |
| 12. Beschluss über den Bebauungsplan als Satzung gemäß § 10 BauGB | 8.10.96 |
| 13. Anzeige des Bebauungsplanes gemäß § 11 Abs. 1 BauGB | 24.6.97 |
| 14. Erklärung der höheren Verwaltungsbehörde über die Geltendmachung einer Verletzung von Rechtsvorschriften gemäß § 11 Abs. 3 BauGB | 1.10.97 |
| 15. Inkrafttreten des Bebauungsplanes gemäß § 12 BauGB | 9.10.97 |

Lambrecht, den 8.10.96




J. Sch
Bürgermeister

Dieser Bebauungsplan wurde der Kreisverwaltung Bad Dürkheim gemäß § 11 Abs. 1 BauGB am 26.6.1997 angezeigt.

Mit Erklärung vom 1.10.1997, Az.: 610-13/13/Ei-Da wurde eine Verletzung von Rechtsvorschriften nicht geltend gemacht.

Bad Dürkheim, den 1.10.1997
KREISVERWALTUNG
im Auftrag
gez. Eichner

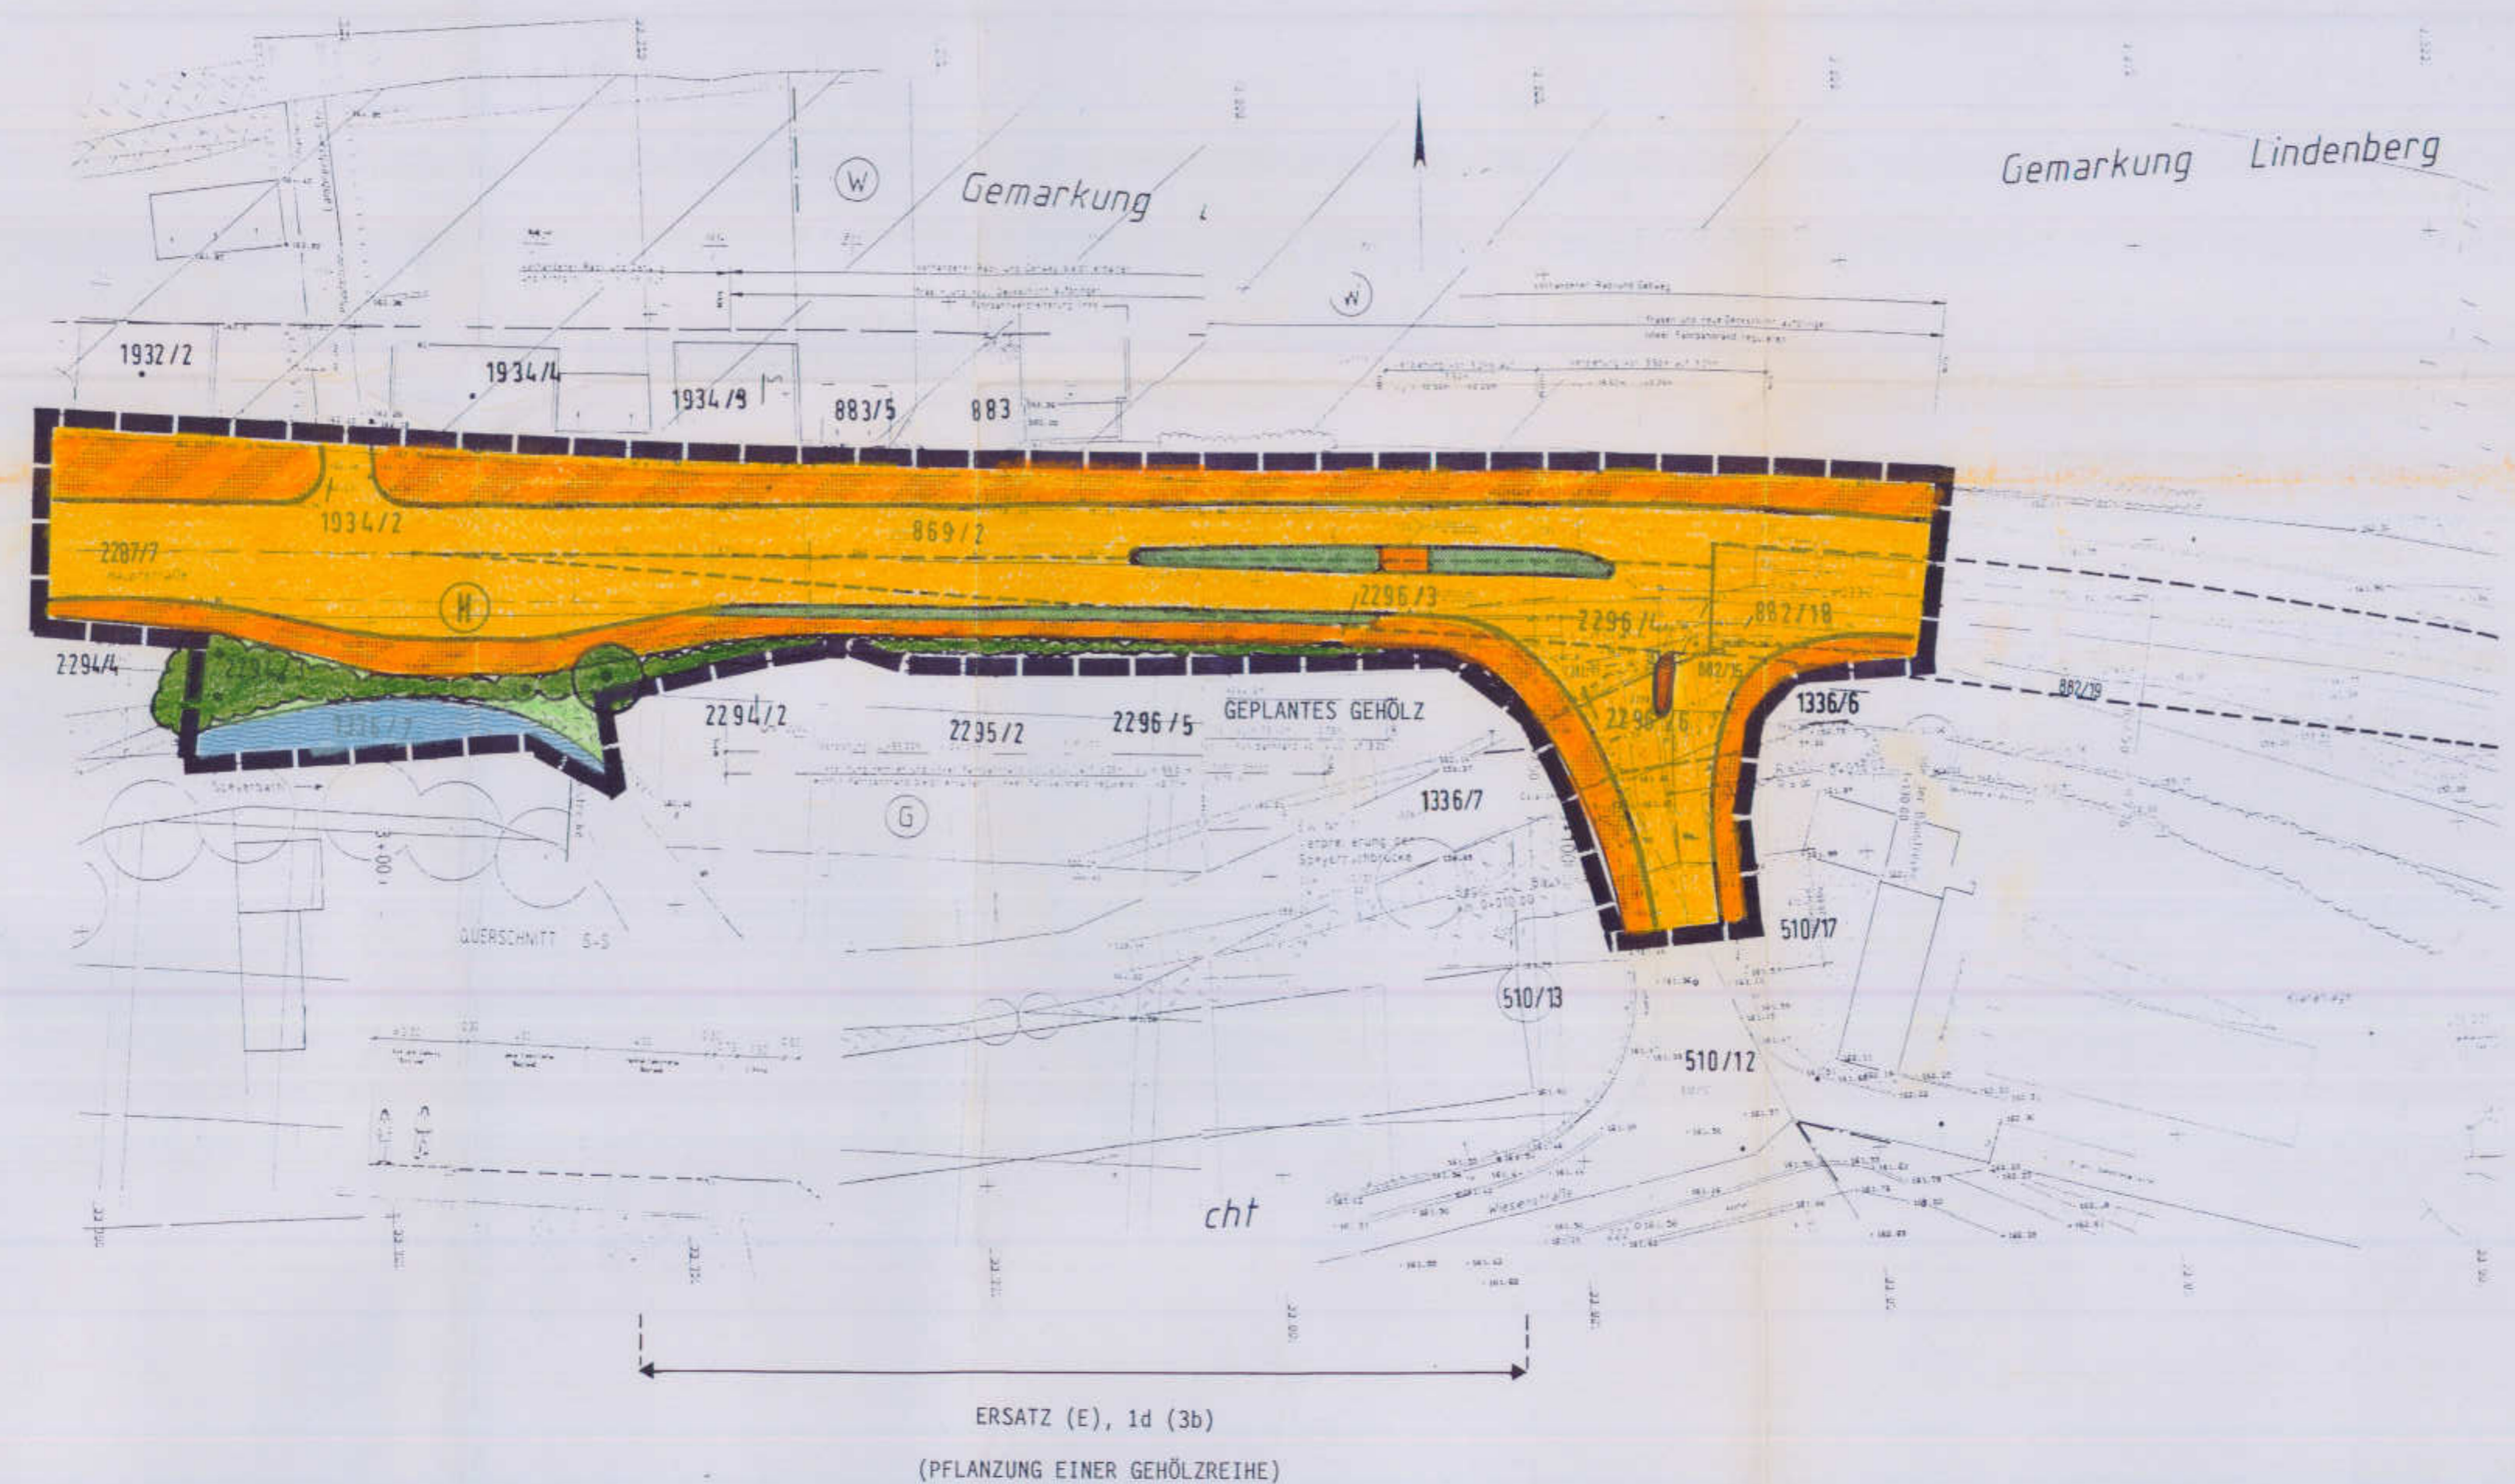

VERBANDSGEMEINDE
LAMBRECHT (PFALZ)

STADT
LAMBRECHT

BEBAUUNGSPLAN
MIT INTEGRIERTEM GRÜNNORDNUNGSPLAN

B 39 - STADTEINGANG -
OST TEIL 6



Dieser Bebauungsplan wird hiermit als
Satzung ausgefertigt.
Lambrecht (Pfalz), den 9.10.1997
gez. Sch
Stadtbürgermeister

RECHTSPLAN

PLANNR. 2 M.: 1:500 AZ: S 34/92

PLANERGRUPPE **ASL**

KIRSCHBAUMWEG 6 HA/SA SEPT 92
6000 FRANKFURT 90
TEL.: 0 69/ 78 88 28
FAX: 0 69/7 89 62 46

