


STADT LAMBRECHT (PFALZ)

PLANZEICHENERKLÄRUNG UND
TEXTLICHE FESTSETZUNGEN
SIEHE BLATT NR. 2 A

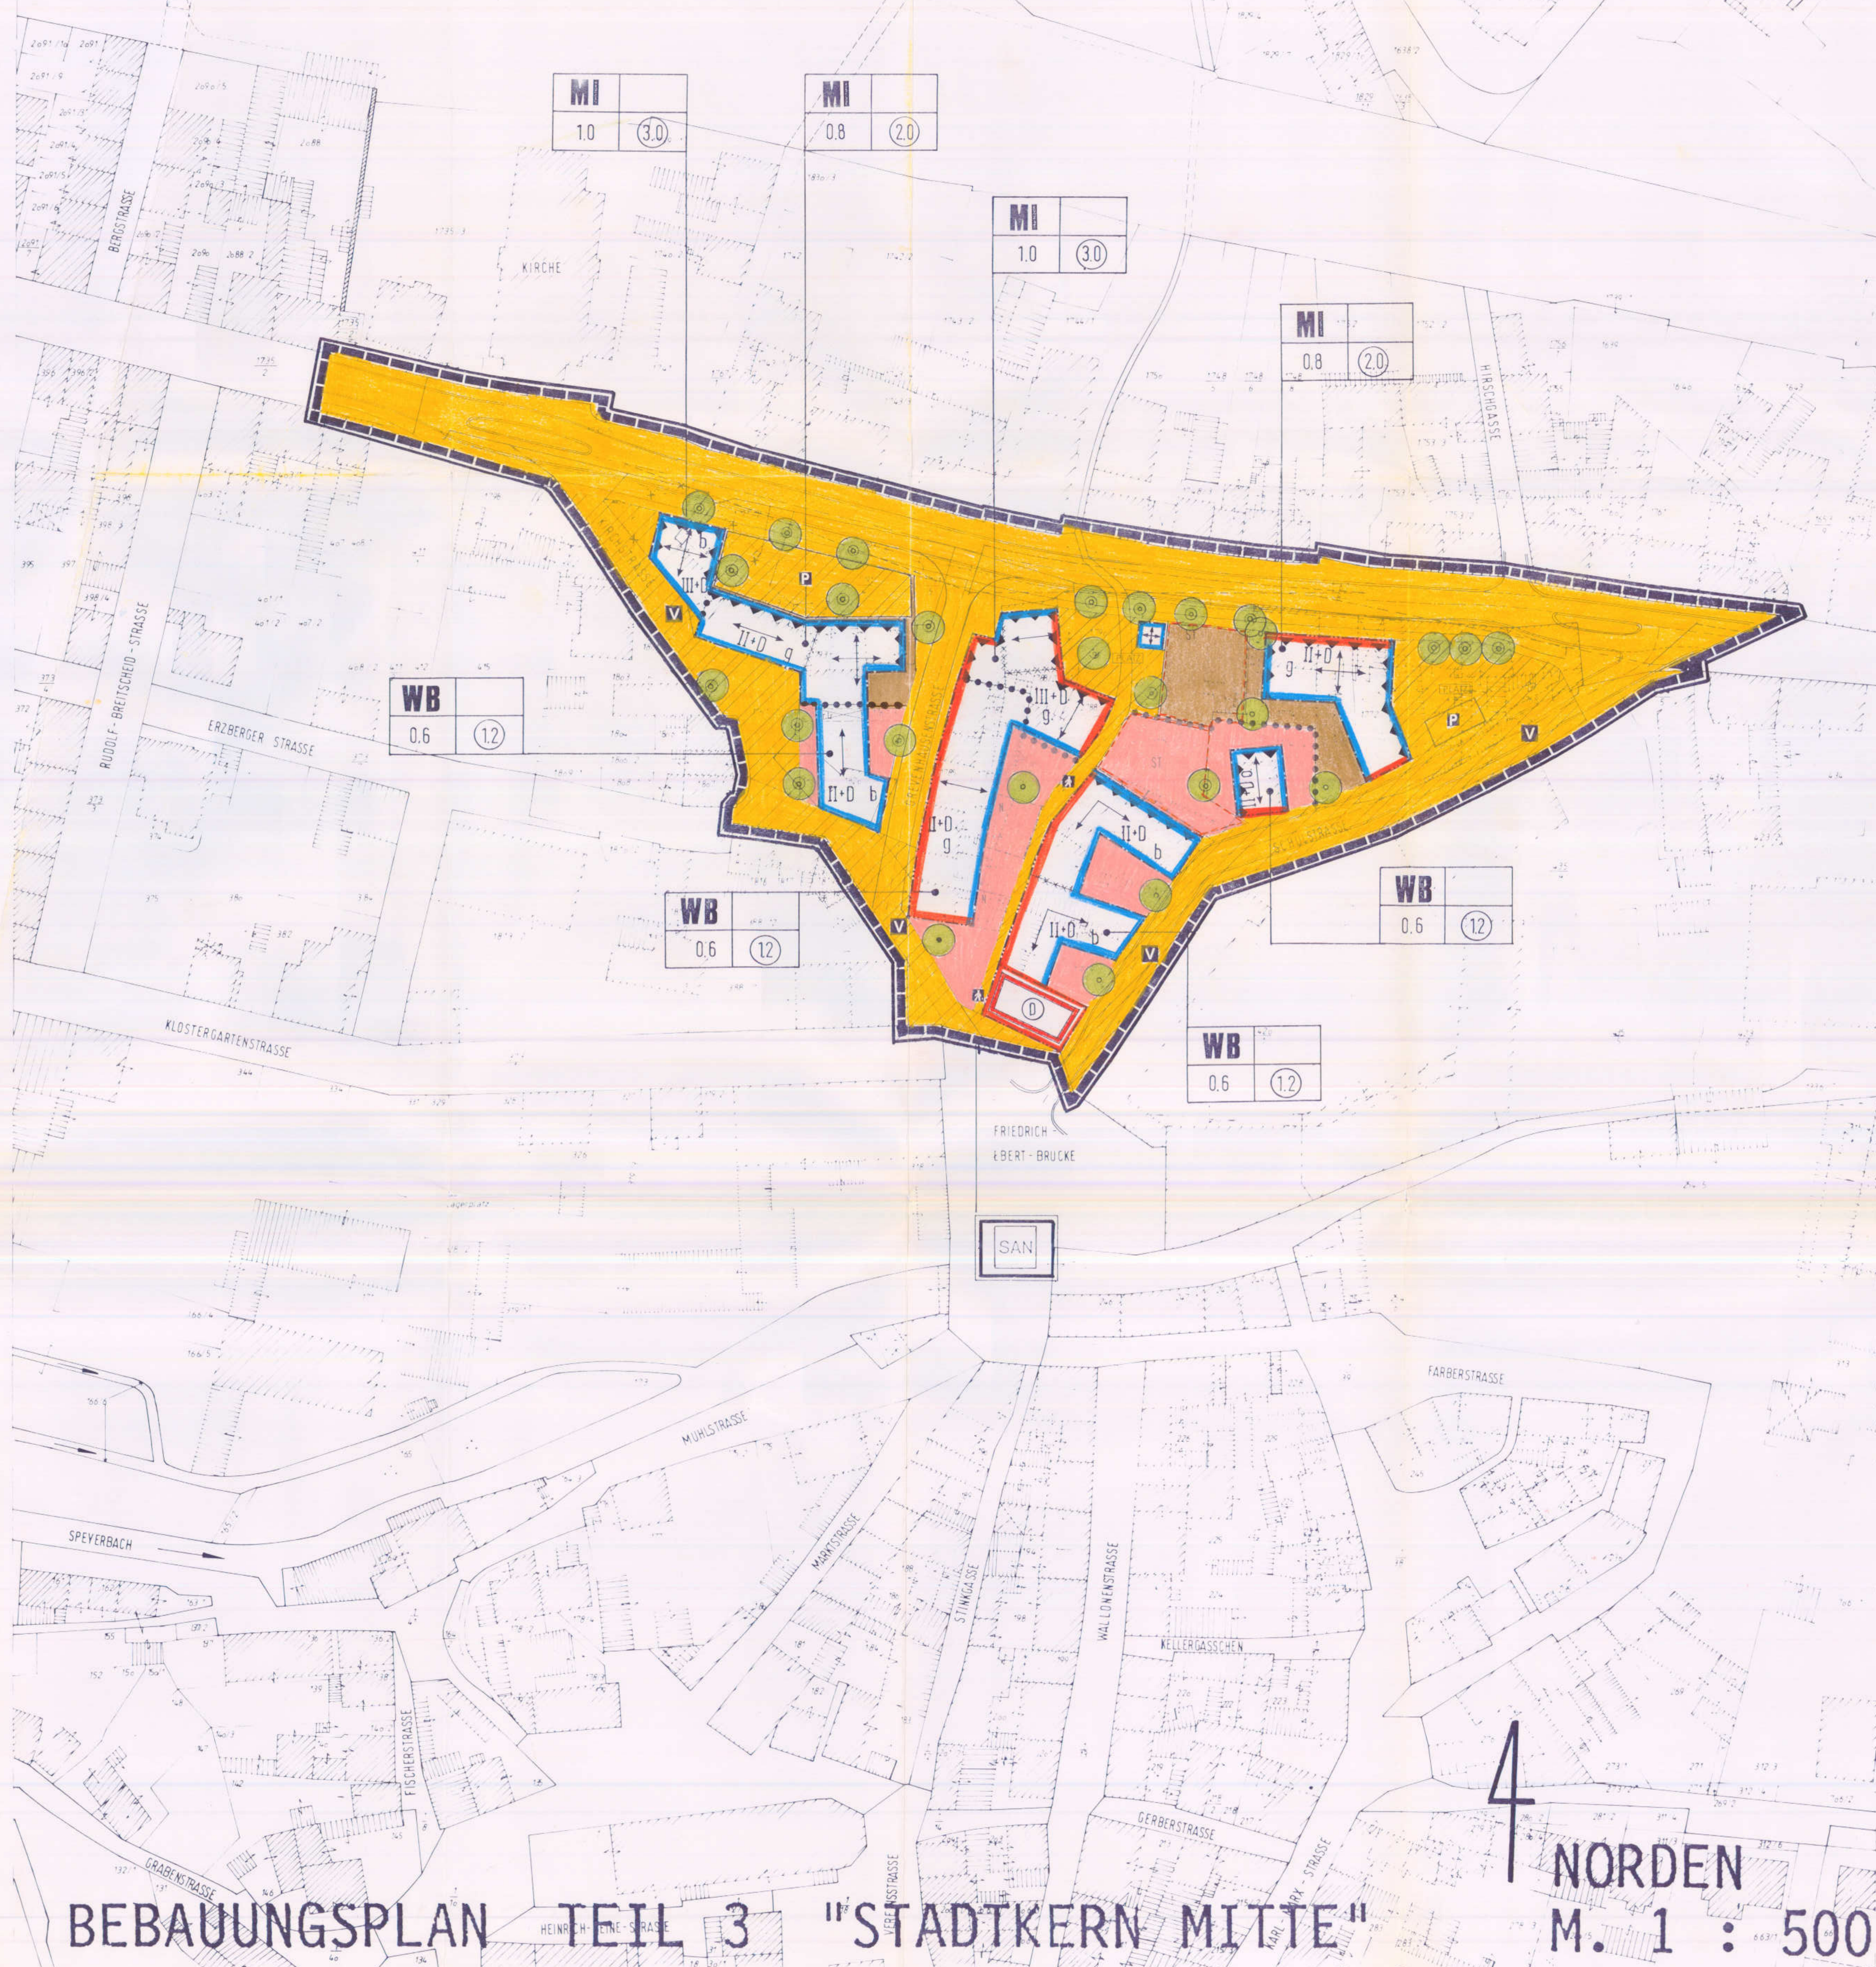

BEBAUUNGSPLAN TEIL 3 "STADTKERN MITTE" M. 1 : 500

Bezirksregierung Rheinland-Pfalz
Zur Entscheidung
vom 1.9. März 1997
Az.: 35/405-03.2/Lambrecht/97

STADT
LAMBRECHT
(PFALZ)

Der Bebauungsplan wird hiermit als
Satzung ausgefertigt.
Lambrecht (Pfalz), den 27.3.1997
Stadtbürgermeister

BEBAUUNGSPLAN
MIT INTEGRIERTEM GRÜNORDNUNGSPLAN

"STADTKERN MITTE"

RECHTSPLAN

TEIL 3 PLAN-NR.:2 M 1 : 500 AZ: S129/92

DATUM	BEARBEITER	PLANFERTIGSTELLUNG
APRIL 1996	HO	
NOVEMBER 1996	HO/HA/KR	ÄNDERUNG
DEZEMBER 1996	HO/KR	

PLANERGRUPPE ASL KIRSCHBAUMWEG 6 TEL: 069/ 76 88 28
60489 FRANKFURT FAX: 069/ 7 89 62 46