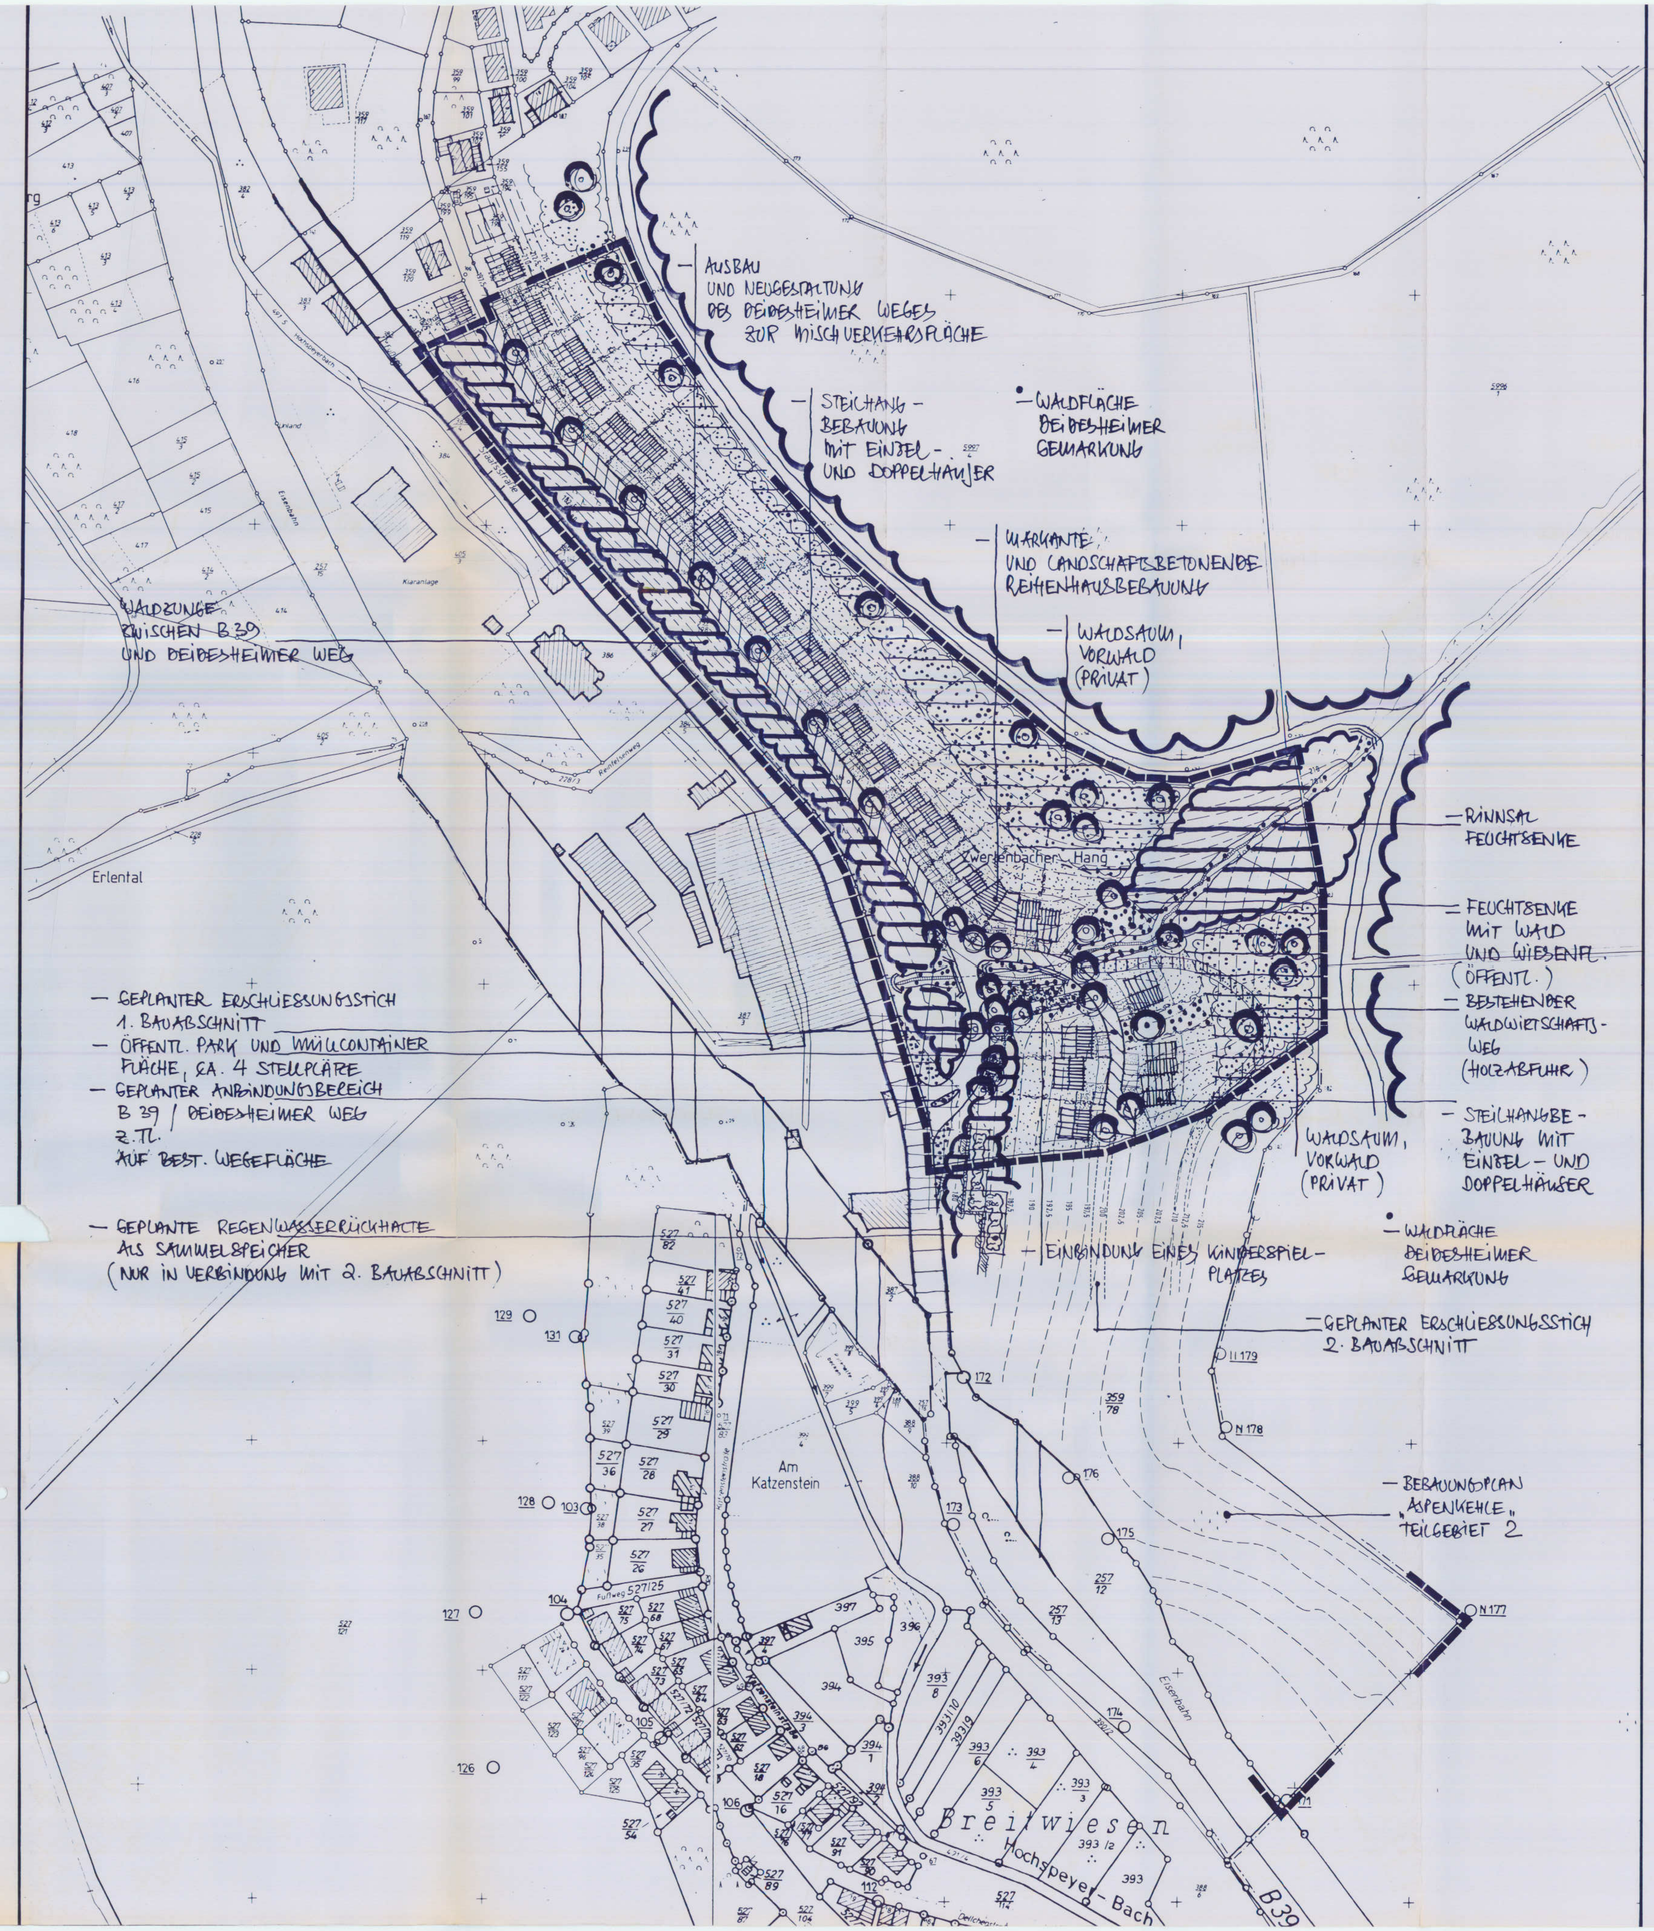

ZEICHENERKLÄRUNG
F. BEBAUUNG UND LANDSCHAFT

- ÜBERBAUTE FLÄCHEN MIT EINZEL-, DOPPEL- BZW. REIHENHÄUSER
- ÜBERÖRTLICHE HAUPTVERKEHRSSTRASSE (B39)
- ÖRTLICHE STRASSENVERKEHRSFLÄCHE (DEIDESHEIMER WEG UND ERSCHLIESSUNGSSTICH FÜR 2. BAUABSCHNITT)
- WALDWIRTSCHAFTSWEG F. HOLZABFUHR
- SICHTDREIECKSZONE B 39 | DEIDESHEIMER WEG
- GRÜNFLÄCHEN WALDWIESE, SPIELFLÄCHE F. KLEINKINDER
- WALDFLÄCHEN, ZÄSURAREALE
- WASSERFLÄCHEN, KLEINER BACHLAUF
- REGENRÜCKHALTE, WASSERSAMMELBECKEN
- WALDSAUMFLÄCHEN, VORWALDZONEN
- WOHN- UND HAUSGARTENFLÄCHEN
- BEFESTIGTE HAUSZUGANGSFLÄCHEN
- GRÜNGEHALTENE VORGARTENFLÄCHEN
- EINZELBÄUME, BAUMGRUPPEN
- STRAUCH- UND BUSCHPFLANZUNGEN
- HÖHENSTRUKTUR, HÖHENLINIEN MIT m ANGABE ÜBER NN
- TERRASSIERUNGEN, STÜTZMAUER, BÖSCHUNG
- EICHE

VERMERKE
UND HINWEISE

VERFAHRENSBELANGE
UND PLANÄNDERUNGEN

1. VORABKONZEPT	03. 1990
2. VORABKONZEPT	06. 1994
3. VORABKONZEPT	03. 1995
1. VORENTWURF	10. 1995

VERBANDSGEMEINDE
LAMBRECHT (PFALZ)

ORTSGEMEINDE
NEIDENFELS

BEBAUUNGSPLAN
MIT INTEGRIERTEM GRÜNORDNUNGSPLAN

" ASPENKEHLE "

GESTALTUNGSPLAN

PLAN-NR.: 2 M 1 : 1000 AZ: S 67/94

DATUM	BEARBEITER	PLANFERTIGSTELLUNG
01.08.95	HO/RO	
DATUM	BEARBEITER	ÄNDERUNG
10/95	HO	
16.12.95	HO/HA	EICHE
JULI 1998	HA	

PLANERGRUPPE ASL KIRSCHBAUMWEG 6 60489 FRANKFURT TEL.: 069/ 78 88 28 FAX: 069/ 7 89 62 46