

Az.: 610-13

Betreffend: Änderung und Ergänzung des Teilbebauungsplanes
Bürklin-Wolfstraße-Süd - Raingasse-Süd; hier:
Zustimmungsverfahren


Auf Grund des Stadtratsbeschlusses vom 28. Juni 1963 wird der
mit Regierungsentschließung vom 1. März 1963, Az.: 421-521-N 36/7,
genehmigte Teilbebauungsplan in der Fassung vom August 1963 ab-
geändert.

Auf Vorladung erscheinen die Eigentümer der nachstehend aufge-
führten betroffenen und benachbarten Grundstücke. Nach Einsicht-
nahme in den geänderten Teilbebauungsplan Bürklin-Wolfstraße-Süd
Raingasse-Süd stimmen sie den rechtsverbindlichen Änderungen und
Ergänzungen nach § 13, Abs. 2 des Bundesbaugesetzes zu.

Eingesehen, genehmigt und unterschrieben:

Wachenheim a.d. Weinstr., den 3. Dezember 1963

Flurstück Nr.:	Name des Eigentümers:	Unterschrift:
1668/3	Rohr Karl	<i>Karl Rohr</i>
1667	Reuther Elisabeth Wwe.	<i>E. Reuther Wwe.</i>
1666	Korb Elisabeth Wwe.	<i>Elisabeth Korb Wwe.</i>
1665/2	Röh Willi	<i>Willi Röh</i>
1665/3	Augustin Karlheinz	<i>Karlheinz Augustin</i>
1664/2	Acker Rosa Wwe.	<i>Rosa Acker</i>
1664/3	Jene Katharina Wwe.	<i>Katharina Jene</i>
1664 1663 1662 1661 1660/2 1660 1659/2	Lichtenberg Johanna Wwe.	<i>Johanna Lichtenberg</i>
1659/3 1659/4	Wagner Margarete Wagner Christian	<i>Christian Wagner</i>
1657/5	Kunz Georg	<i>Georg Kunz</i>
1657/2	Muhrer Rudolf	<i>Rudolf Muhrer</i>
1668 1668/2	Gleber Fritz	<i>Fritz Gleber</i>

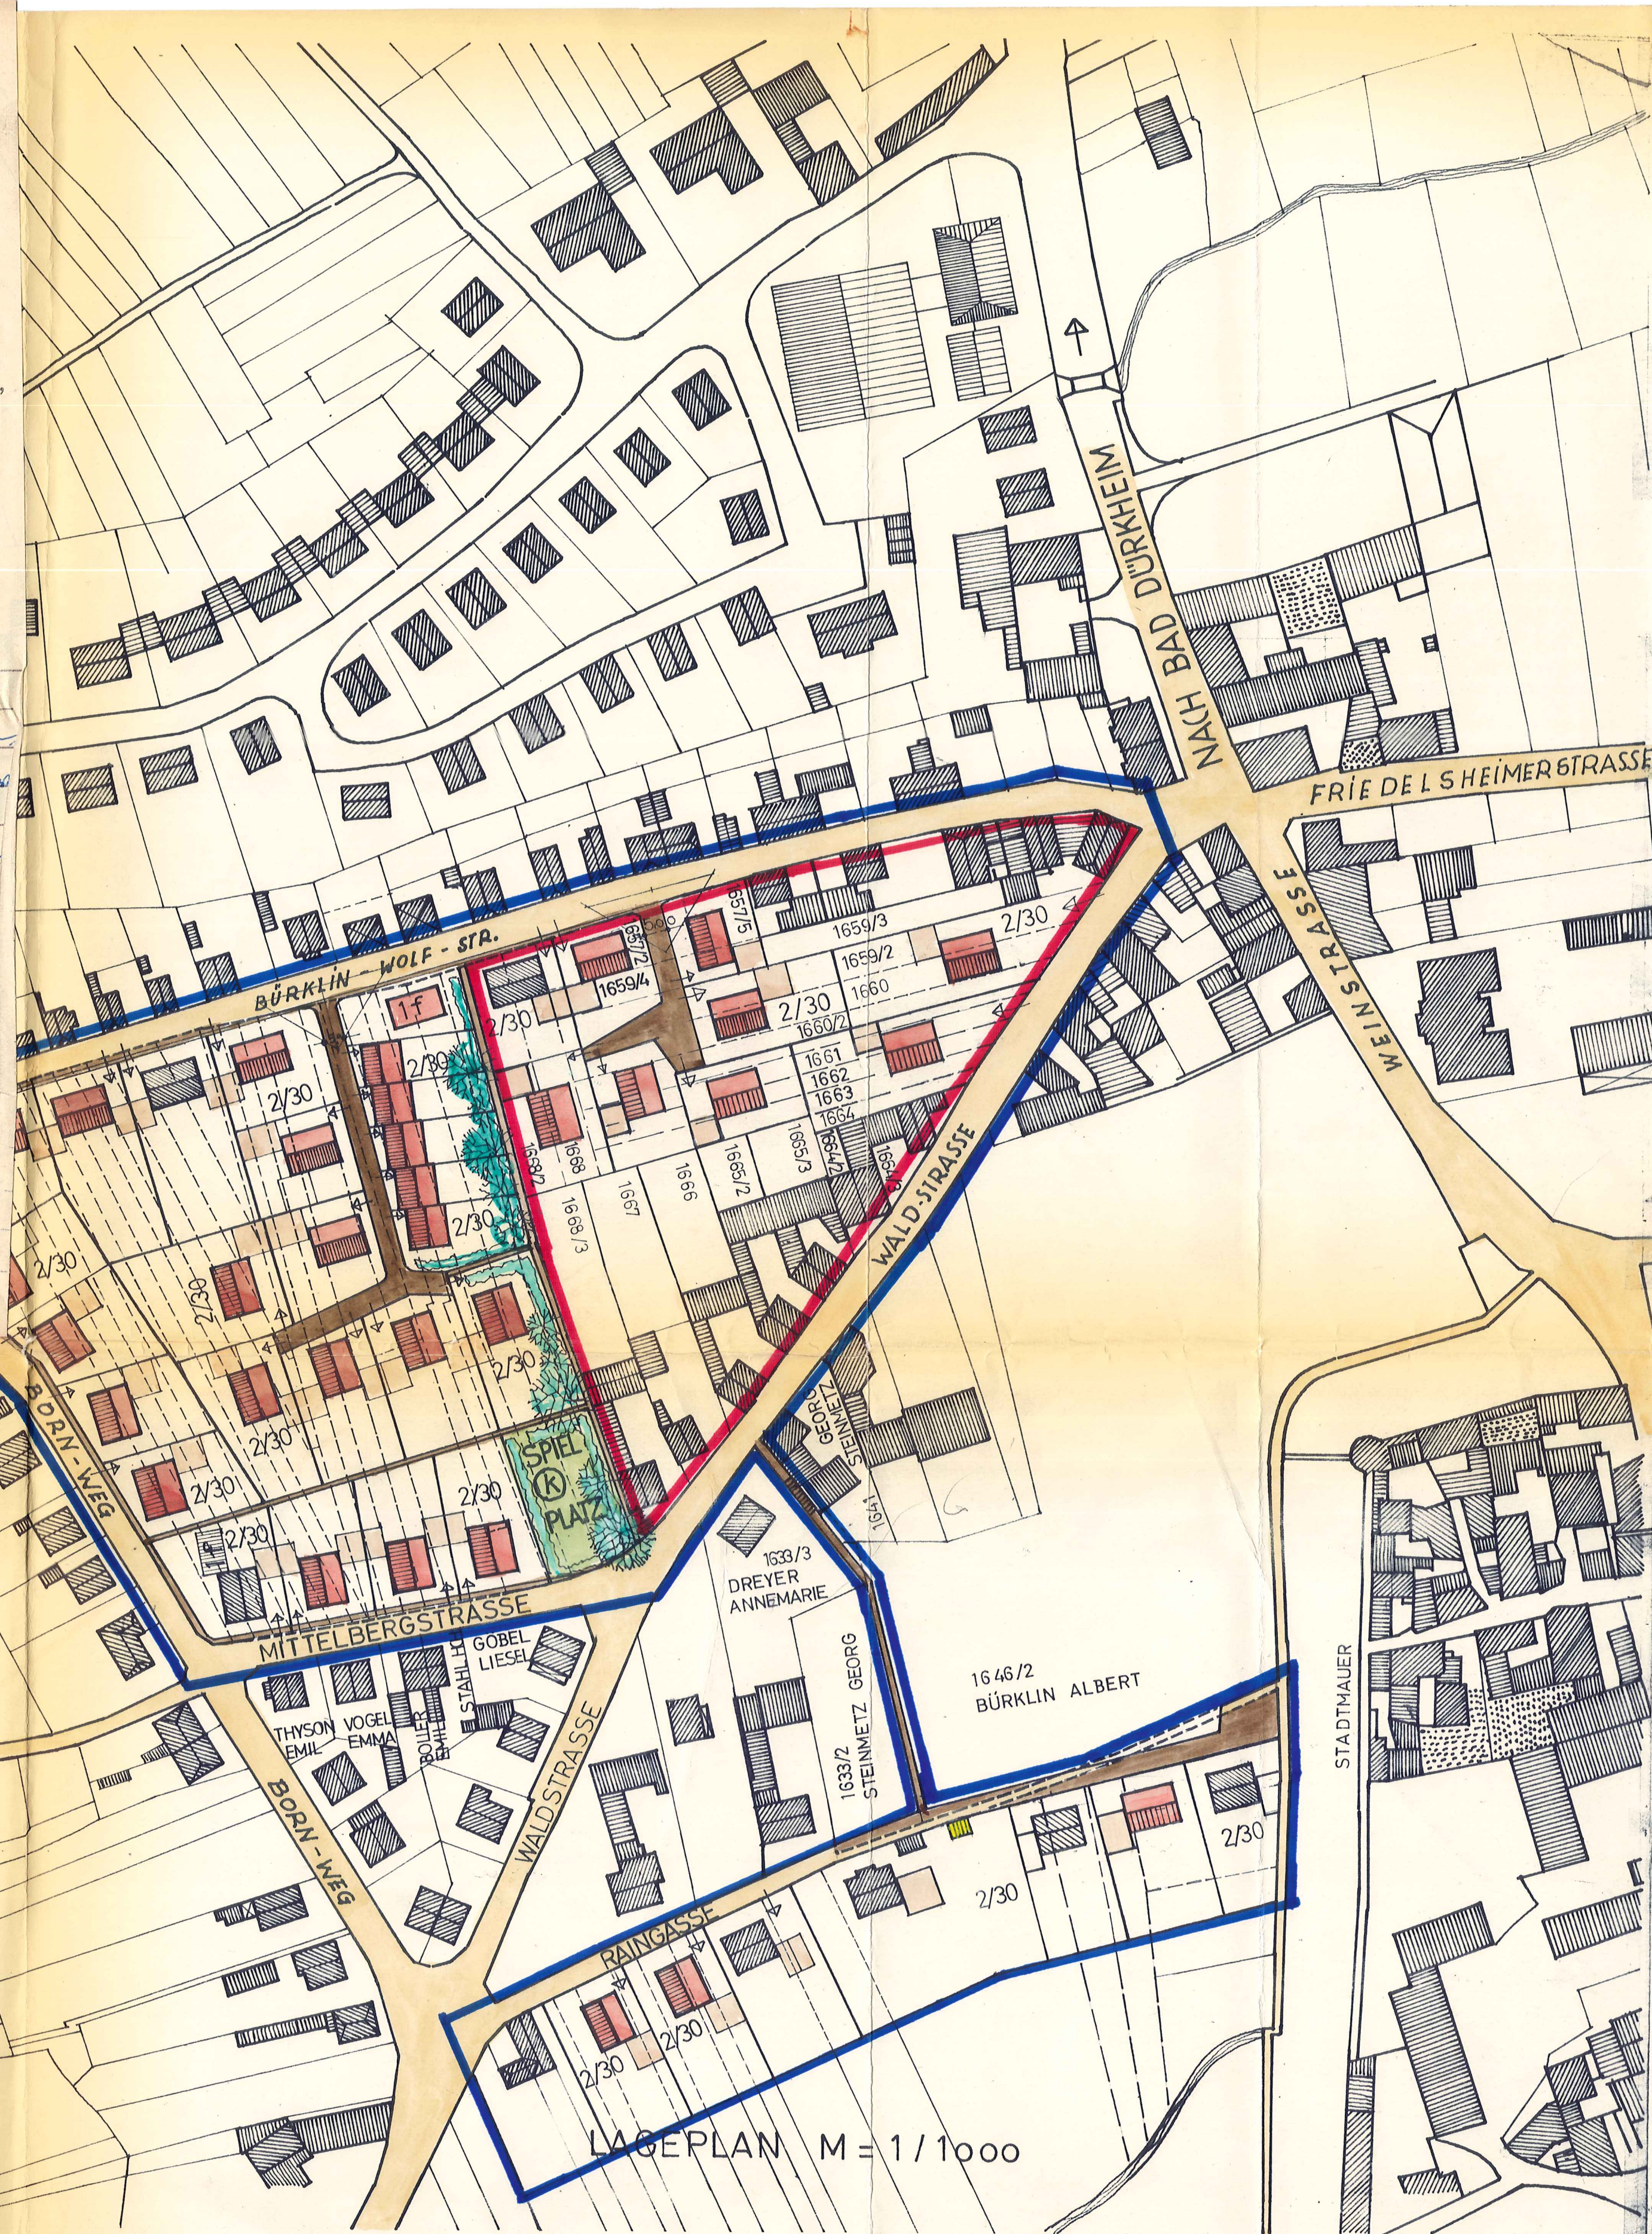

LAGEPLAN M = 1/1000

TEILBEBAUUNGSPLAN M-1/1000 Bürklin-Wolfstrasse - Süd + Raingasse - Süd

STADT WACHENHEIM/WEINSTR. ÄNDERUNGSPLAN

ZEICHENERKLÄRUNGEN: a

- GRENZEN DER BEBAUUNGSPLANGEBIETE
- AUFZUHEBENDE GRUNDSTÜCKSGRENZEN
- NEUE u. BLEIBENDE GRUNDSTÜCKSGRENZEN
- BESTEHENDE GEBÄUDE
- ABZUBRECHENDE GEBÄUDE
- GEPLANTE GEBÄUDE ALS WOHNHÄUSER
- ÜBERBAUBARE FLÄCHEN FÜR ANBAUTEN
- ÖFFENTLICHE VORBEHALTSFLÄCHE
- BESTEHENDE STRASSEN u. WEGE
- GEPLANTE STRASSEN u. WEGE
- SICHTWINKEL AN STRASSENEINMÜNDG.
- GRUNDSTÜCKSZUFahrTEN
- GESCHOSSZAHL/DACHNEIGUNG 2/30
- EINGESCHOSSIG MIT FLACHDACH 1f
- ANZUPFLANZENDE BÄUME
- ANZUPFLANZENDE STRÄUCHER
- ABGRENZUNG DER ÄNDERUNGEN

TEXTLICHE FESTLEGUNGEN: b

SIEHE AUF DER RÜCKSEITE !!

GENEHMIGT: m.R.E.v.13.63 Az:421-521-N36/7

ÄBGEÄNDERT: m. Stadtratsbeschluss
v. 28.6.63 n. §13 BBauG.



19.12.63: *bedauerung*
namt

AUFGESTELLT: im MARZ 1962
ABGEÄNDERT: im AUG. 1963/19.12.1963



Waldstraße 53A
WACHENHEIM/WEINSTR.
Notmann
DIPL.-ING. G. HOFFMANN
REGIERUNGSBAUMEISTER