

# PLANZEICHENERKLÄRUNG

0. Nachrichtliche Übernahme und Hinweise

- 0.1. Parzellengrenze vorhanden
- 0.2. Parzellennummer z. B. 514/12
- 0.3. Vorhandenes Gebäude mit Hausnummer
- 0.4. Gemarkungsgrenze

Teil A  
Planungsrechtliche Festsetzungen



- 1. Geltungsbereich (§ 9 Abs. 7 BauGB)  
Grenze des räumlichen Geltungsbereiches des Bebauungsplanes
- 2. Höhenanlagen (§ 9 Abs. 1 Nr. 4 BauGB)
  - 2.1. Buswartehalle
- 3. Öffentliche Verkehrsfläche (§ 9 Abs. 1 Nr. 4 BauGB)
  - 3.1. Straßenbegrenzungslinie
  - 3.2. Straßenverkehrsfläche
  - 3.3. Verkehrsfläche besonderer Zweckbestimmung: Mischverkehr
    - 3.3.1. Fußweg
    - 3.3.2. Fuß- und Radweg
    - 3.3.3. Öffentliche Parkfläche

- 4. Flächen für Versorgungsanlagen (§ 9 Abs. 1 Nr. 12 BauGB)
- 4.1. Elektrizitätsversorgung (Umformerstation)
- 5. Öffentliche und private Grünflächen (§ 9 Abs. 1 Nr. 15 BauGB)
  - 5.1. Öffentliche Grünfläche
    - 5.1.1. Verkehrsbegleitgrün
  - 5.2. Private Grünflächen
- 6. Flächen für Wald (§ 9 Abs. 1 Nr. 18 b BauGB)
- 7. Maßnahmen zum Schutz, zur Pflege und zur Entwicklung der Landschaft (§ 9 Abs. 1 Nr. 25 BauGB)
  - 7.1. Anpflanzen von Bäumen und Sträuchern
  - 7.2. Erhaltung von Bäumen
- 8. Stützmauern, soweit sie zur Herstellung des Straßenkörpers erforderlich sind (§ 9 Abs. 1 Nr. 26 BauGB)
- 9. Sonstige Planzeichen
  - 9.1. Hang- und Böschungsbereiche

# VERFAHRENSABLAUF

(s. Bebauungsplan)

1. Aufstellungsbeschluss gemäß § 2 Abs. 1 BauGB
  2. Bekanntmachung des Aufstellungsbeschlusses gemäß § 2 Abs. 1 BauGB
  3. Beteiligung der Bürger (vorgezogene Bürgerbeteiligung) gemäß § 3 Abs. 1 BauGB
  4. Beteiligung der Träger öffentlicher Belange gemäß § 4 BauGB  
von: \_\_\_\_\_ bis: \_\_\_\_\_
  5. Beschlussfassung über Bedenken und Anregungen Anregungen der Träger öffentlicher Belange gemäß § 3 Abs. 2 BauGB
  6. Beschluss über die öffentliche Auslegung des Planentwurfes gemäß § 3 Abs. 2 BauGB
  7. Bekanntmachung der öffentlichen Auslegung gemäß § 3 Abs. 2 BauGB
  8. Benachrichtigung der Träger öffentlicher Belange über die öffentliche Auslegung gemäß § 3 Abs. 2 BauGB
  9. Öffentliche Auslegung des Planentwurfes gemäß § 3 Abs. 2 BauGB  
Auslegung von: \_\_\_\_\_ bis: \_\_\_\_\_
  10. Prüfung der während der öffentlichen Auslegung vorgebrachten Bedenken und Anregungen gemäß § 3 Abs. 2 BauGB  
Auslegung
  11. Mitteilung des Prüfungsergebnisses gemäß § 3 Abs. 2 BauGB  
Auslegung
  12. Beschluss über den Bebauungsplan als Satzung gemäß § 10 BauGB
  13. Anzeige des Bebauungsplanes gemäß § 11 Abs. 1 BauGB
  14. Erklärung der höheren Verwaltungsbehörde über die Geltendmachung einer Verletzung von Rechtsvorschriften gemäß § 11 Abs. 3 BauGB
  15. Inkrafttreten des Bebauungsplanes gemäß § 12 BauGB
- \_\_\_\_\_ den \_\_\_\_\_
- Bürgermeister

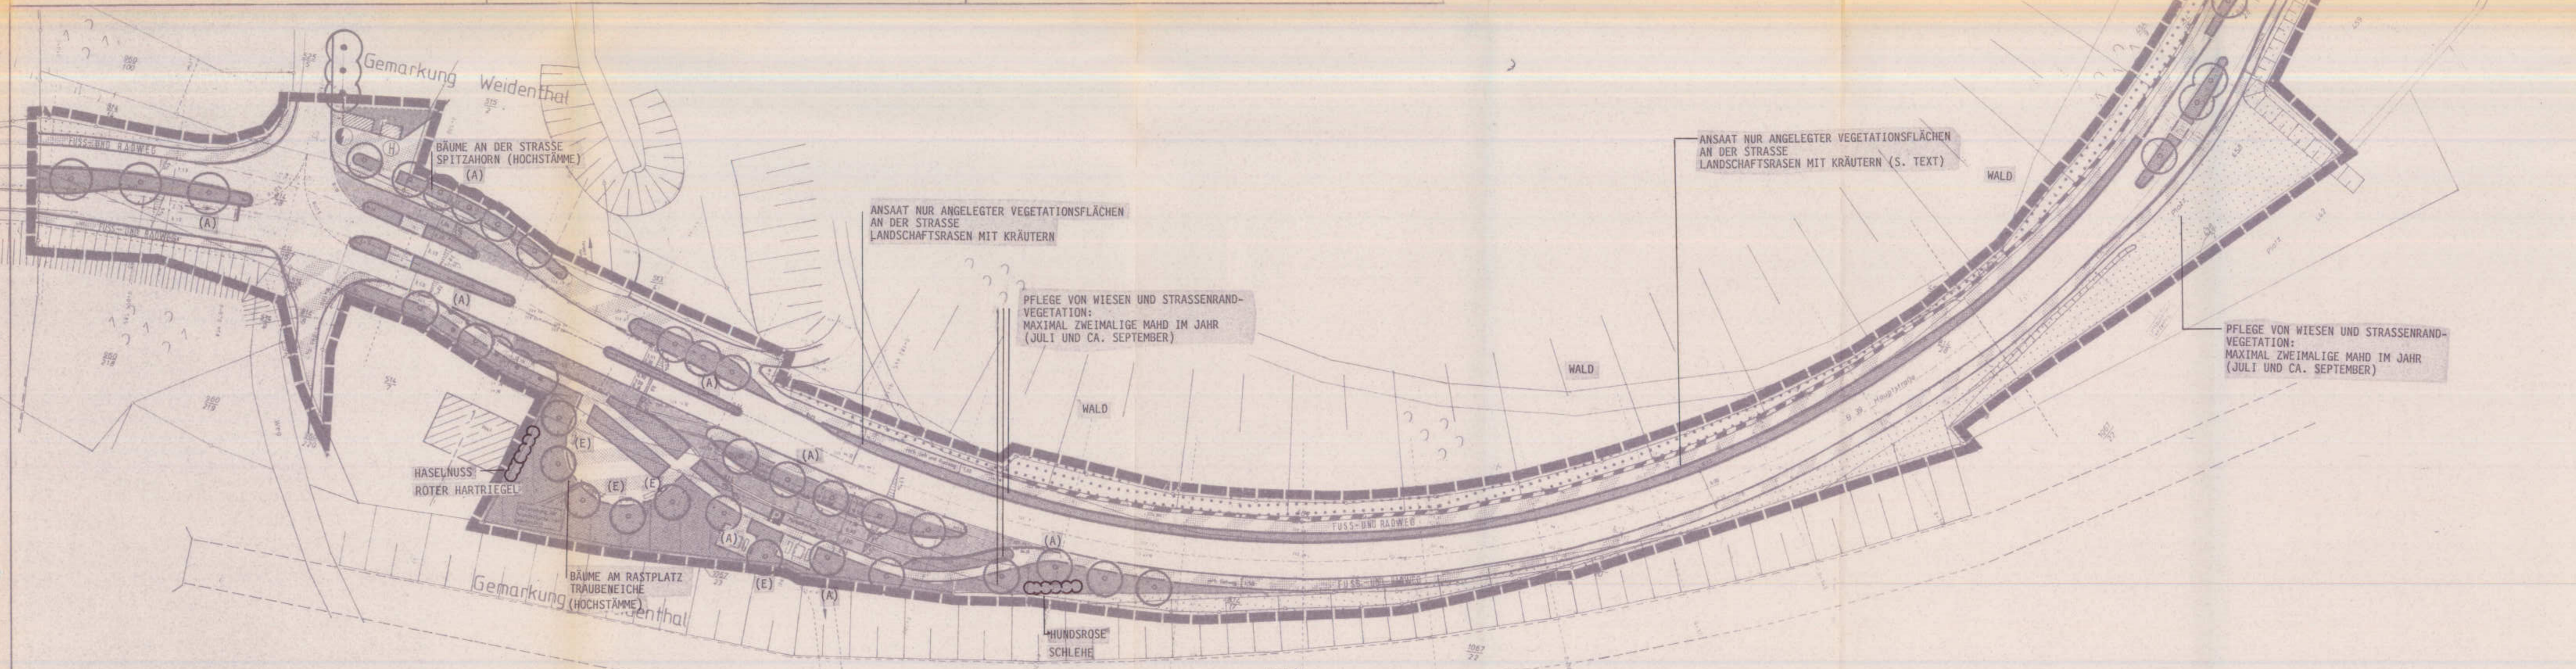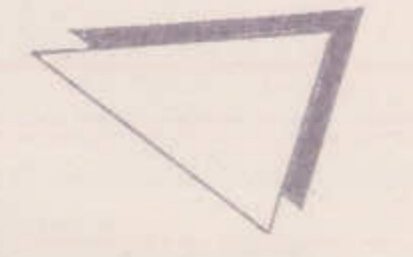

VERBANDSGEMEINDE  
**LAMBRECHT (PFALZ)**

ORTSGEMEINDE  
**WEIDENTHAL**

**GRÜNORDNUNGSPLAN**  
(MIT AUSGLEICHSFESTLEGUNGEN)

**B 39 - ORTSEINGANG - WEST**

PLANNR. 1 M.: 1:500 AZ: S.78/90

PLANERGRUPPE **ASL**

KIRSCHBAUMWEG 6  
6000 FRANKFURT 90  
TEL.: 0 69/78 88 28

D1: 8/1990  
HA/SA 7/1991