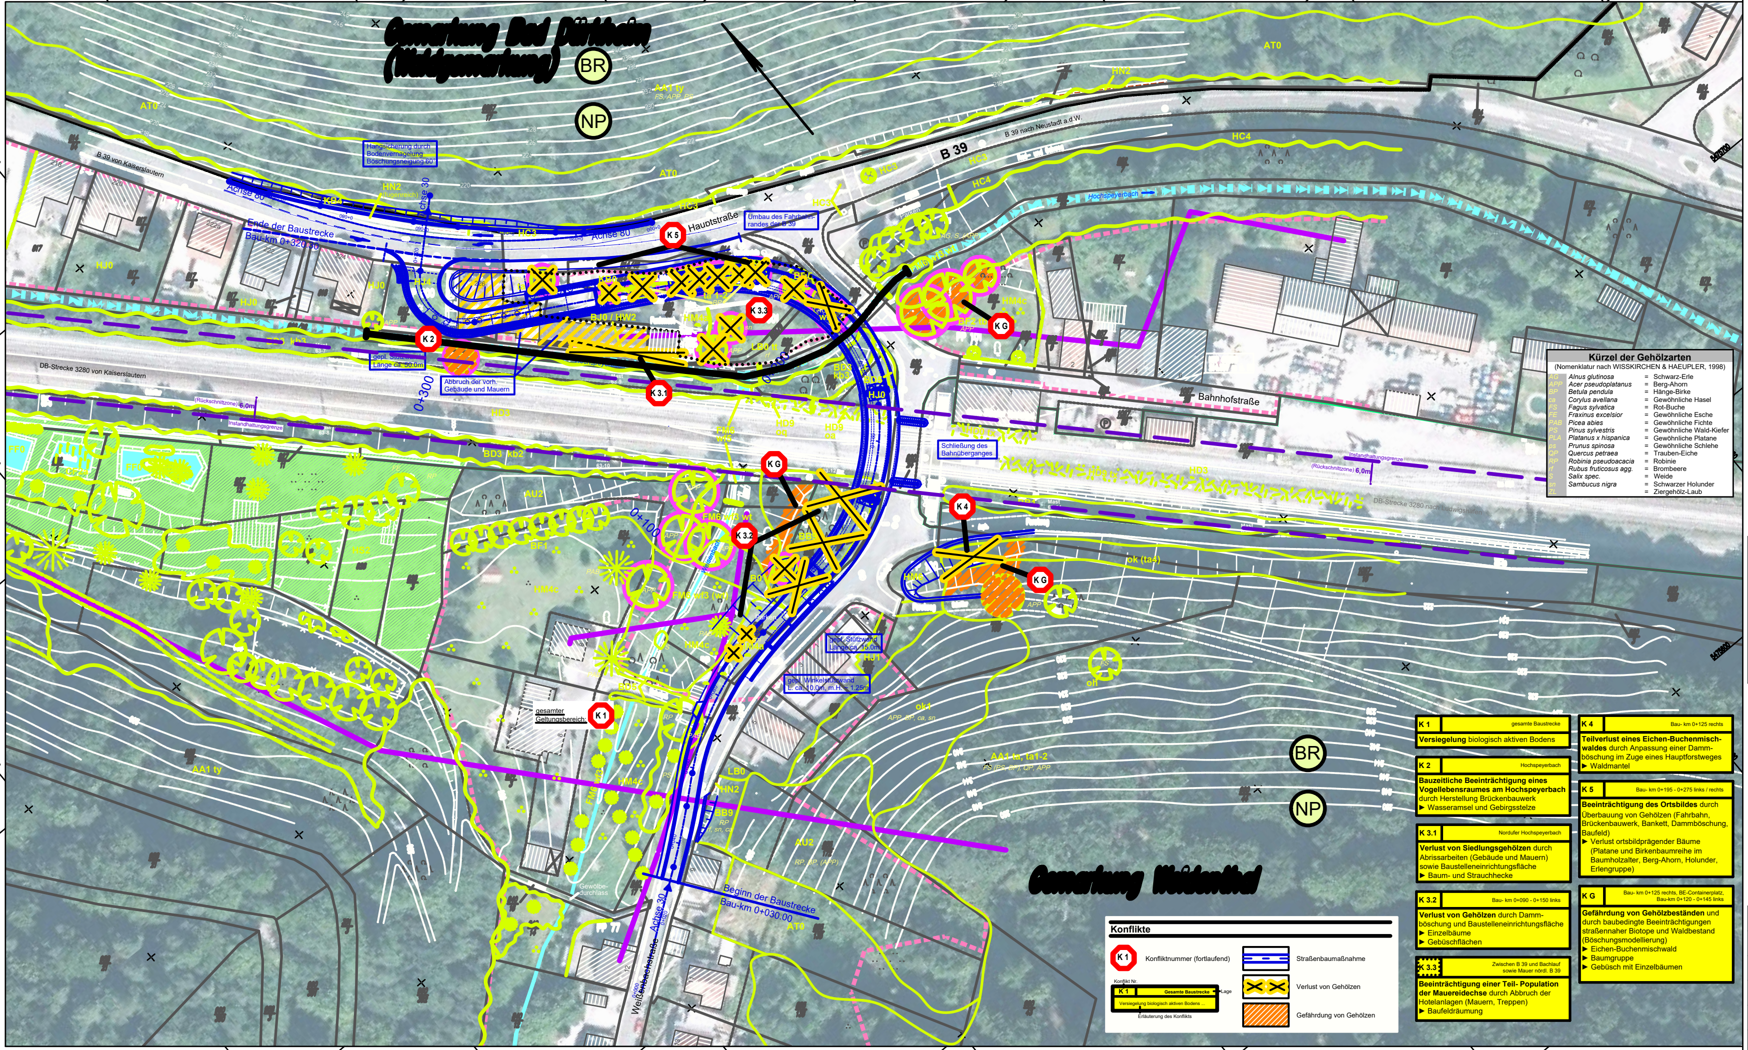

Realnutzung und Biotoptypen

gemäß Biotopkartierung von Rheinland-Pfalz (Stand 10/2013)

AA1 Biotoptypenabgrenzung mit Biotoptypencode

A Wälder

- AA1 Eichen-Buchenmischwald
- AT0 Schlagflur
- AU2 Vorwald, Pionierwald

B Kleingehölze

- BB1 Gebüschstreifen, Strauchreihe
- BB9 Gebüsche mittlerer Standorte
- BD3 Gehölzstreifen
- BD5 Schnitthecke
- BF1 Baumreihe
- BF2 Baumgruppe
- BJ0 Siedlungsgehölz

Einzelbaum Laub / Nadel *(nur als Symbol)*

ortsbildprägender Baum

C Moore, Sümpfe

- CF2a Schilfröhricht

F Gewässer

- FF0 Teich
- FM6 Mittelgebirgsbach
- ..., eingewachsen, beschattet

H Weitere anthropogen bedingte Biotope

- HC3 Straßenrand
- HC4 Verkehrsrasenfläche
- HD0 Gleisanlage, Bahnhof
- HD3 Bahnlinie
- HD9 Brachfläche der Gleisanlagen, Bahngelände
- HJ0 Garten
- HJ1 Ziergarten
- HJ4 Gartenbrache
- HM4a Trittrasen
- HM4c Parkrasen
- HM6 höherwüchsige Grasfläche
- HN2 Trockenmauer
- HS2 Kleingartenanlage mit hoher struktureller Vielfalt
- HW2 Brachfläche der Wohnbebauung

K Saum bzw. linienförmige Hochstaudenflur

- KB0 Trockener (frischer) Saum bzw. linienförmige Hochstaudenflur
- KB4 Waldbegleitender, trockener Außensaum / Hochstaudenflur, linienförmig

L Annuellenfluren, flächenhafte Hochstaudenfluren

- LB0 Hochstaudenflur, flächenhaft

Zusatzmerkmale

Strukturmerkmale Kleinstrukturen

- oa strauchreich
- oq lückige Vegetationsdecke, ohne geschlossene Krautschicht
- tt verbuschend
- tu ruderalisiert
- tx Pionierflur

Natürlichkeitsgrad

- wf3 bedingt naturnah
- wf4a bedingt naturfern
- wf5 naturfremd

Zusatzmerkmale für Gewässer

- wt Ufergehölz beidseitig

Strukturmerkmale Wald, Bäume

- oh Höhlenbaum
- ok Waldmantel
- ok1 mehrstufiger Waldrandaufbau
- ta starkes Baumholz (*Bhd über 50 cm)
- ta1 mittleres Baumholz (*Bhd 38 bis 50 cm)
- ta2 geringes Baumholz (*Bhd 14 bis 38 cm)
- ta4 Dickung, Gertenholz (*Bhd bis 7 cm)
- tb Altholz
- ty altersheterogen

*Bhd = Brusthöhendurchmesser

Zusatzmerkmale für Kleingehölze, Einzelbäume

- kb2 Hecke mit Einzelbäumen, Baum-Hecke
- kb3 Hecke ohne Einzelbäume, Strauch-Hecke

Schutzgebiete

- BR Biosphärenreservat *(erstreckt sich über gesamten Ausschnitt)*
- NP Naturpark Pfälzerwald *(erstreckt sich über gesamten Ausschnitt)*

Siedlungsnutzung

- Siedlungsabgrenzung (Datails siehe Planzeichnung B-Plan)
- Freileitung (20 KV)
- DB-Grenze
- Instandhaltungsgrenze: 6 m von Gleisachse *(2,5 m von Oberleitungsanlagen ohne Plandarstellung)*

Ortsgemeinde Weidenthal

Fachbeitrag Naturschutz

"Bahnüberführung Weißenbachstraße"

Bestands- und Konfliktplan Unterlage 2.1

Gemarkung :	Weidenthal
Flur :	0
Stand :	SATZUNGSFASSUNG
Proj. Nr. :	2012.054
Datum :	März 2020
Maßstab :	1 : 500
Bearbeitet :	Eberle
Gezeichnet :	Maier, Wafzig
Geprüft :	Haag

0 5 25 METER 50

Entwurfsbearbeitung :

SCHÖNHOFEN INGENIEURE

Ökologische Planung - Umweltschutz