
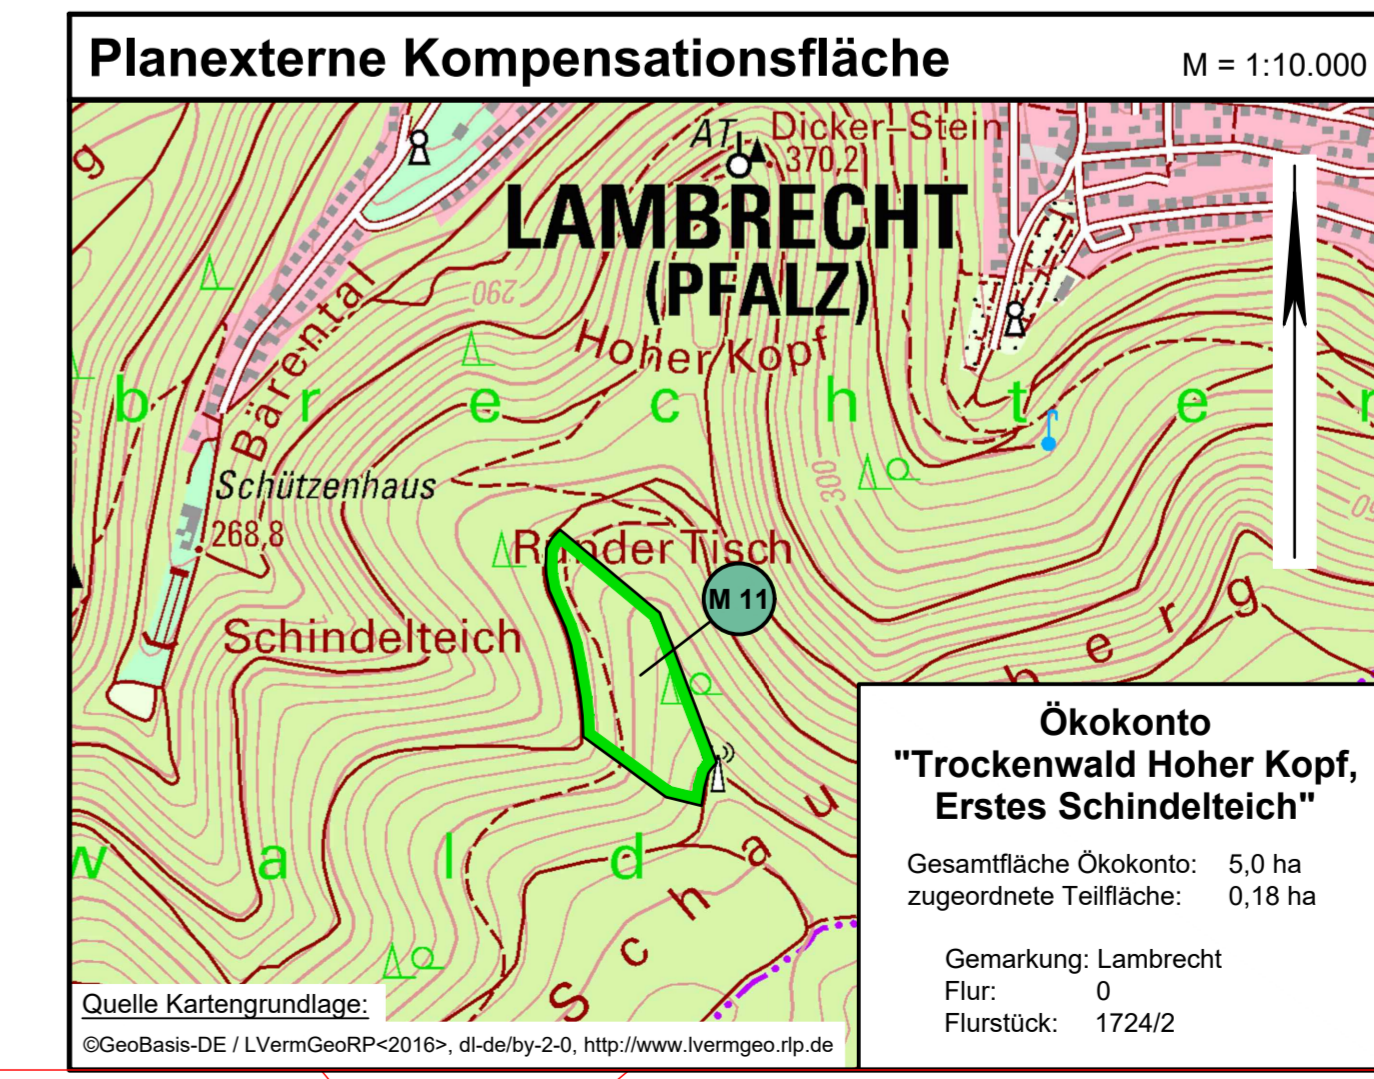
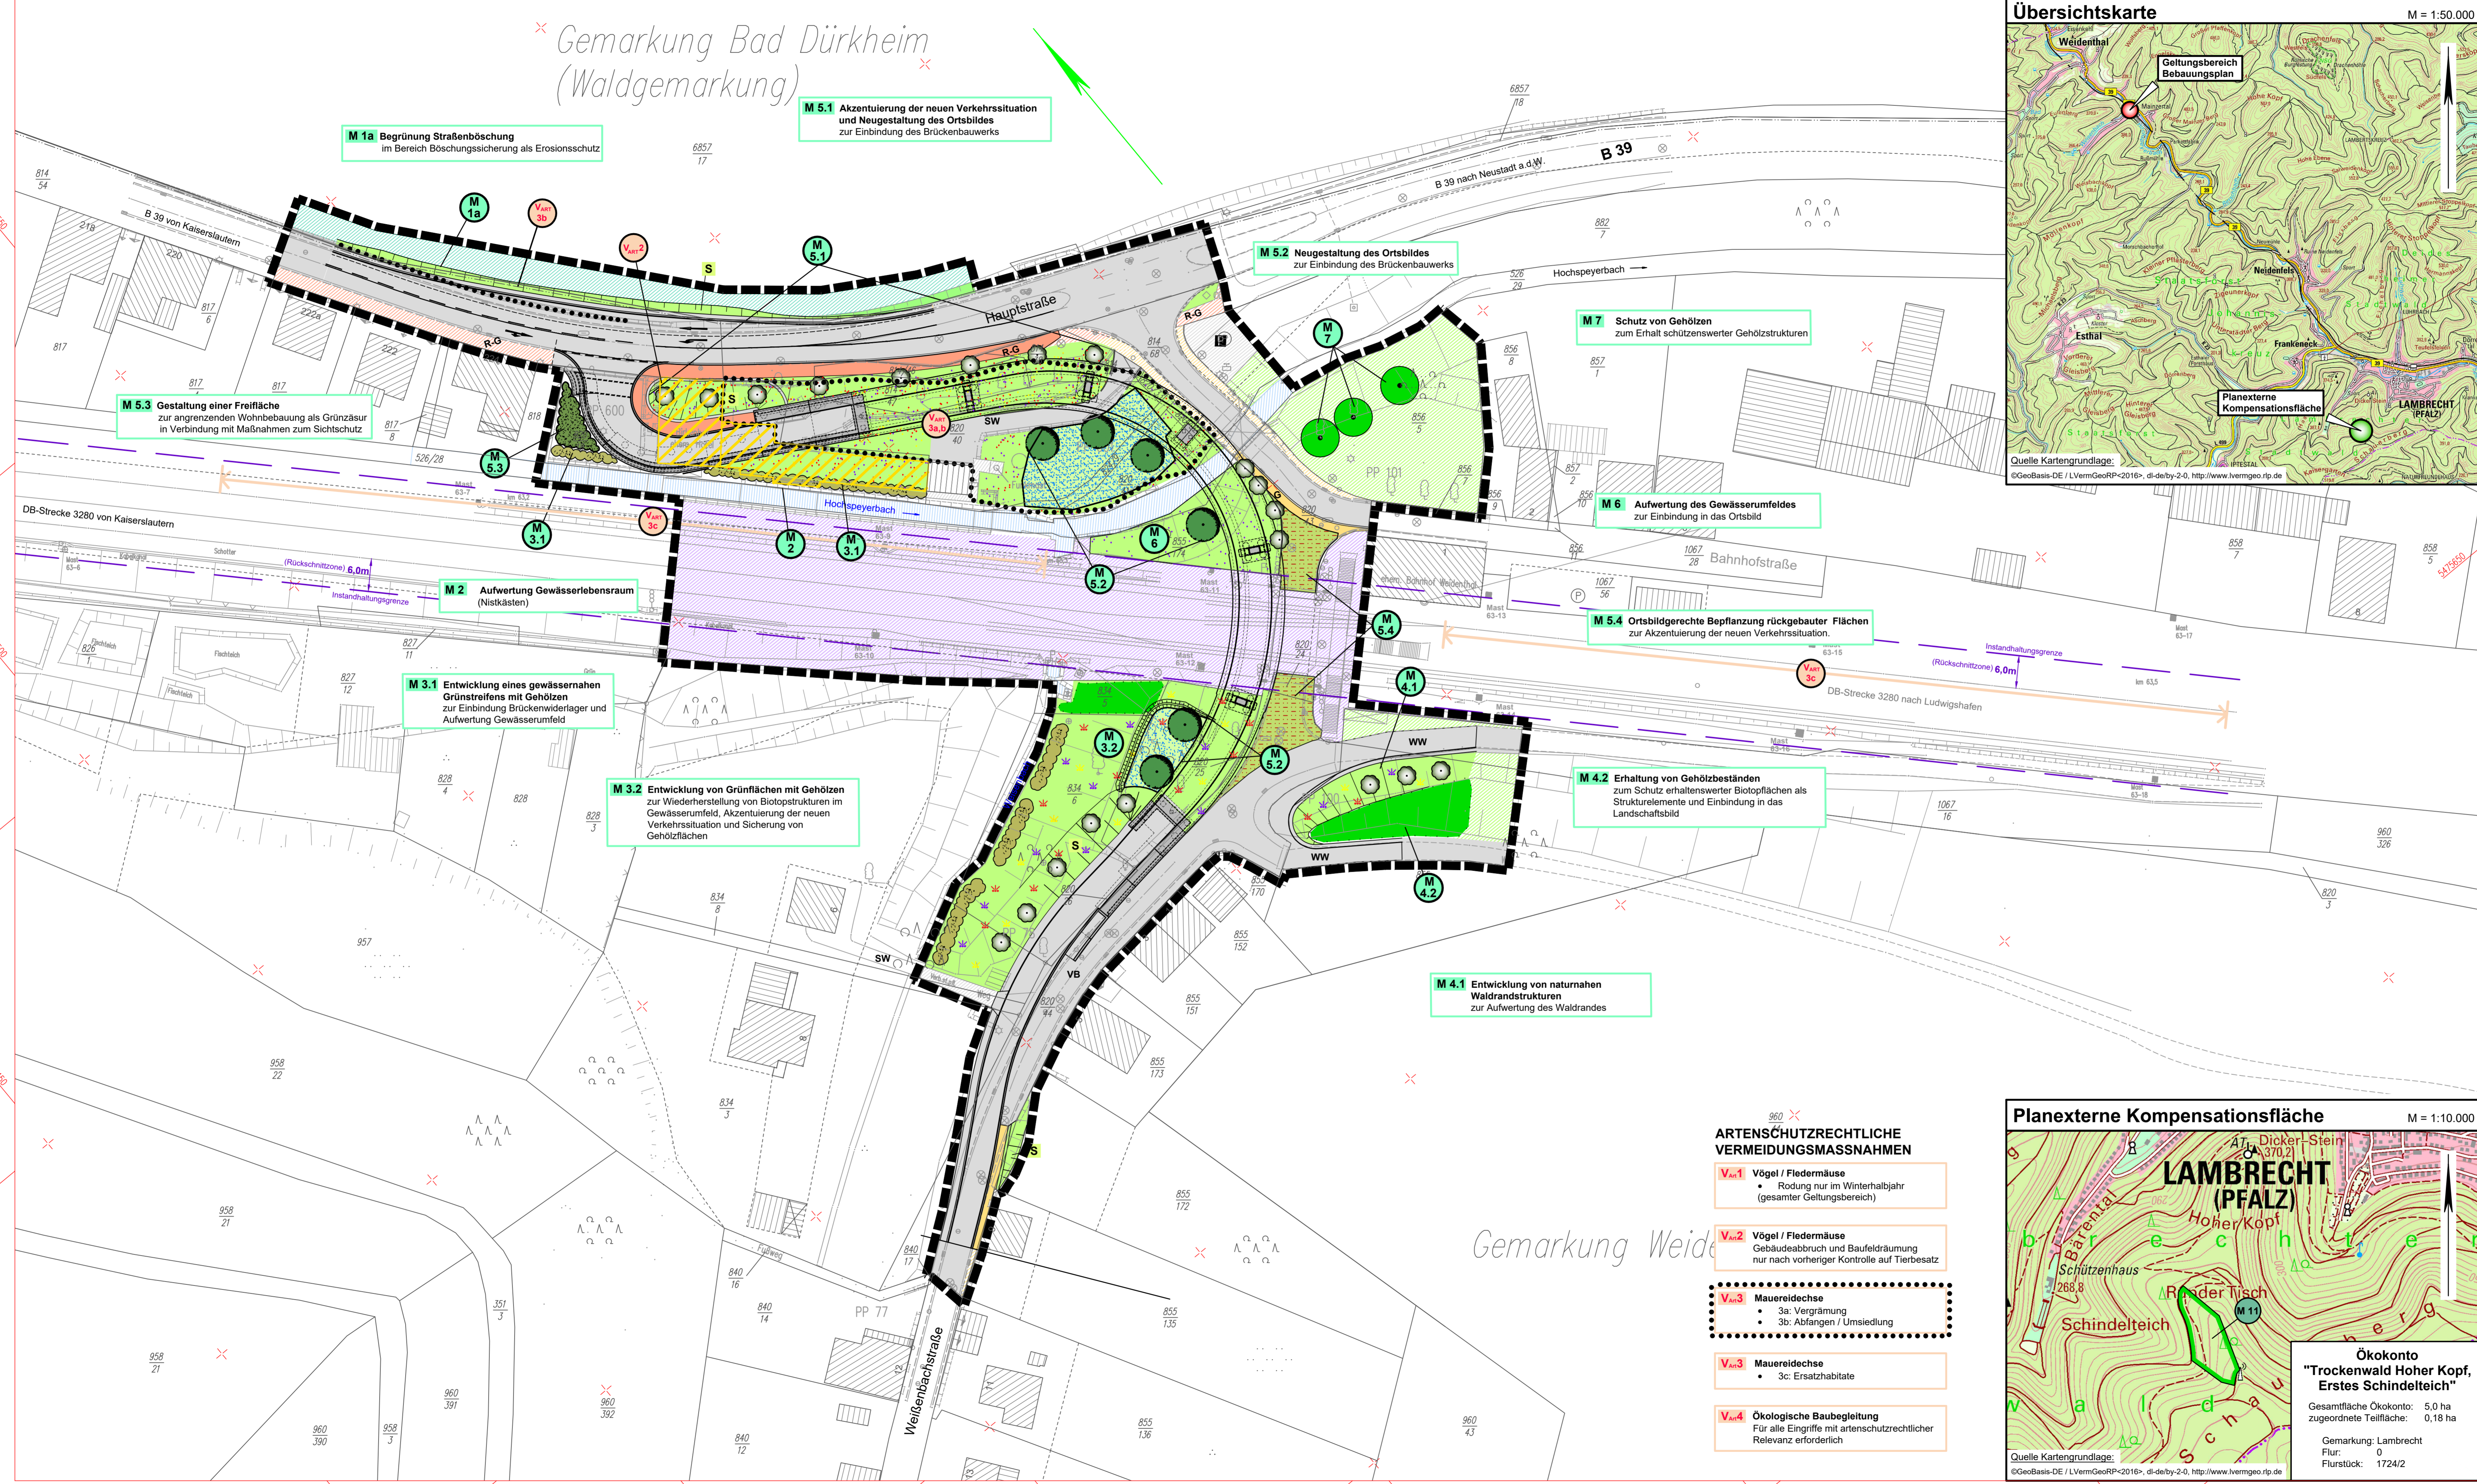


GRÜNORDNERISCHE MASSNAHMEN

- Grünflächen**
- Pflanzung von Bäumen II. Ordnung
 - Pflanzung von Solitärsträuchern (Blühsträucher)
 - Pflanzung von Strauch-Baumhecken (dicht, geschlossen)
 - Pflanzung von Strauchhecken (locker, lückig)
 - Pflanzung von bodendeckenden Gehölzen und Flächenstauden
 - Landschaftsrasen (extensiv Gräser / Kräutermflur)
 - Staudenflur (blütenreich)
 - Sickerflächen (Rückhaltefläche)
 - Straßenbegleitgrün
 - Nr. der Landschaftspflegerischen Ziele (siehe textliche Festsetzungen)

SONSTIGES

- Verkehrsflächen**
- Geplante und vorhandene Straßenverkehrsflächen und Wege inkl. Stützmauern und Wiederlager
 - Verkehrsberuhigter Bereich
 - Befestigte Wege
 - Wirtschaftswege
 - Sonstige Wege (Privat, Zufahrten)
 - Bereich Brückenbauwerk
 - Rad- und Gehweg
 - Gehweg
- Nachrichtliche Darstellung**
- Straßenverkehrsflächen B39
 - Rad- und Gehweg
 - Gehweg
 - Öffentliche Parkfläche
 - Bahnanlagen
 - Waldfläche
 - Grünflächen (Privat/Öffentlich)
 - Gewässer
 - Instandhaltungsgrenze: 6 m von Gleisachse (2,5 m von Oberleitungsanlagen ohne Pfänderstellung)
- Sonstige Planzeichen**
- Grenze des räumlichen Geltungsbereichs des Bebauungsplans

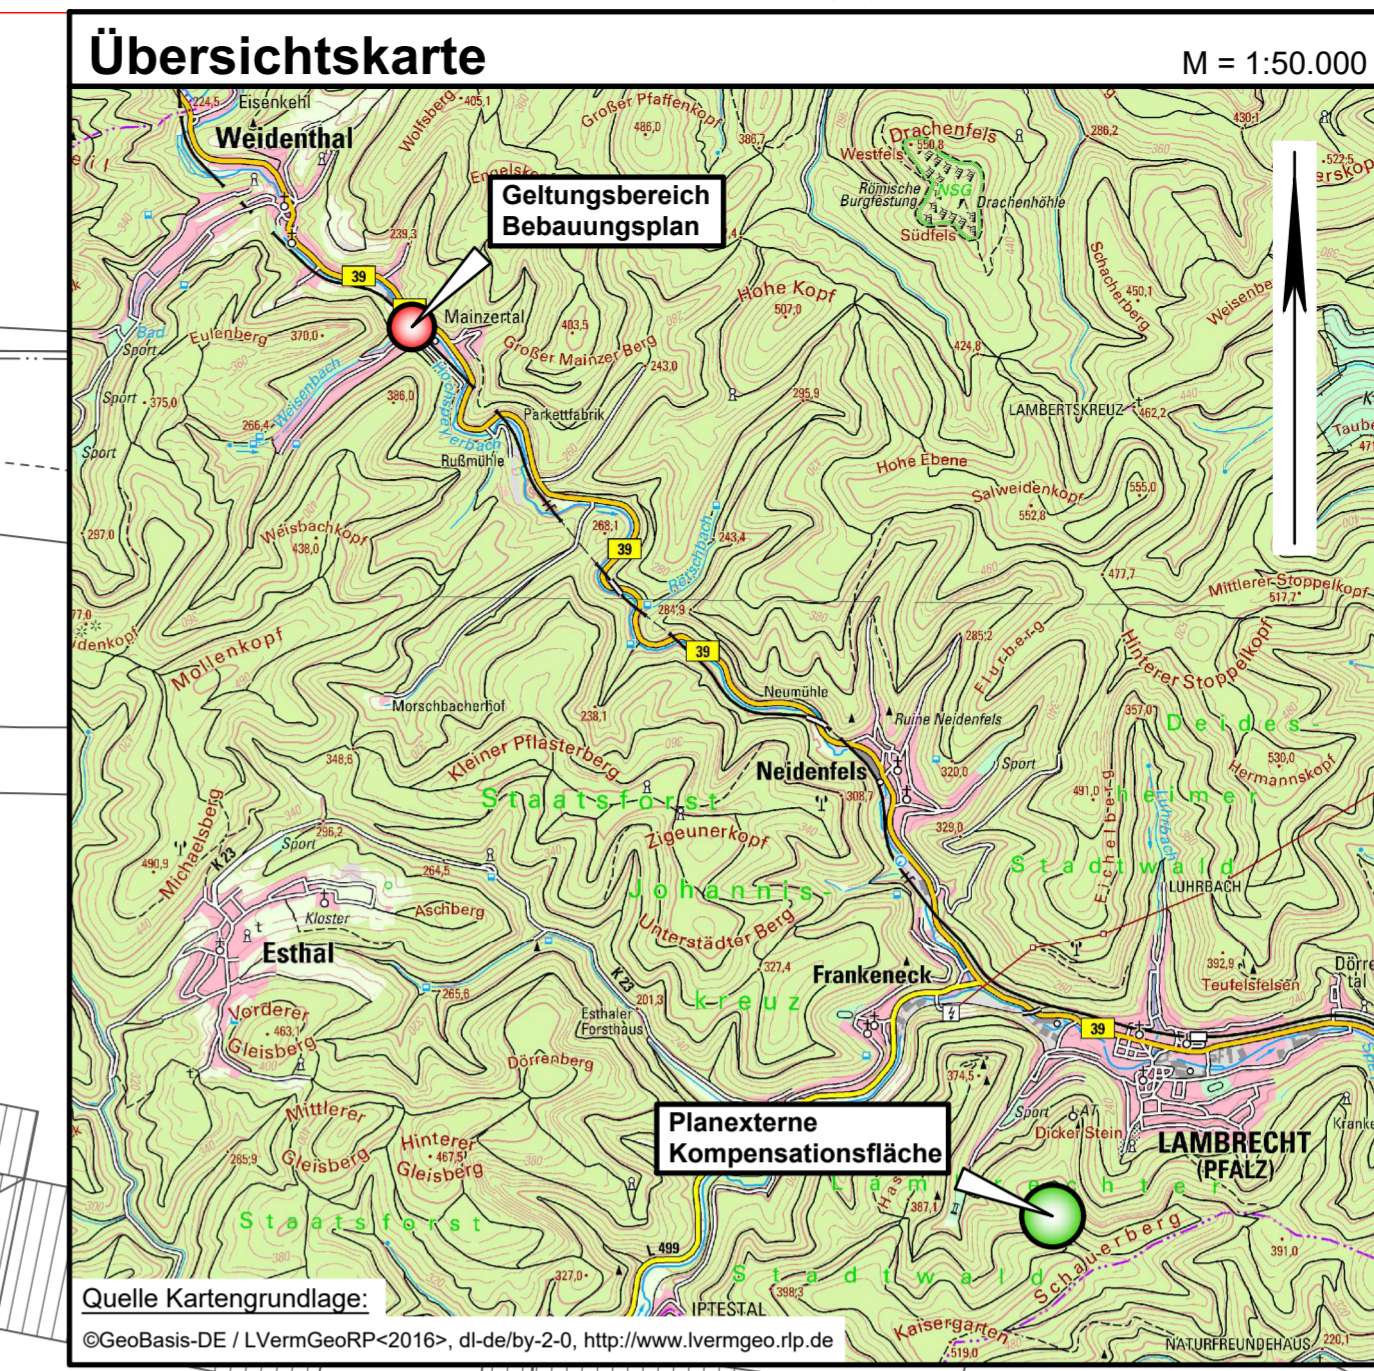

Landespflegerischer Fachbeitrag

"Bahnüberführung Weißenbachstraße"

Grünordnungsplan
mit Landespflegerischem Zielkonzept Unterlage 2.2

Gemarkung : Weidenthal

Flur : 0

Stand : SATZUNGSFASSUNG

Proj. Nr. : 2012.054

Datum : März 2020

Maßstab : 1 : 500

Bearbeitet : Eberle

Gezeichnet : Kni / Pi

Geprüft : Haag

Entwurfsbearbeitung :
Hertelsbrunnengasse 5
67657 Kaiserslautern
Telefon 0631/24124-0
Telefax 0631/43745

SCHÖNHOFEN
INGENIEURE
Ökologische Planung - Umweltschutz