


# Längsschnitt Brückenbauwerk und Stützwände mit Bohrprofilen, M=1:200

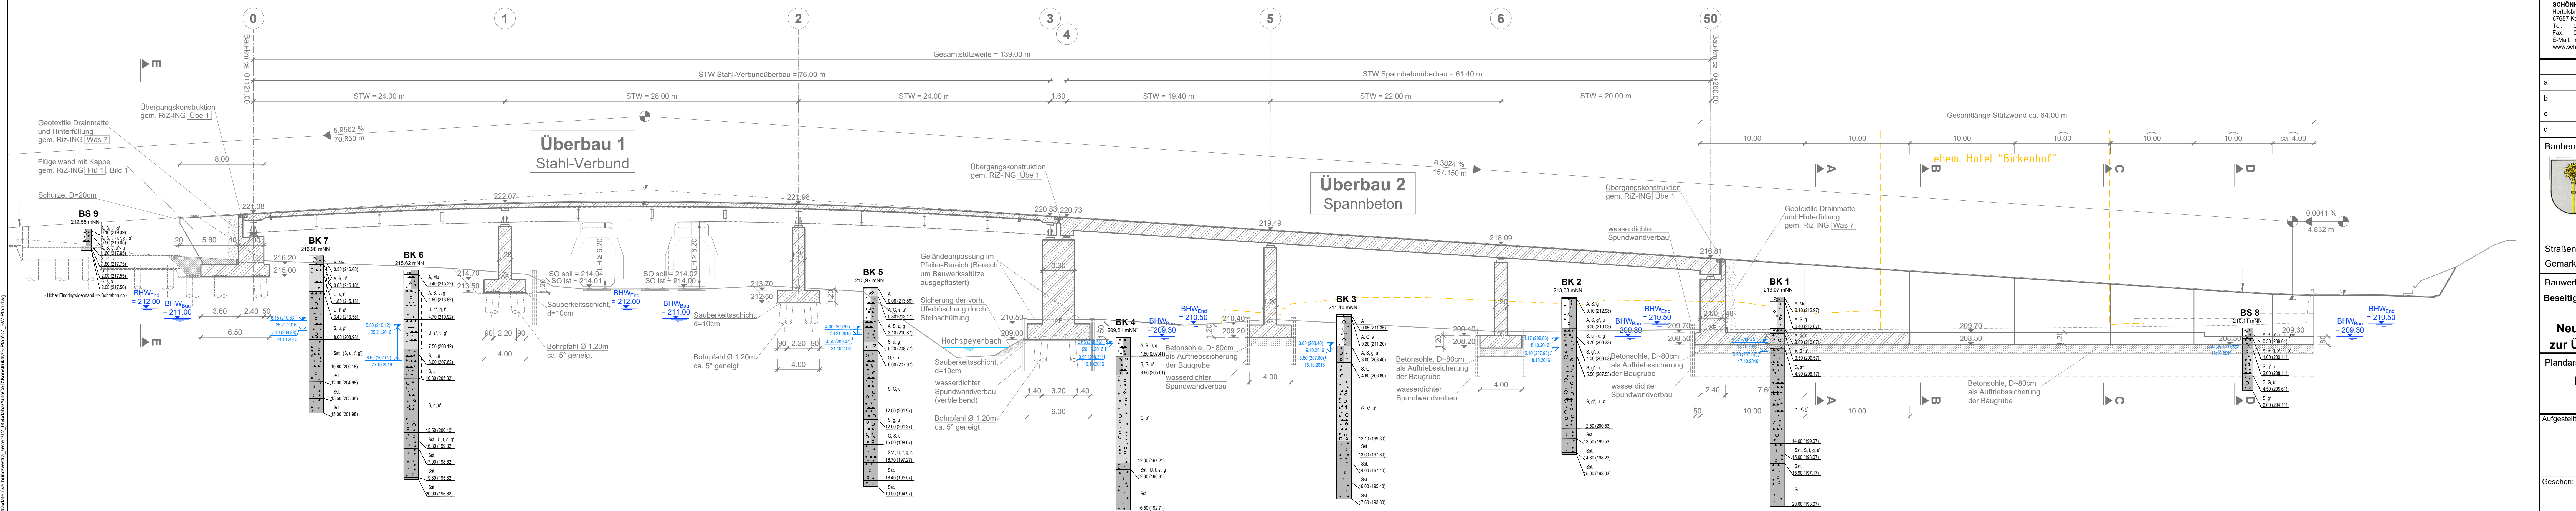

Entwurfsbearbeitung:		Projekt-Nr.: 2012.054	
SCHÖNHOFEN Ingenieure Hertelsbrunneng 5 Tel: 06 31 / 3 41 24 - 0 Fax: 06 31 / 4 37 45 E-Mail: info@si-kl.de www.schoenhofen-ing.de			
Bearb.:	Feb. 2020	Datum	Zeichen
Gez.:	Feb. 2020	Gez.:	Reichert
Gepr.:	Feb. 2020	Gepr.:	Faber
Geändert		Datum	Gez.
a			
b			
c			
Bauherr / Auftraggeber:		Unterlage: 2.4	
Ortsgemeinde Weidenthal Stadtbauamt Herzogstraße 3 66482 Zweibrücken		Blatt - Nr.: BW 4	
Straßenklasse und Nr.: Weissenbachstraße		Projekt - Nr.:	
Gemarkung: Weidenthal			
Bauwerk/Baumaßnahme:		Datum	Zeichen
Beseitigung des Bahnüberganges WP 90 in Weidenthal, Bahn-km 63.3+47 der Strecke 3280 Neubau einer SÜ in Bahn-km 63.3+36 zur Überführung der Weissenbachstraße		Bearb.:	
		Gez.:	
		Gepr.:	
Plandarstellung:		ASB-Nr.:	
Längsschnitt Brückenbauwerk mit Bohrprofilen		Bauwerksplan	
Aufgestellt:		Maßstab: 1 : 200	
Gesehen:		Geprüft:	
Genehmigt:			

\schoenhofen\infra\daten\verbund\weidenthal\12\_06\dat\AutoCAD\Konstruktiv\B-Plan\07\_BW-Plan.dwg  
 SCHÖNHOFEN INGENIEURE