



BEBAUUNGSPLAN "BOßWEILER" IN DER GEMEINDE QUIRNHEIM KREIS BAD DÜRKHEIM

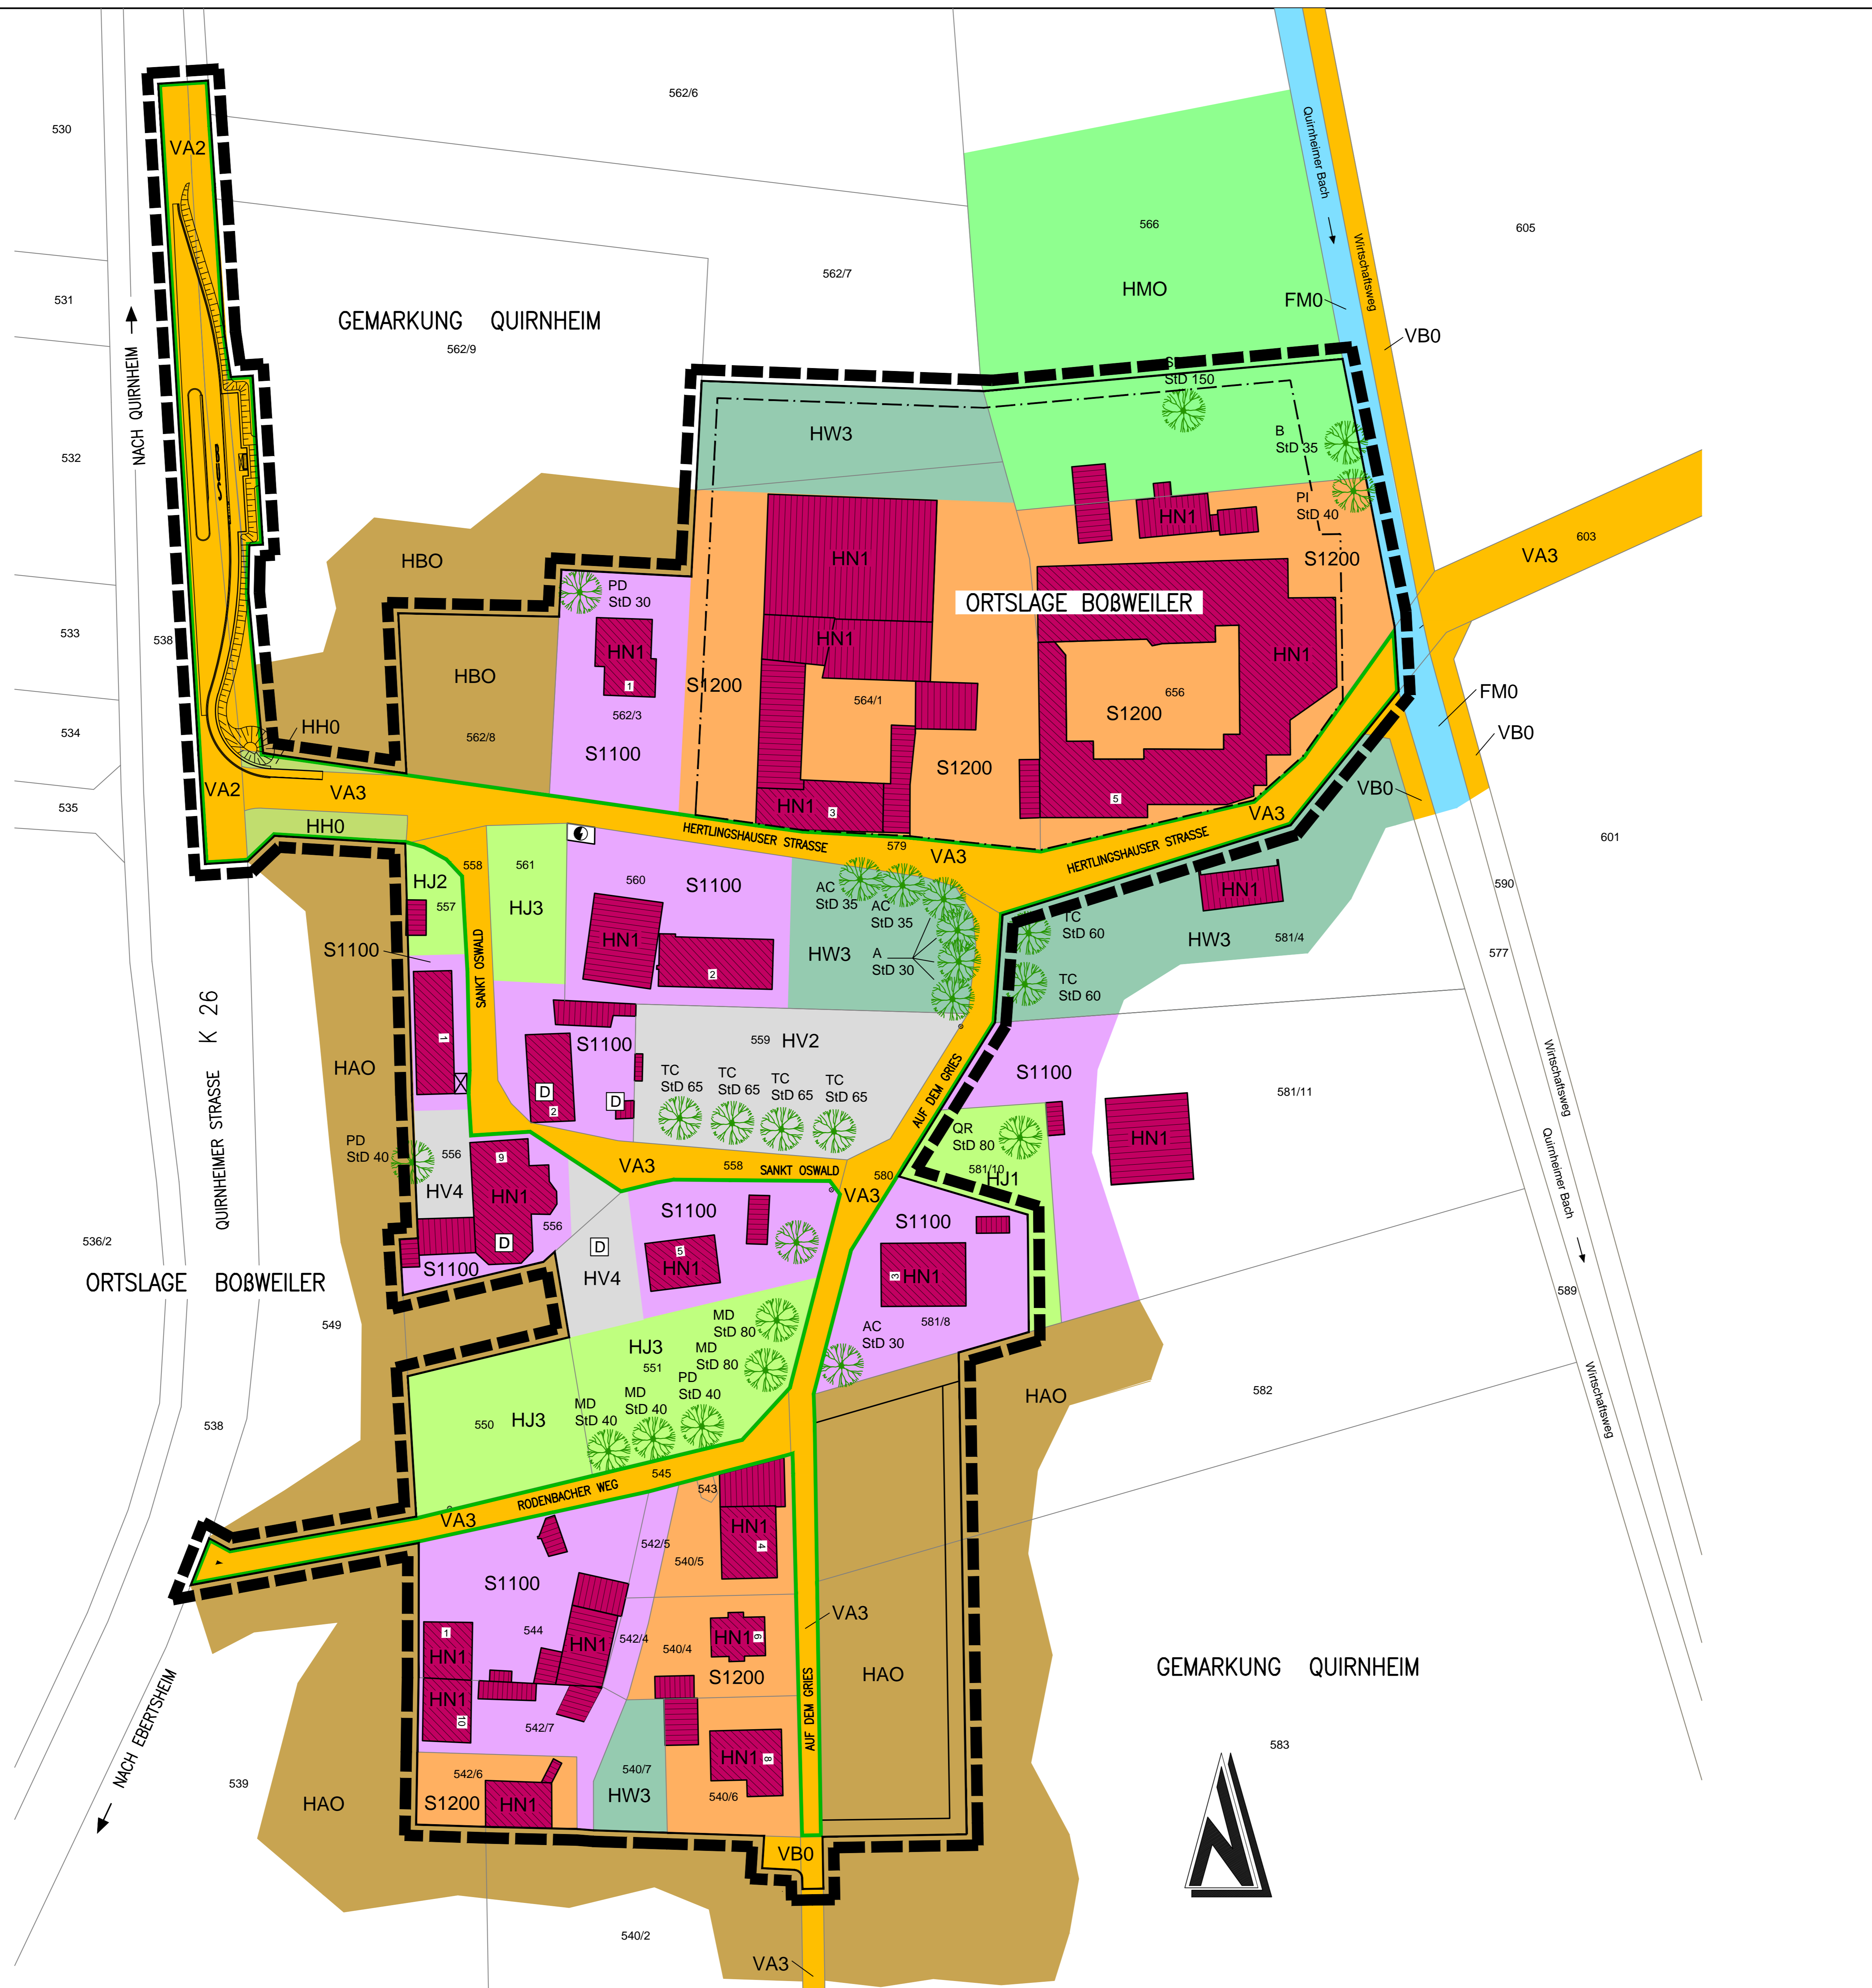

Zeichenerklärung

- Biotypen**
- B Kleingehölze
- BF3 Einzelbaum
- F Gewässer
- FMO Bach
- H Weitere anthropogen bedingte Biotope
- HAO Acker
 - HBO Ackerbrache
 - HHO Böschung
 - HJ1 Ziergarten
 - HJ2 Nutzgarten
 - HJ3 Bauerngarten
 - HMO Park, Grünanlage
 - HN1 Gebäude
 - HV2 Grossparkplatz mit geringem Versiegelungsgrad (Schotterfläche)
 - HV4 öffentlicher Platz
 - HW3 Brachfläche der Dorfgebiete
- V Verkehrs- und Wirtschaftswege
- VA2 Bundes, Landes, Kreisstraße
 - VA3 Gemeindestraße
 - VBO Wirtschaftsweg unbefestigt
- S1000 Dorfgebiete
- S1100 Bäuerliche Dorfgebiete
 - S1200 Verstärkte Dorfgebiete
- Sonstige Planzeichen
- Grenze des räumlichen Geltungsbereichs des Bebauungsplans
 - ☐ Kirche und kirchlichen Zwecken dienende Gebäude und Einrichtungen
 - ⚡ Elektro / Trafo
 - D Einzelanlagen (unbewegliche Kulturdenkmale), die dem Denkmalschutz unterliegen
- Pflanzennamen / Abk.
- | | | |
|-----|------------------------|-------------|
| A | Acacieae | Akazie |
| AC | Acer campestre | Ahorn |
| B | Betula | Birke |
| HC | Aesculus hippocastanum | Kastanie |
| MD | Malus domestica | Apfel |
| PD | Prunus | Kirsche |
| PI | Picea | Fichte |
| QR | Quercus robur | Eiche |
| SB | Salix babylonica | Trauerweide |
| TC | Tilia cordata | Linde |
| SID | Stammdurchmesser | |

Lage der Gemeinde 1: 25000

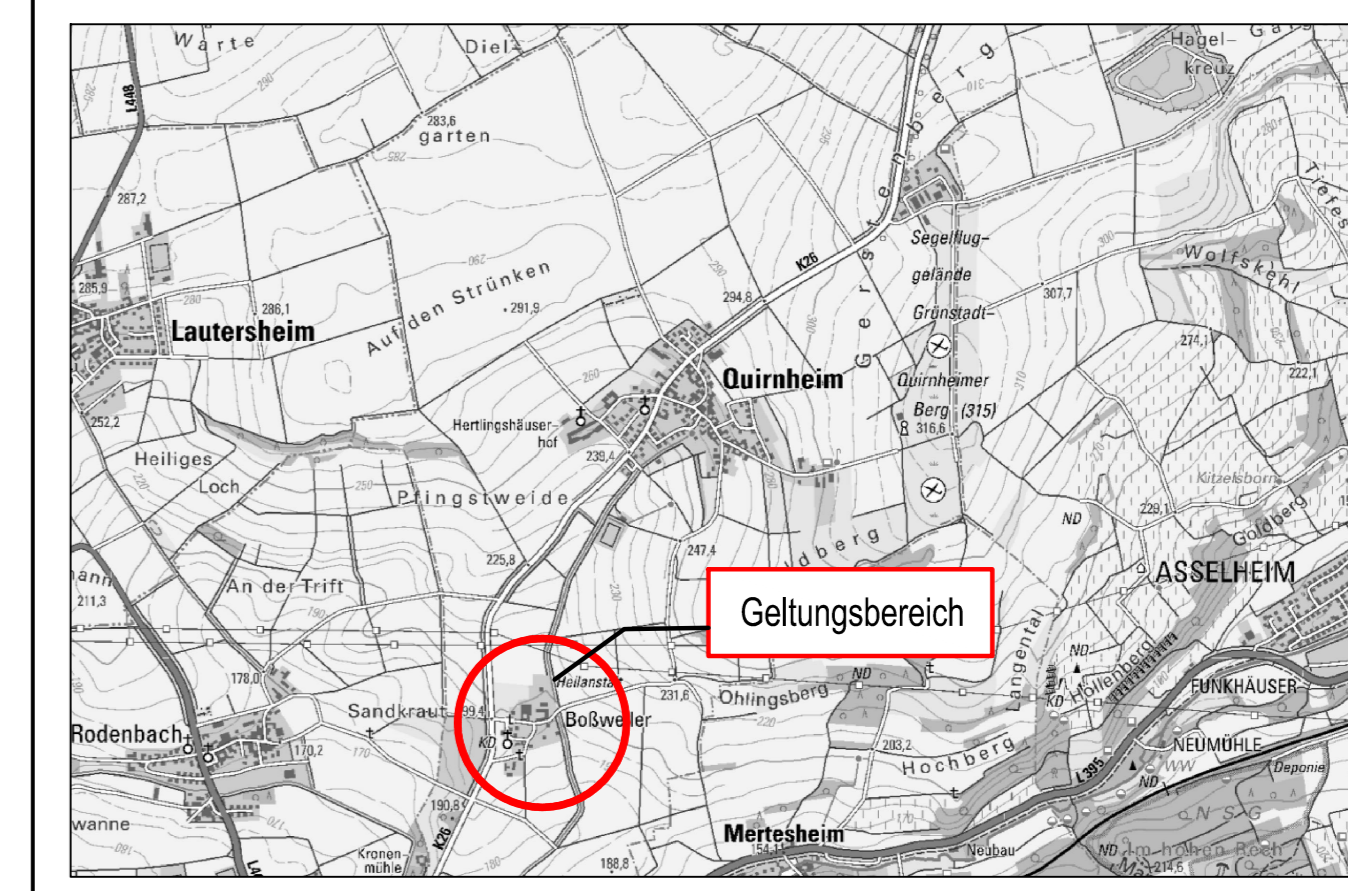

GEWÄSSER	VON BERGEN	21.09.2017
GEANDERT	ZEICHEN	DATUM

MAHRR		BAHRR	
		ORTSGEMEINDE QUIRNHEIM LANGGASSE 24 67280 QUIRNHEIM	
DATUM		PROJEKT-BEZ.	
ENTWURFSVERFASSER		BEBAUUNGSPLAN "BOßWEILER" IN DER GEMEINDE QUIRNHEIM, KREIS BAD DÜRKHEIM	
ZEICHNUNG		ABARBEITUNG DER EINGRIFFSREGELUNG BESTANDSPLAN	
DATUM		PROJEKT-NR.	
MÄRZ 2018		14 QS 2	
SEILER - Ingenieure & Architekten GmbH		MASSSTAB	
GARTENSTRASSE 6, 55232 ALZEIF / E-MAIL: SIA-GmbH@gmv.de		1 : 500	
TELEFON: 06731/9079801, FAX: 06731/9079803		ANWANG	
		1	
VERFASSEN	LIEFERN	ZEICHNEN	DATUM
LIEFERN	APRIL 2014	ZEICHNEN	FETSCH
GEARBEITET	VON BERGEN	GEPRÜFT	VON BERGEN
2012/16	2012/16	2012/16	2012/16
BLATTGRÖSSE:		BLATT-NR.	
0,95 x 0,76		2	